


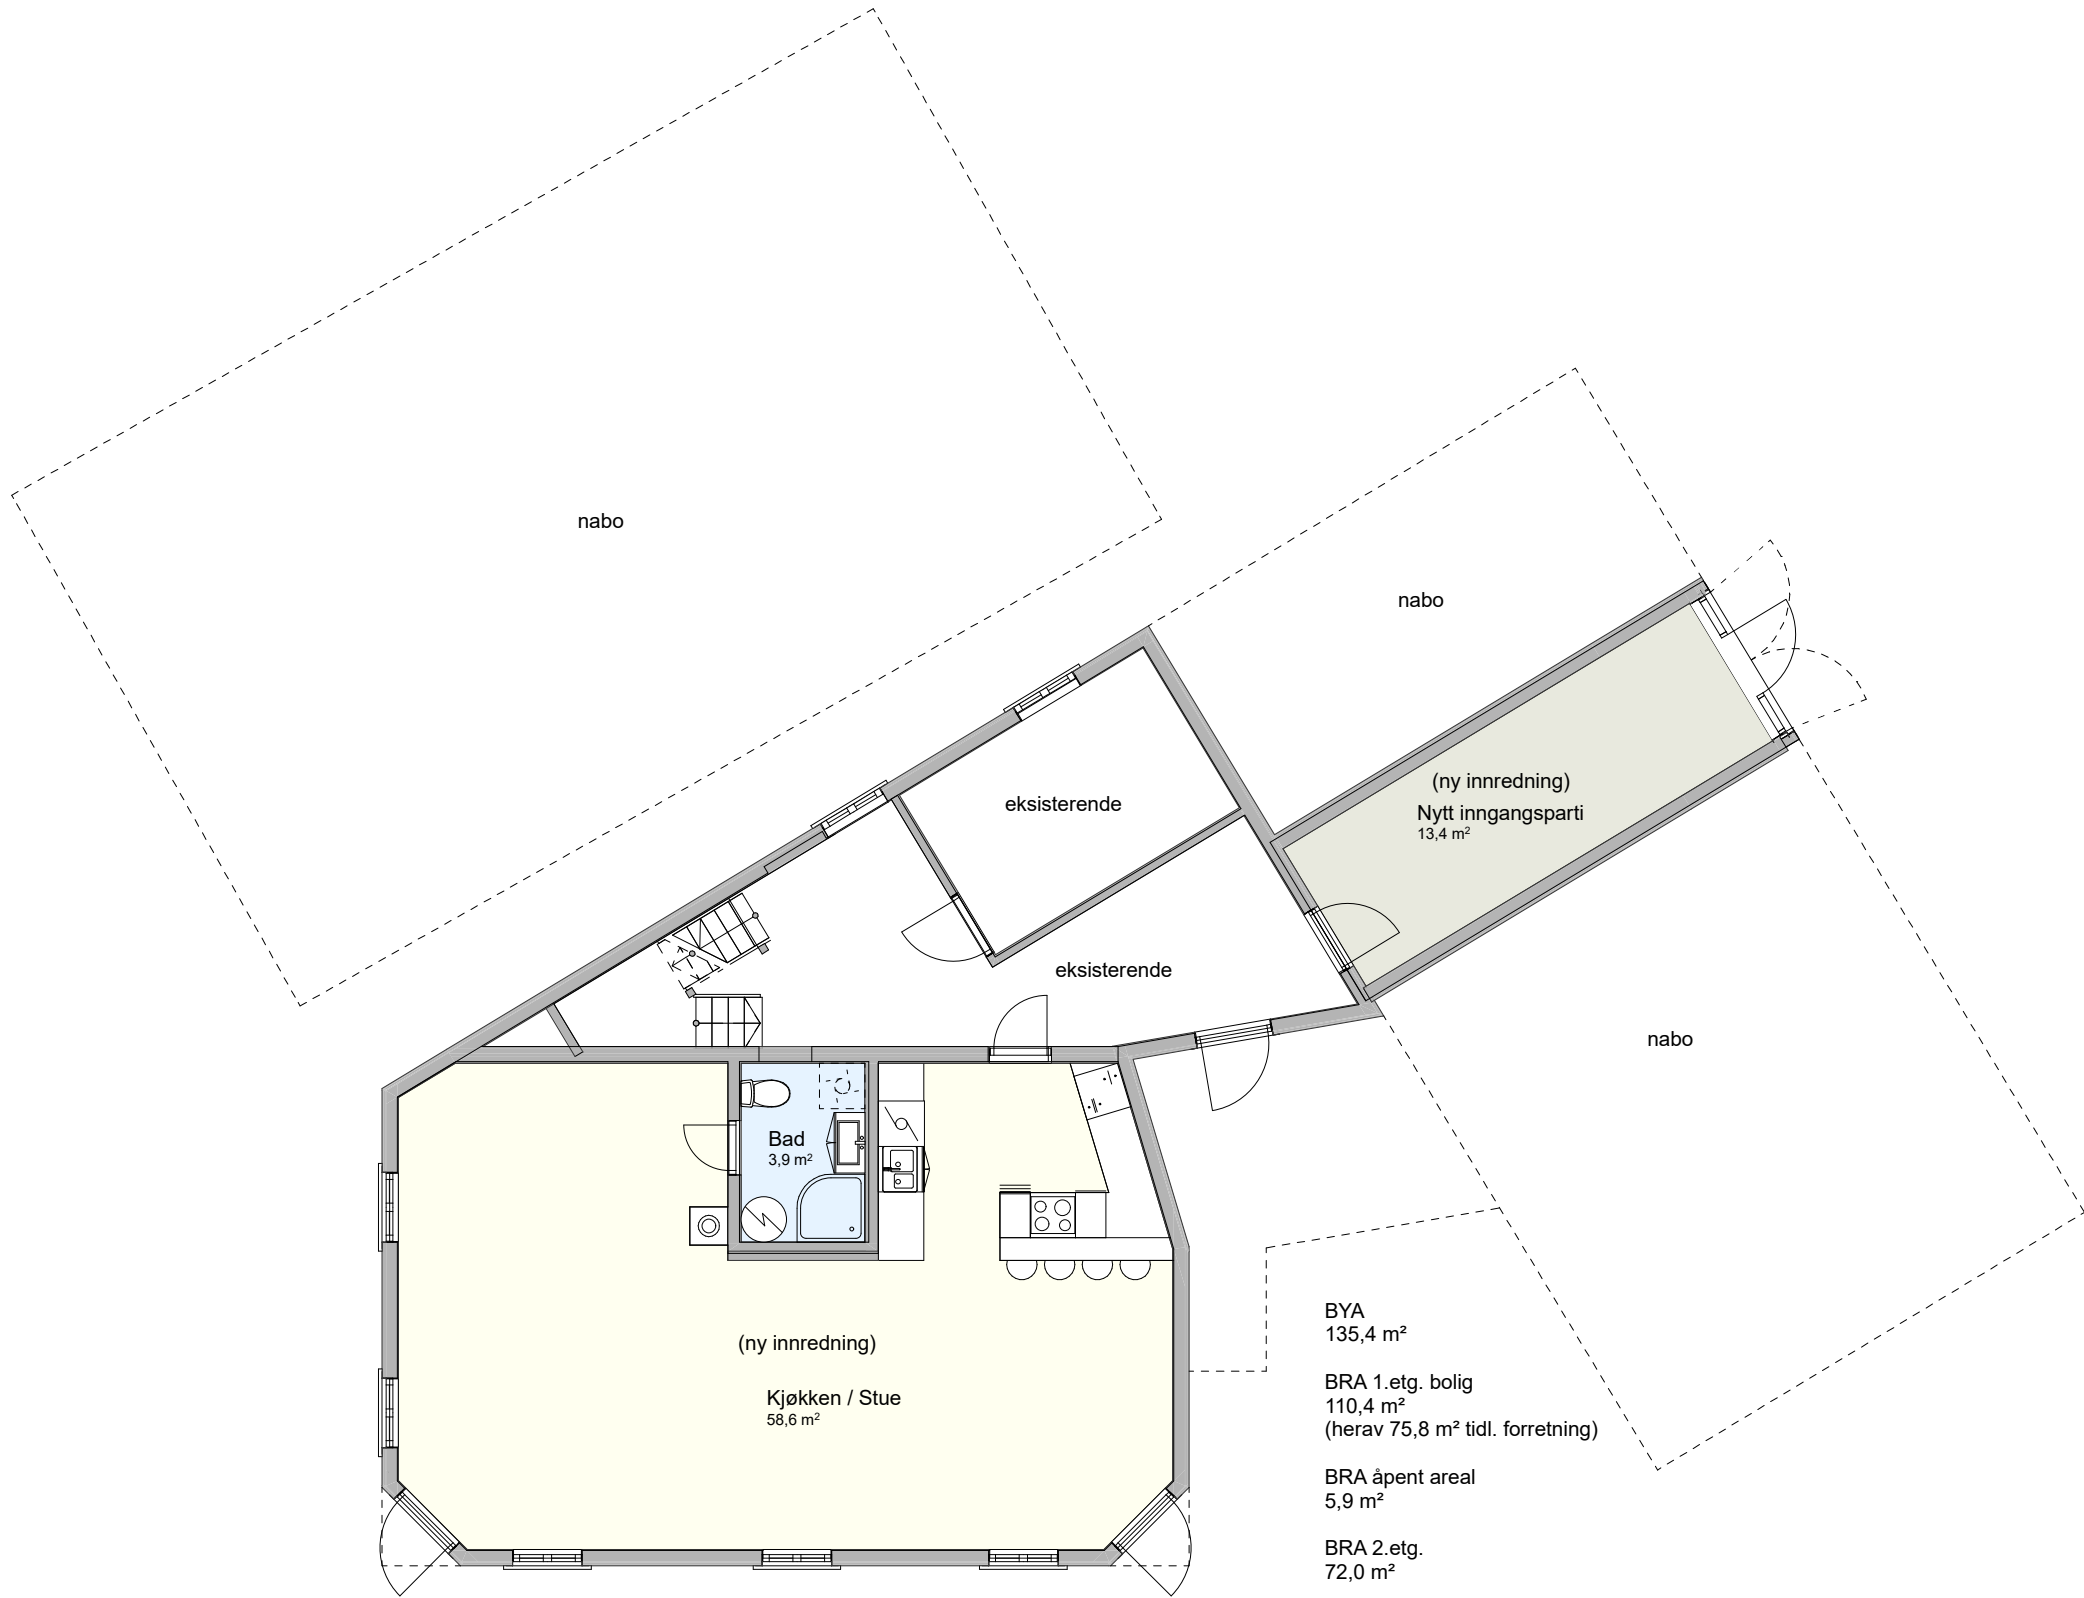

BYA
135,4 m²

BRA 1.etg. bolig
110,4 m²
(herav 75,8 m² tidl. forretning)

BRA åpent areal
5,9 m²

BRA 2.etg.
72,0 m²

BRA loft
18,0 m²

Rev.:

G-TAKK Vollmonaveien 38 4550 Farsund org.nr. 826 091 312 Telefon +47 934 77 820	
TEGNER	Geir Tønnessen
KONTR.	
MÅL	1:100
DATO	26.06.2024 rev. 05.03.2025 GT

Byggemelding

Plan 1.etg

Harry Tunheim

Strandveien 8

4563 Borhaug

Gnr./Bnr.: 36/112

PROSJEKT NR.: 52-24

Tegningsnr.: 01

Denne tegning er G-TAKK AS sin eiendom etter lov om opphavsrett, og må ikke kopieres eller etterlignes uten tillatelse fra G-TAKK AS.