


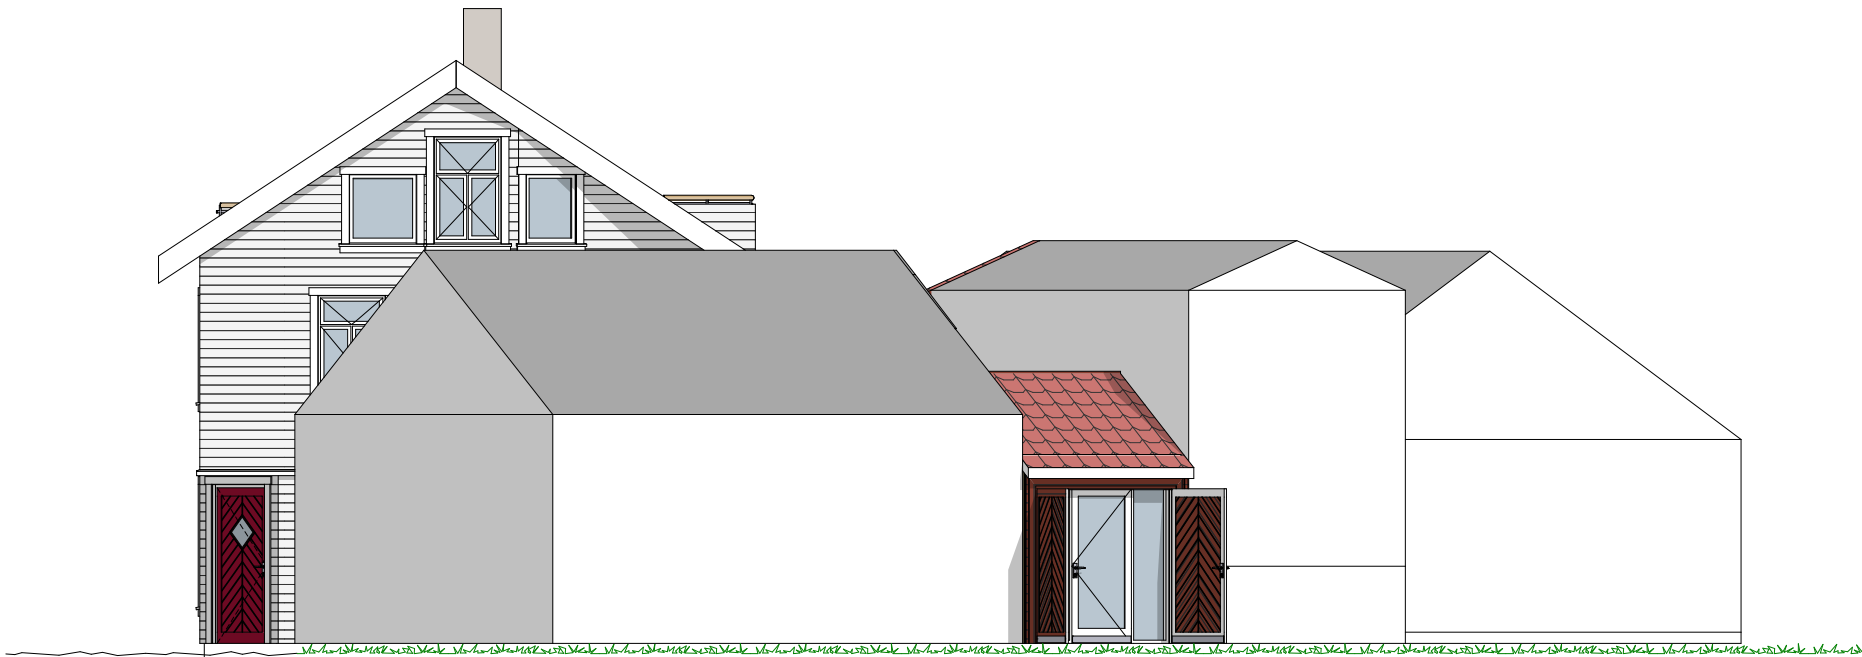

Fasade mot nord-nordvest



Fasade mot vest-sørvest

 G-TAKK Vollmonaveien 38 4550 Farsund org.nr. 826 091 312 Telefon +47 934 77 820		Byggemelding		Fasader N-NV V-SV	
TEGNER		Geir Tønnessen		Harry Tunheim Strandveien 8 4563 Borhaug Gnr./Bnr.: 36/112	
KONTR.					
MÅL		1:100		PROSJEKT NR.: 52-24	
DATO		26.06.2024 rev. 05.03.2025 GT		Tegningsnr.: 05	
Denne tegning er G-TAKK AS sin eiendom etter lov om opphavsrett, og må ikke kopieres eller etterlignes uten tillatelse fra G-TAKK AS.					