


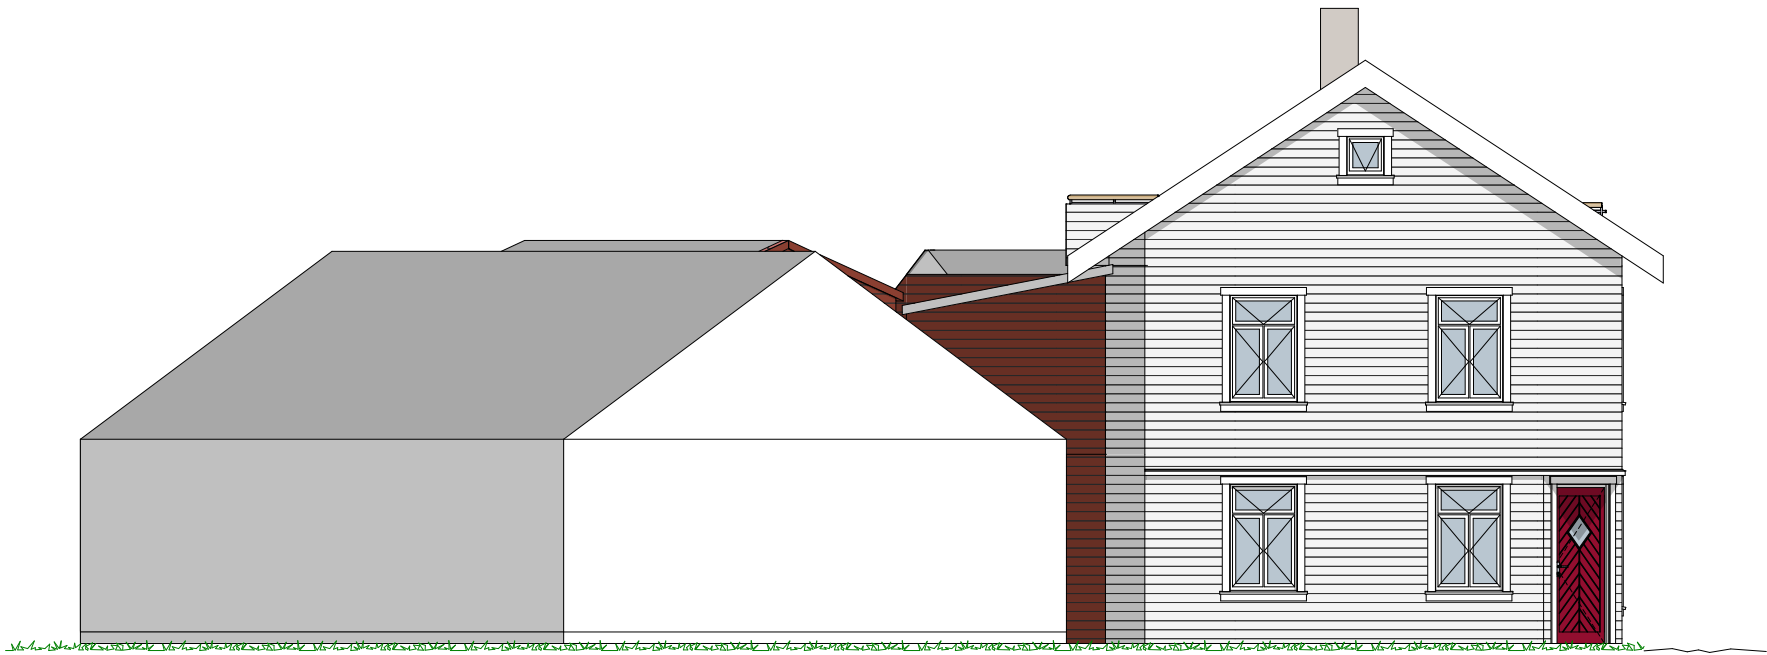

Fasade mot Sør-Sørøst



Fasade mot Øst-Nord-øst

 G-TAKK Vollmonaveien 38 4550 Farsund org.nr. 826 091 312 Telefon +47 934 77 820		Rev.:	
TEGNER		Byggemelding	
KONTR.		Fasader S-SØ Ø-NØ	
MÅL		Harry Tunheim	
DATO		Strandveien 8	
26.06.2024 rev. 05.03.2025 GT		4563 Borhaug	
1:100		Gnr./Bnr.: 36/112	
26.06.2024 rev. 05.03.2025 GT		Tegningsnr.: 06	
26.06.2024 rev. 05.03.2025 GT		Denne tegning er G-TAKK AS sin eiendom etter lov om opphavsrett, og må ikke kopieres eller etterlignes uten tillatelse fra G-TAKK AS.	