


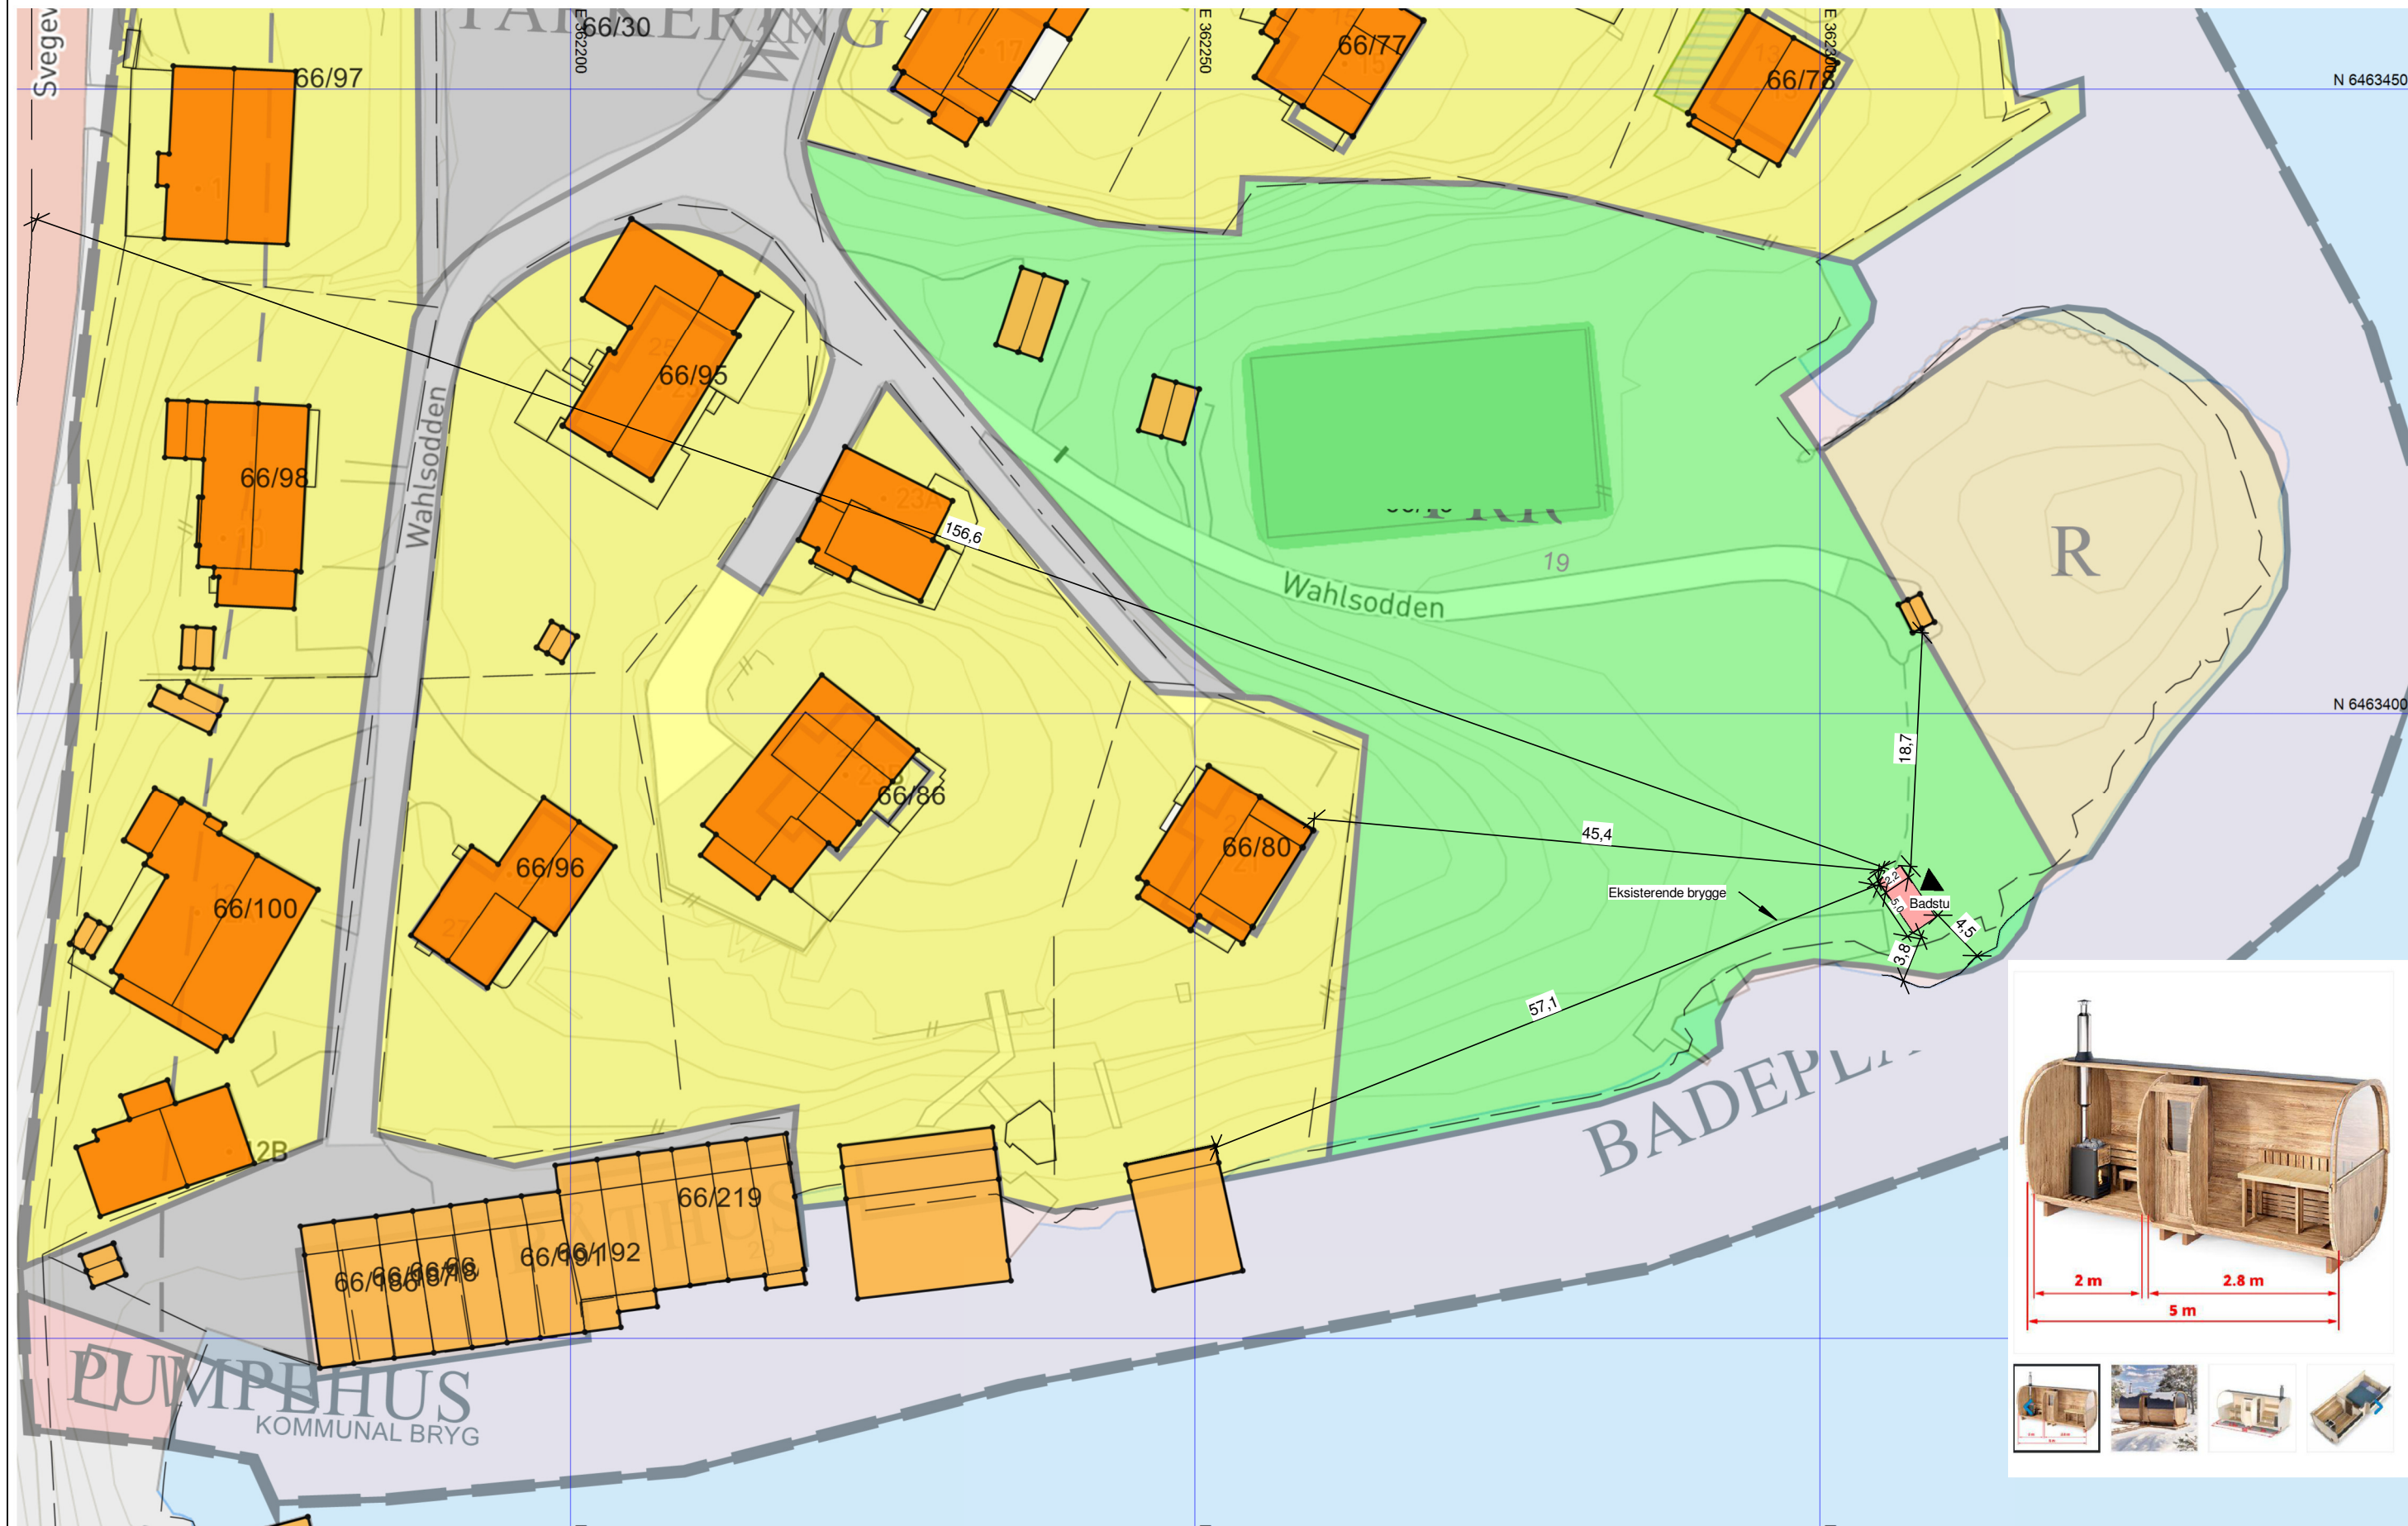

Tiltakshaver Flekkefjord Badstuforening		Prosjekt status Søknadstegn.	Tegning innhold Situasjonsplan regplan		Målestokk 1 : 500		Format A3	ARKIT AS Holamoen 3, 4460 Moi				ARKIT — ARKITEKT & — INGENIØRTJENESTER					
Byggeplass Wahlsodden		Denne tegning er vår eiendom og må ikke urettmessig brukes eller etterlignes jfr. lov om åndsverk av 1961.	Prosjekt Badstu		Prosjekt nr. 100.024		Tegn. nr. 10.02										
Kommune Flekkefjord	Gnr./Bnr. 66/79				Tegnet av Kristoffer T.		Kontrollert av møs		Dato 13.11.2025								
										www.arkit.no post@arkit.no		Rev	Dato	Av	Korreksjoner		