


Tegningsliste Planer	
Tegn.nr	Innhold
10.01	Situasjonsplan
10.02	Situasjonsplan regplan

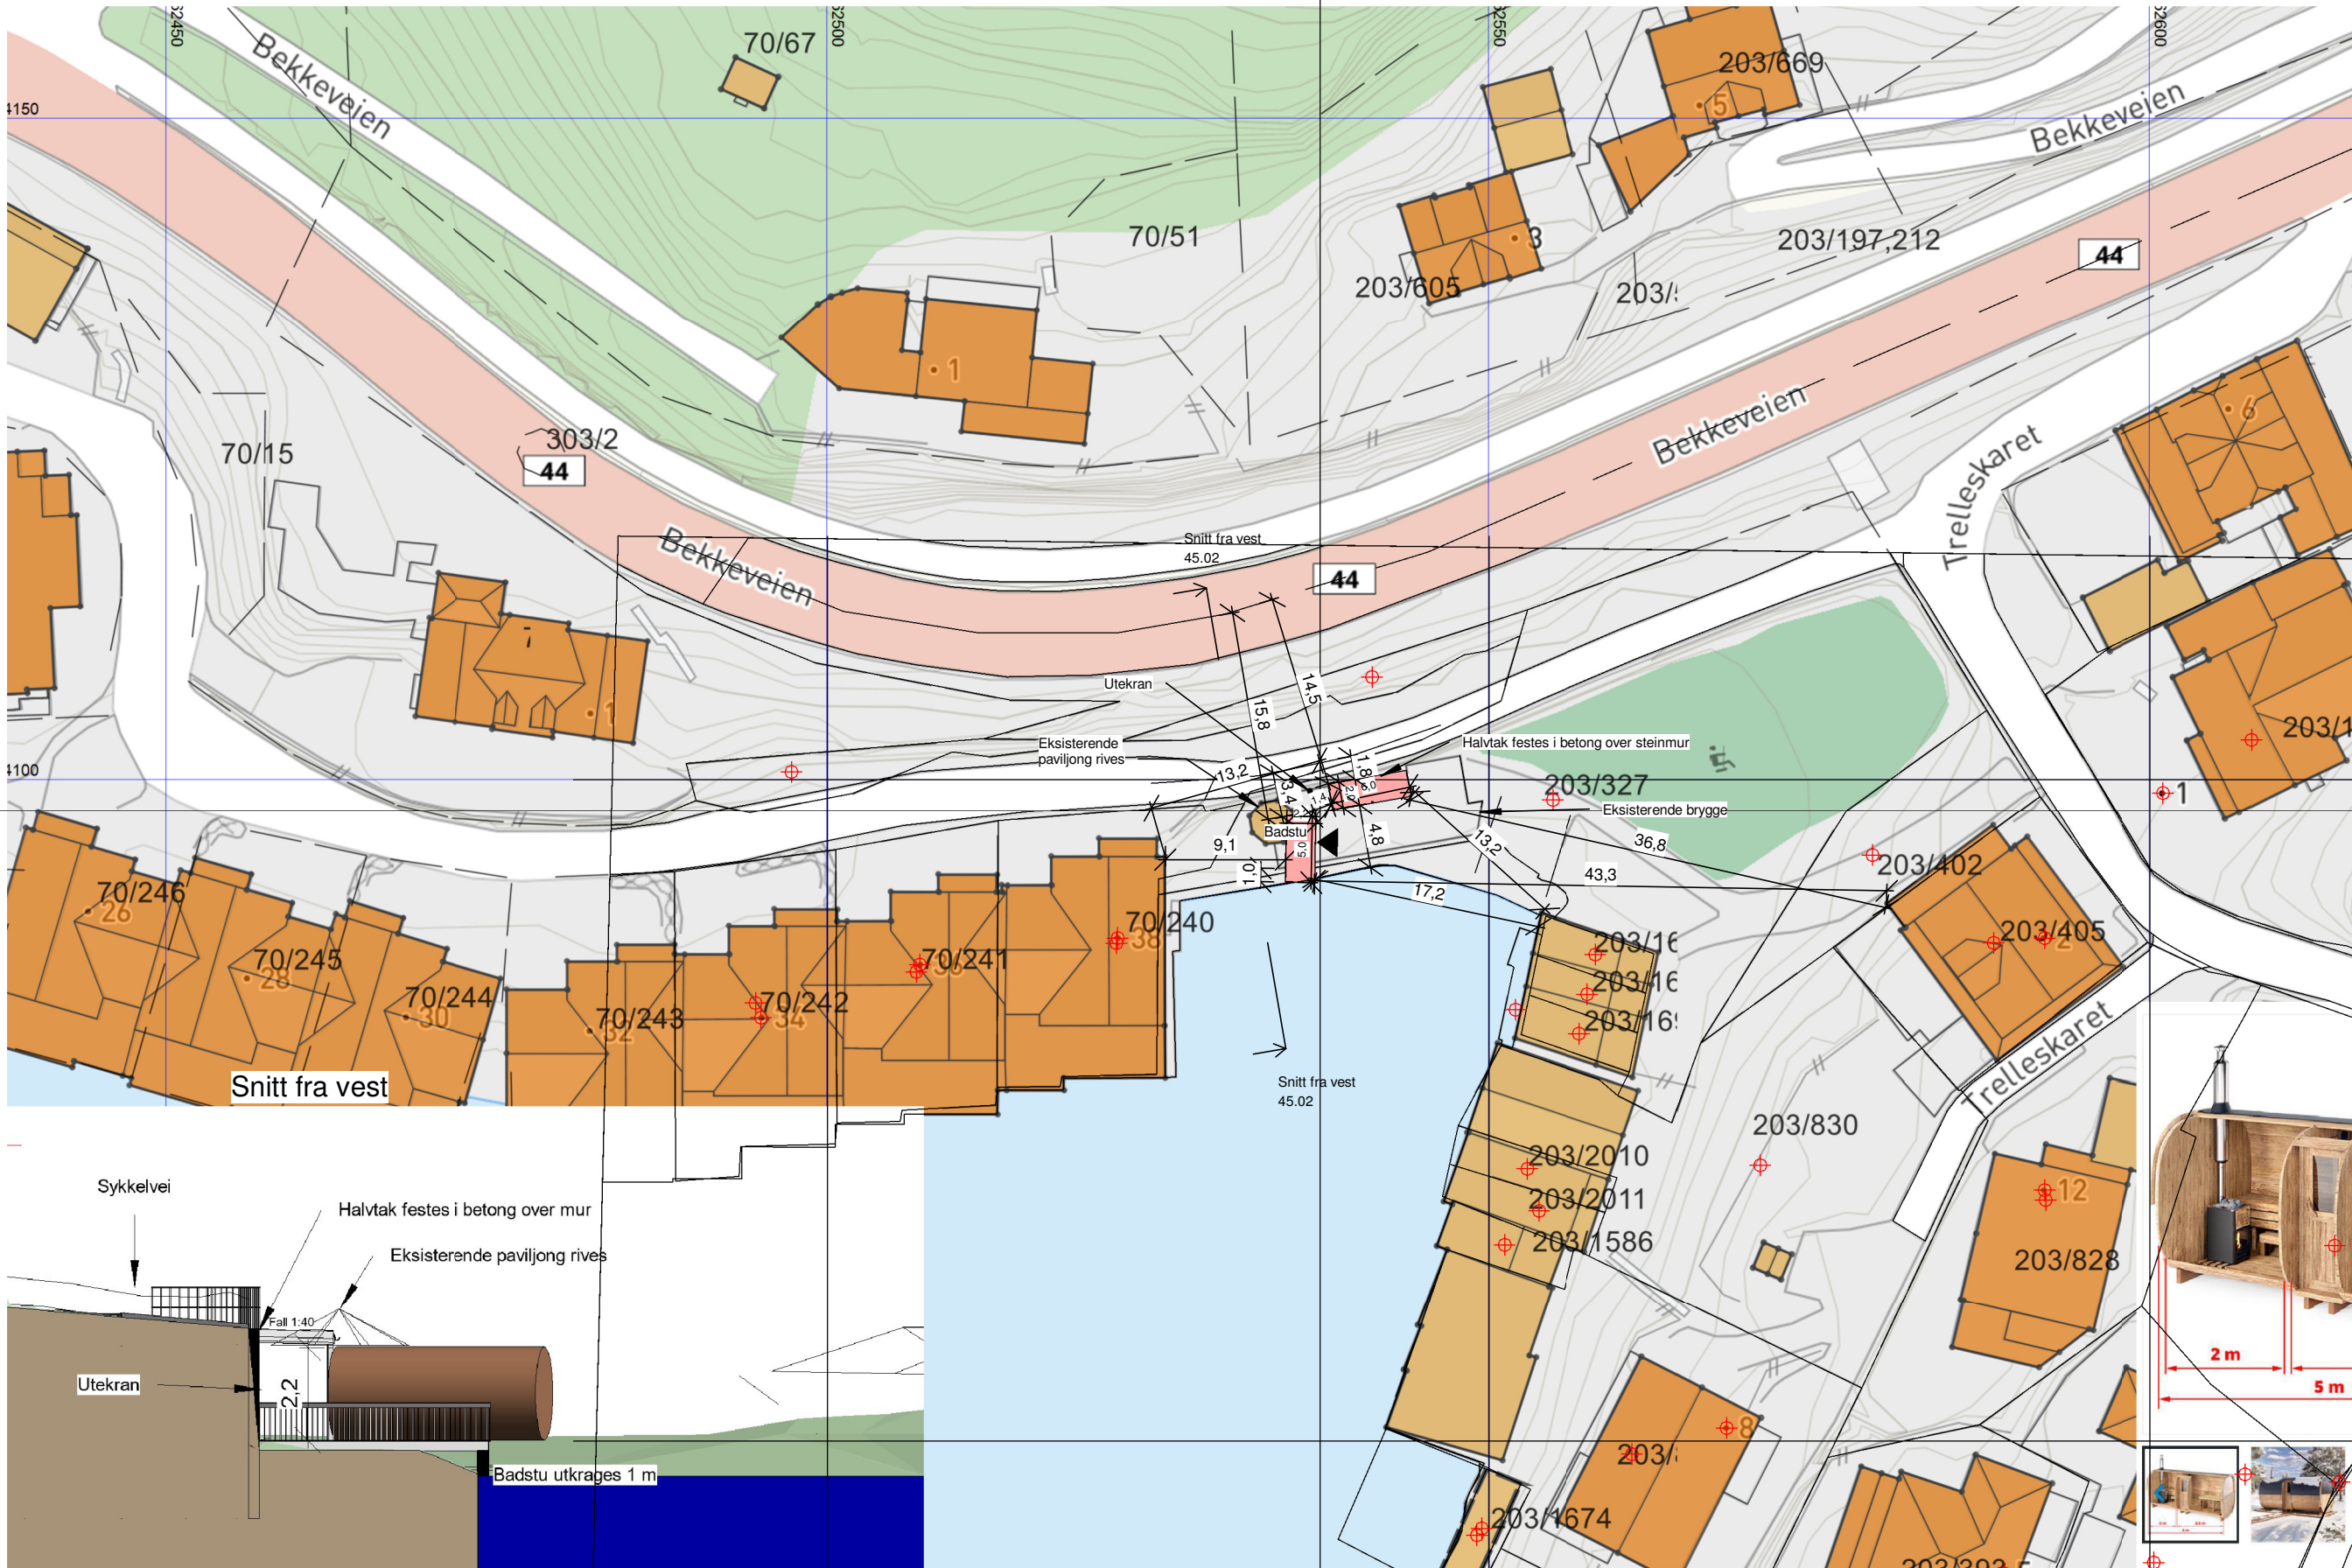

Symbolforklaring		
---	Eiendomsgrense	
■	Tiltak badstu / halvtak	
▲	Adkomst badstu	

Naturfare aktsomhetsområde		
	JA	NEI
Skred i bratt terreng	-	x
Flom	-	x
Marin grense	x	-
https://atlas.nve.no/		

Areal	
BYA badstu	11 m²
BYA halvtak	12 m²

Tiltakshaver		Prosjekt status	Tegning innhold		Målestokk		Format
Flekkefjord Badstuforening		Søknadstegn.	Situasjonsplan		1 : 500		A3
Byggeplass		Denne tegning er vår eiendom og må ikke urettmessig brukes eller etterliknes jfr. lov om åndsverk av 1961.	Prosjekt		Prosjekt nr.	Tegn. nr.	
Bystranda, Trellevika			Badstu		100.204	10.01	
Kommune	Gnr./Bnr.	Tegnet av		Kontrollert av	Dato		
Flekkefjord	203/327	Kristoffer T.		møs	18.11.2025		


ARKIT AS

Holamoen 3, 4460 Moi

ARKIT
ARKITEKT &
INGENIØRTJENESTER

www.arkit.no post@arkit.no

Rev	Dato	Av	Korreksjoner

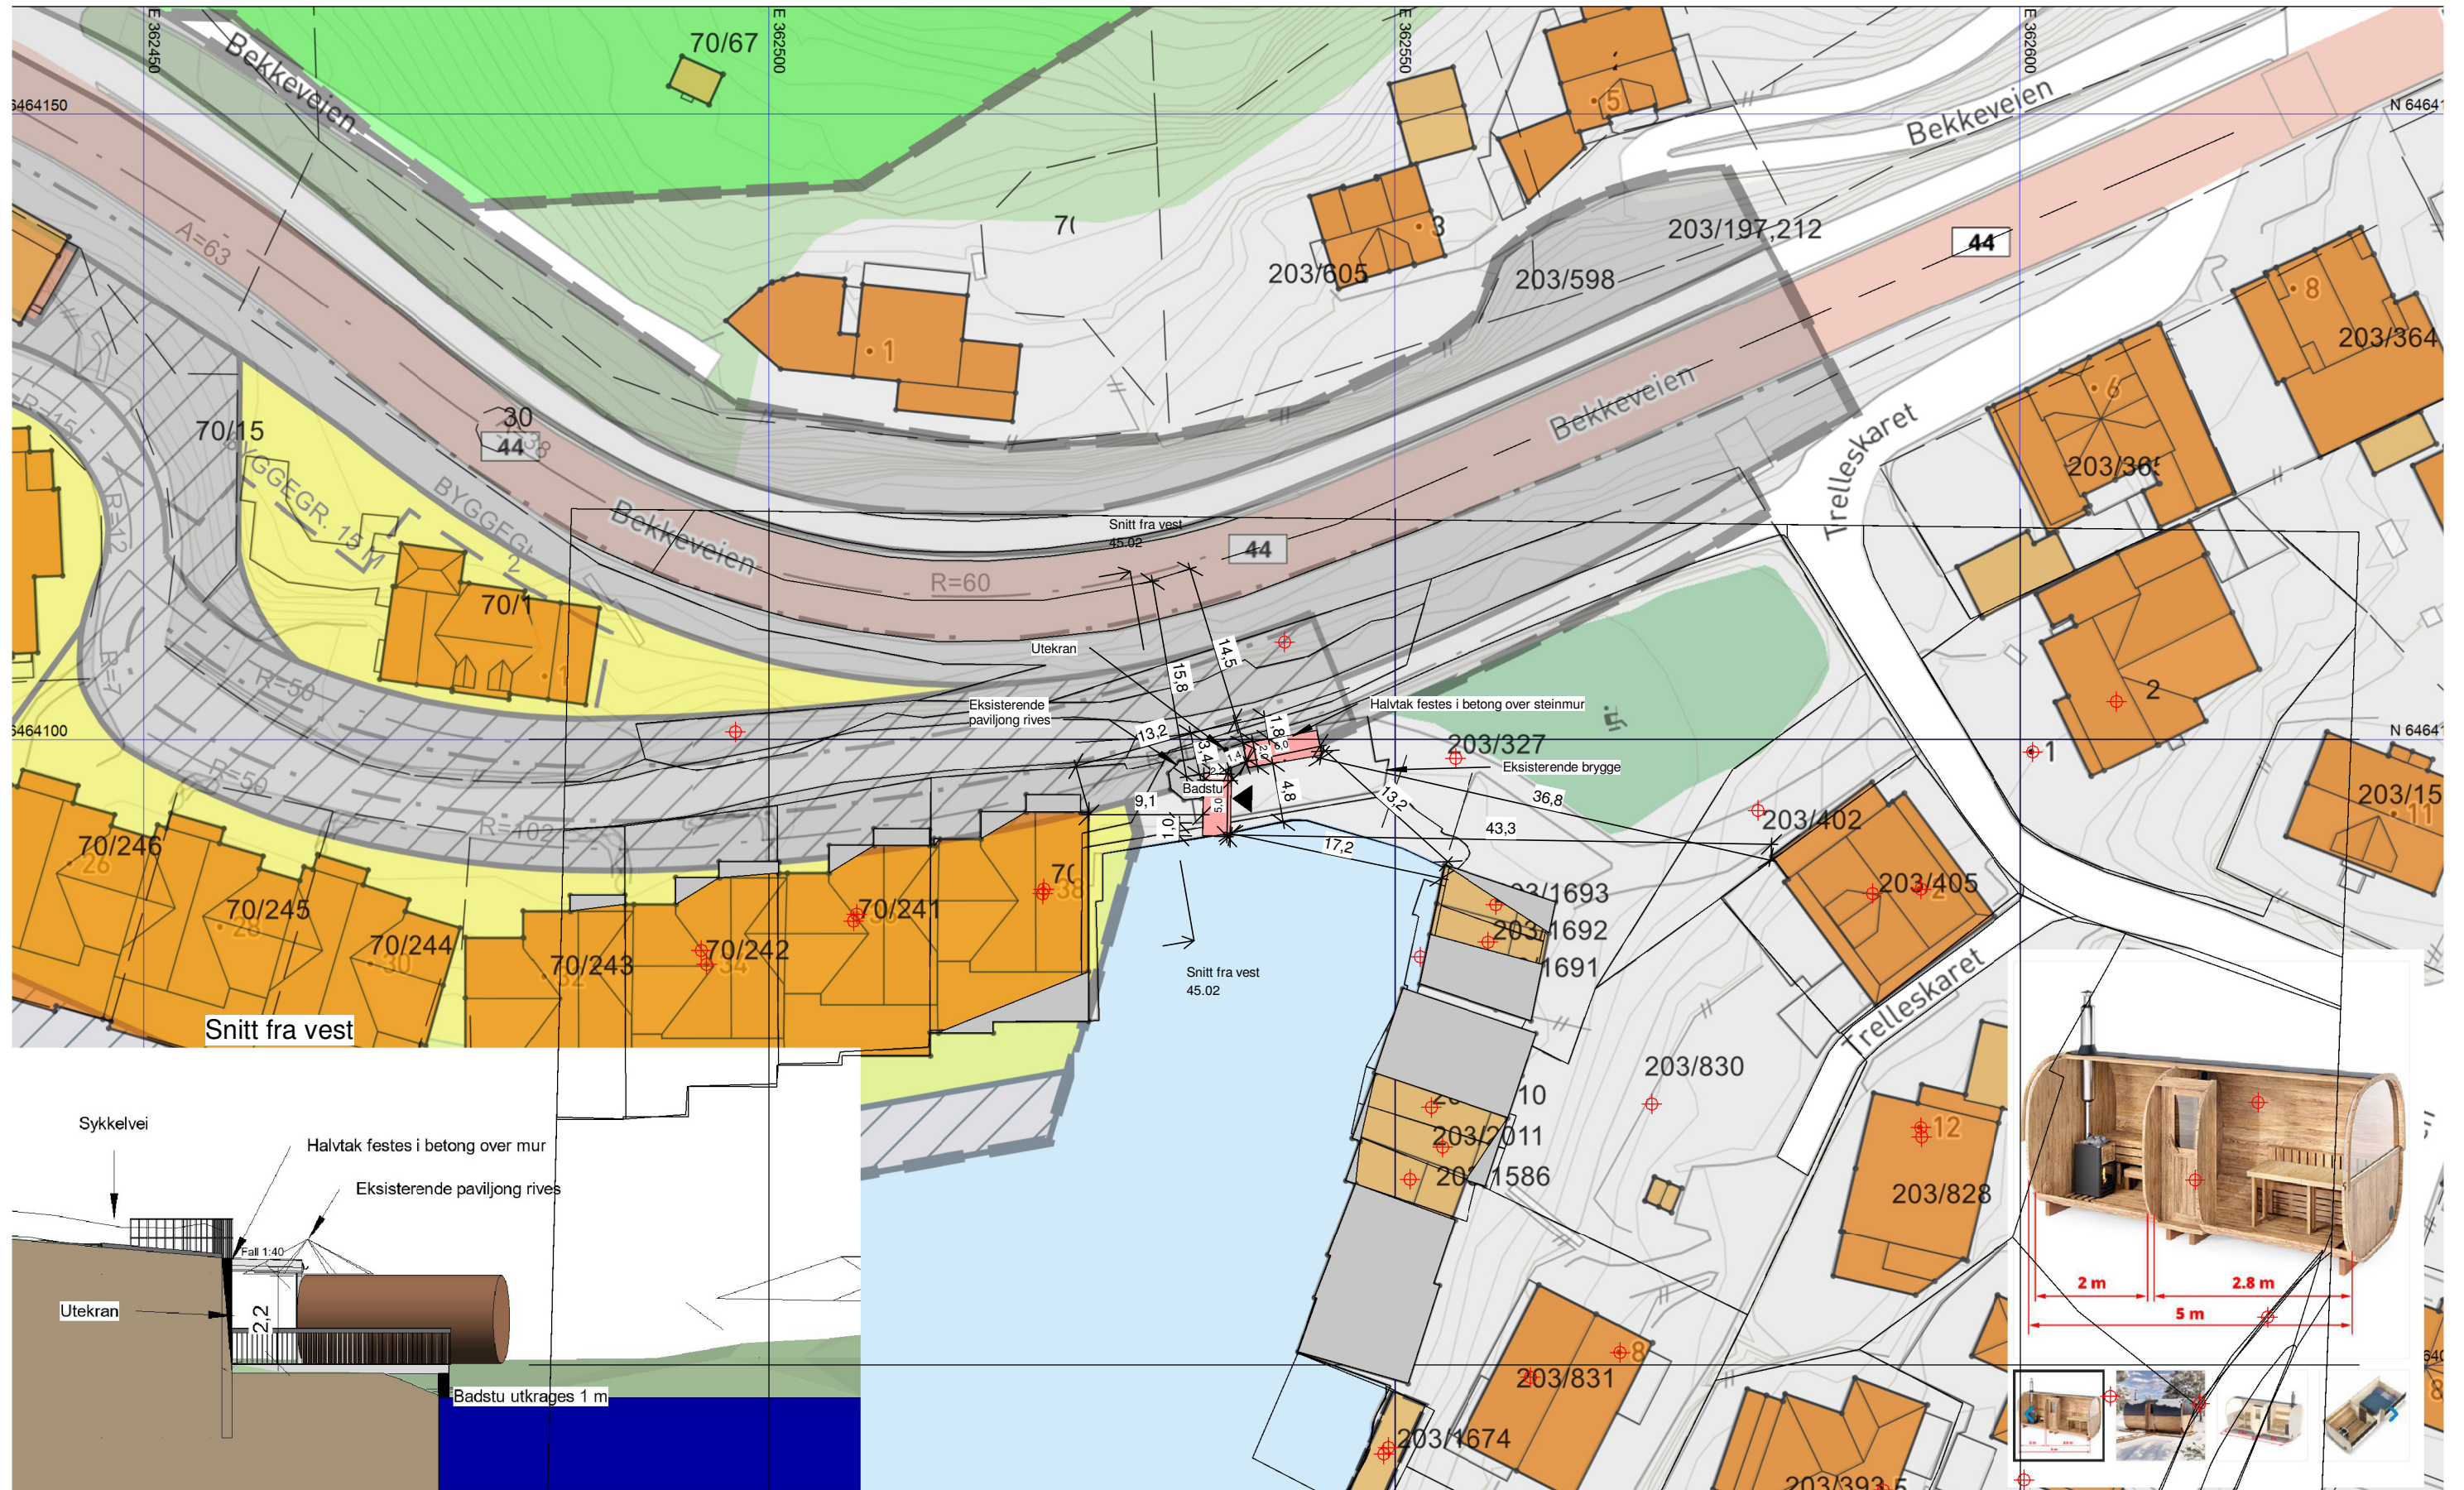

Tiltakshaver		Prosjekt status		Tegning innhold		Målestokk		Format		ARKIT AS Holamoen 3, 4460 Moi				ARKIT — ARKITEKT & — INGENIØRTJENESTER							
Flekkefjord Badstuforening		Søknadstegn.		Situasjonsplan regplan		1 : 500		A3													
Byggeplass		Denne tegning er vår eiendom og må ikke urettmessig brukes eller etterliknes jfr. lov om åndsverk av 1961.		Prosjekt		Prosjekt nr.		Tegn. nr.													
Bystranda, Trellevika				Badstu		100.204		10.02													
Kommune		Gnr./Bnr.		Tegnet av		Kontrollert av		Dato													
Flekkefjord		203/327		Kristoffer T.		møs		18.11.2025													
														www.arkit.no		post@arkit.no		Rev	Dato	Av	Korreksjoner