


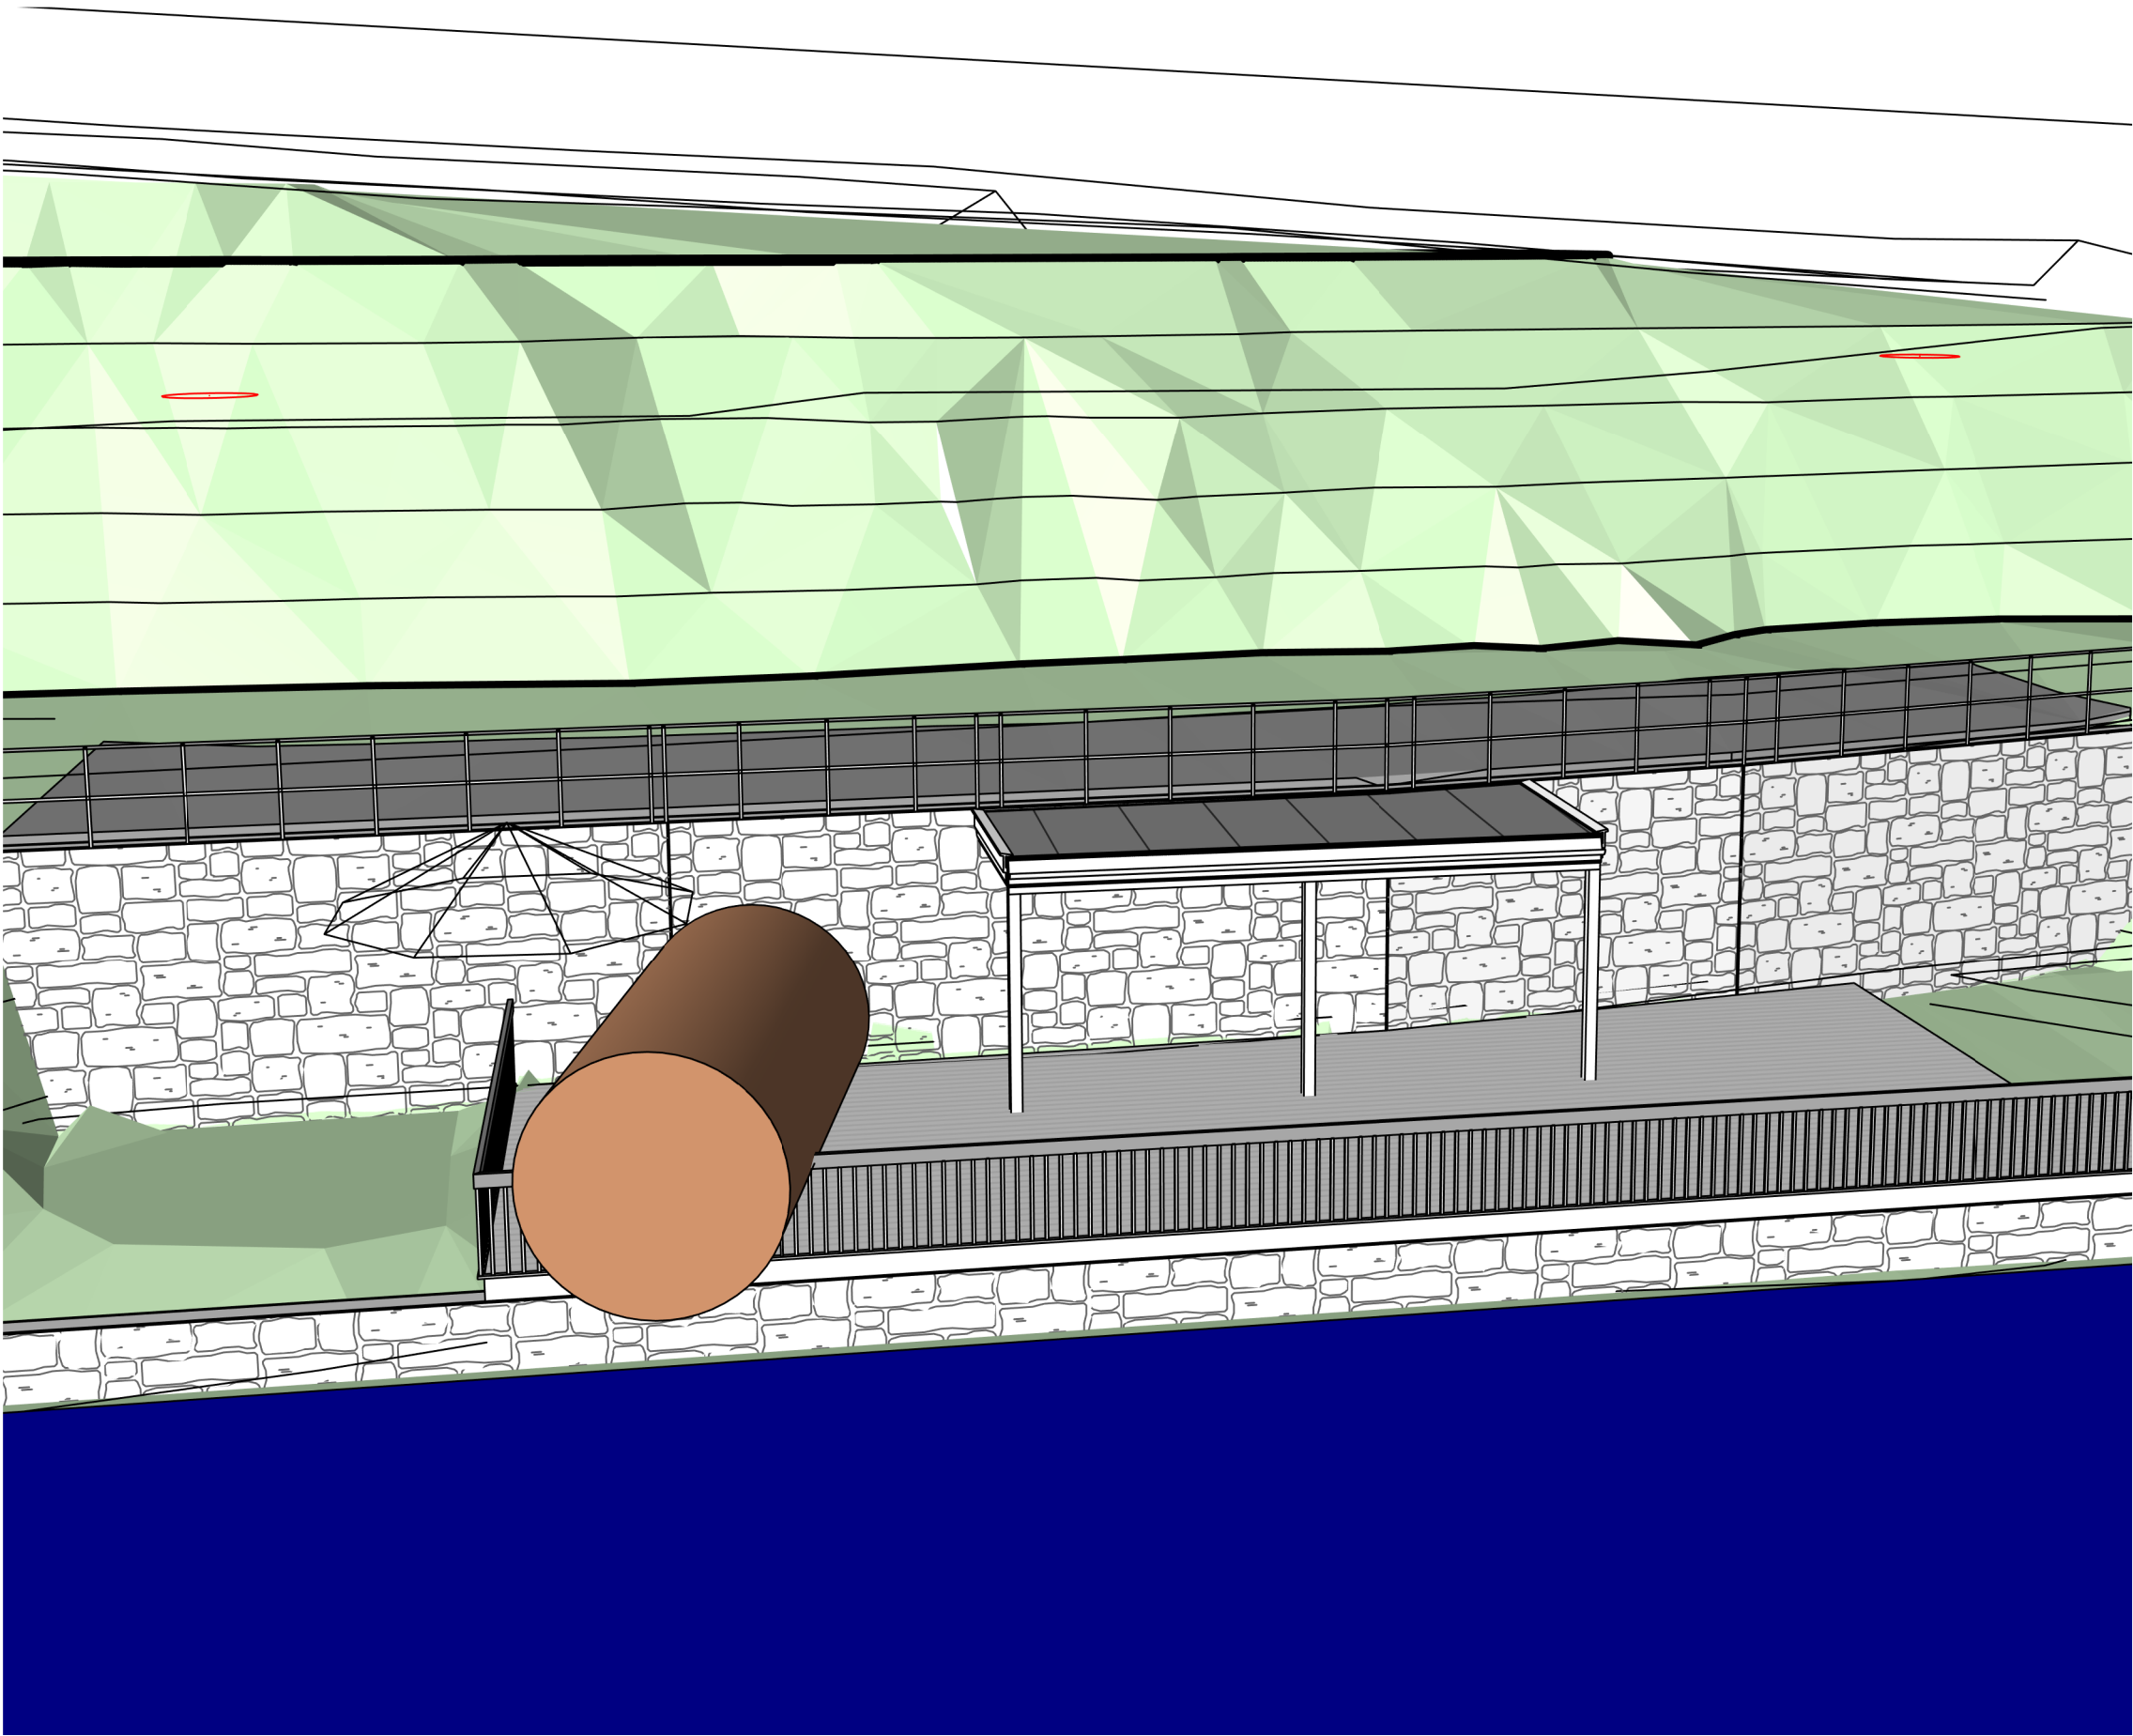

Tiltakshaver		Prosjekt status		Tegning innhold		Målestokk		Format		ARKIT AS Holamoen 3, 4460 Moi				ARKIT — ARKITEKT & — INGENIØRTJENESTER							
Flekkefjord Badstuforening		Søknadstegn.		Perspektiv				A3													
Byggeplass		Denne tegning er vår eiendom og må ikke urettmessig brukes eller etterliknes jfr. lov om åndsverk av 1961.		Prosjekt		Prosjekt nr.		Tegn. nr.													
Bystranda, Trellevika				Badstu		100.204		40.01													
Kommune		Gnr./Bnr.		Tegnet av		Kontrollert av		Dato													
Flekkefjord		203/327		Kristoffer T.		møs		18.11.2025						www.arkit.no	post@arkit.no	Rev	Dato	Av	Korreksjoner		