




Tegningsliste	
Tegn.nr	Innhold
F.43.01	Perspektiv og Fasader
F.43.02	Plan, Snitt og Areal

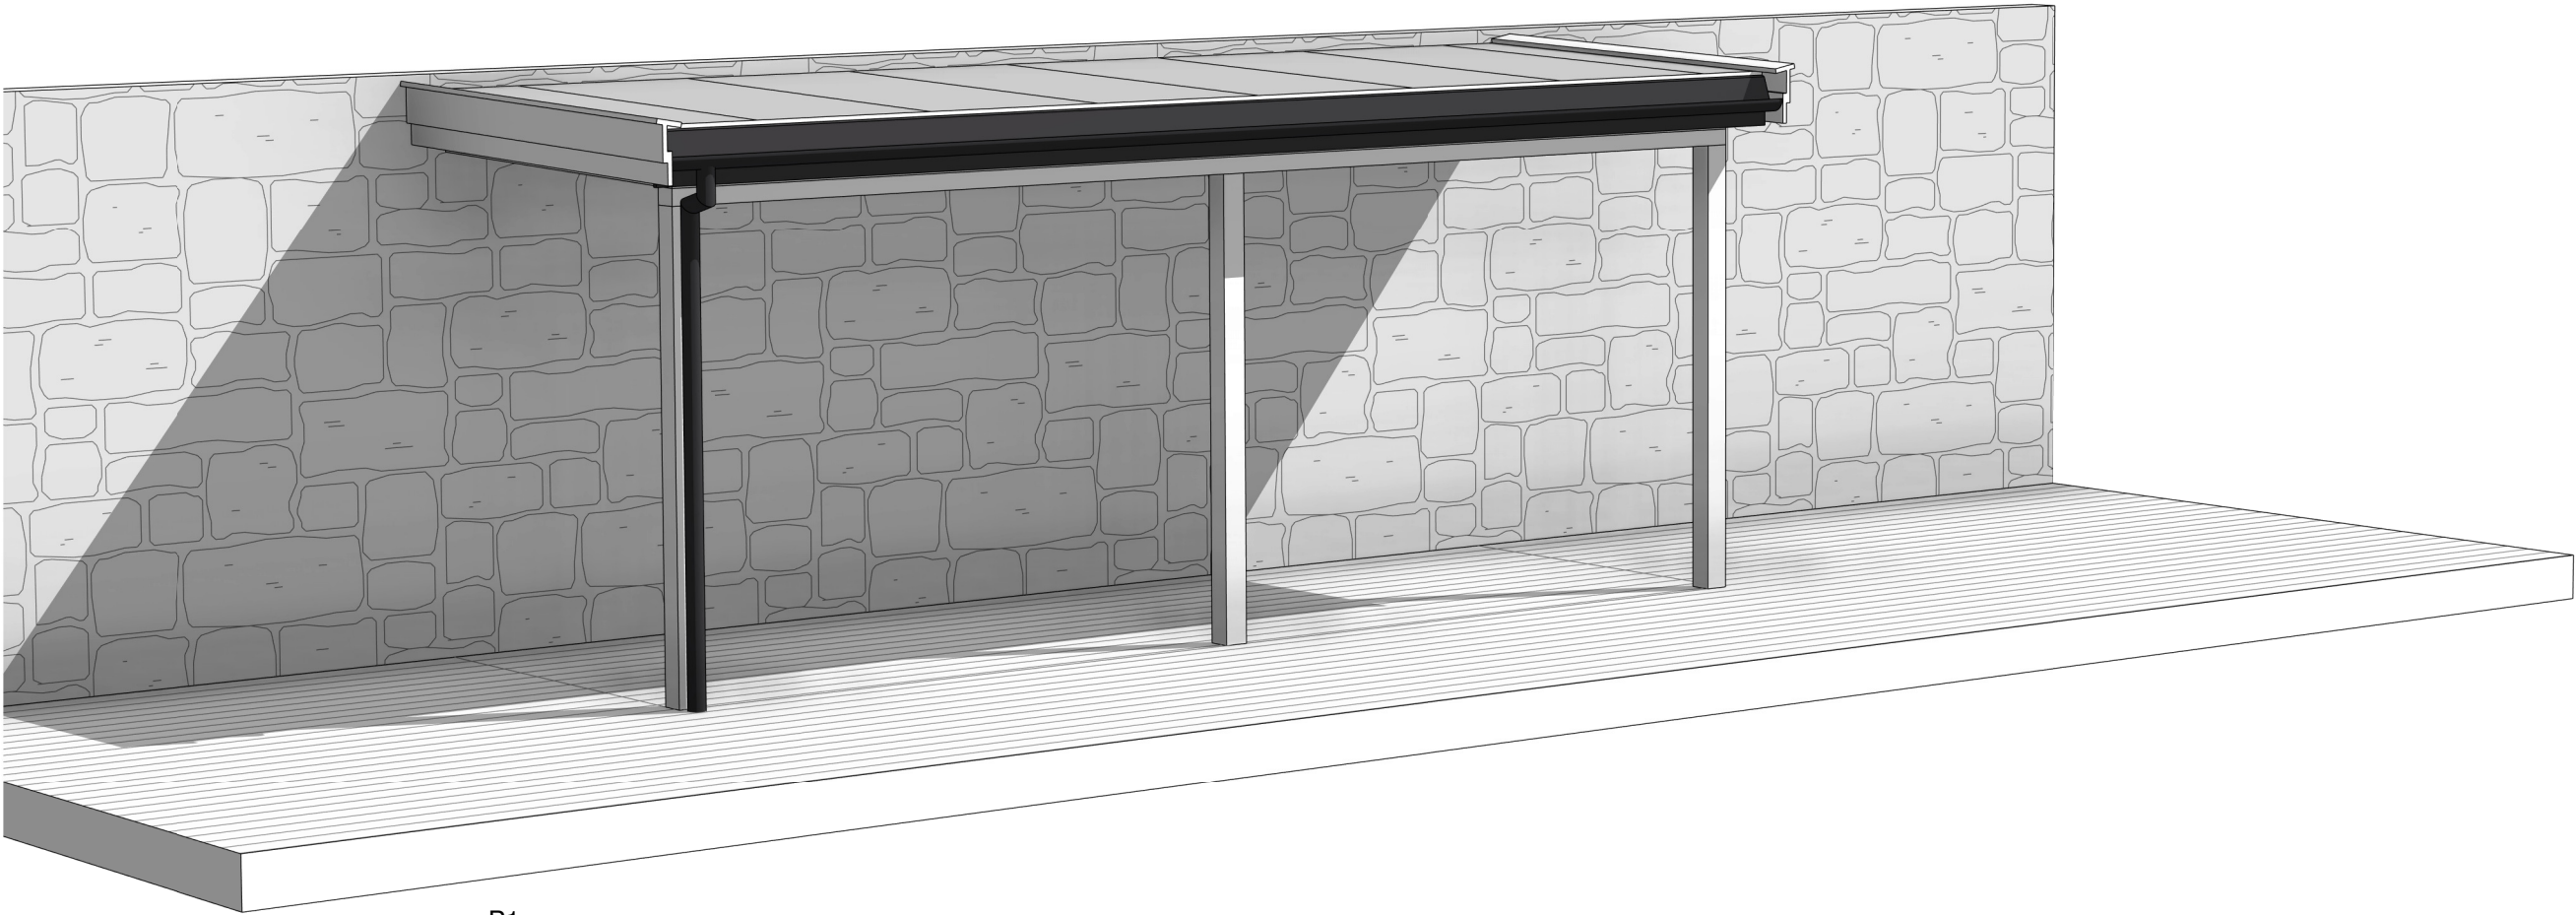


P1

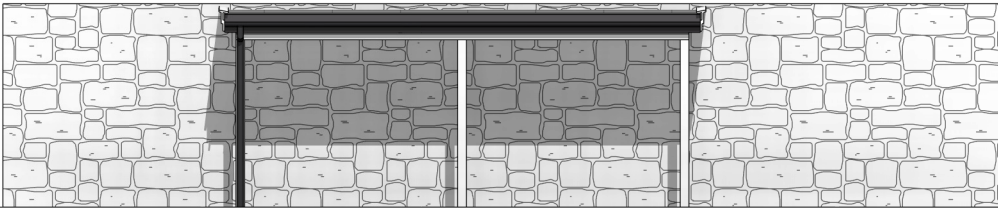

Fasade mot sør 1 : 100

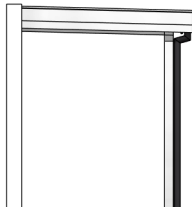

Fasade mot vest 1 : 100

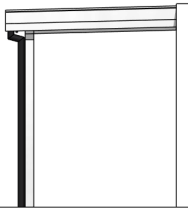

Fasade mot øst 1 : 100

Tiltakshaver		Prosjekt status		Tegning innhold		Målestokk		Format		ARKIT AS Holamoen 3, 4460 Moi ARKIT ARKITEKT & INGENIØRTJENESTER www.arkit.no post@arkit.no							
Flekkefjord Badstuforening		Søknadstegn.		Perspektiv og Fasader		1 : 100		A3									
Byggeplass		Denne tegning er vår eiendom og må ikke urettmessig brukes eller etterliknes jfr. lov om åndsverk av 1961.		Prosjekt		Prosjekt nr.		Tegn. nr.									
Bystranda, Trellevika				Halvtak		100.024		F.43.01									
Kommune				Tegnet av		Dato											
Flekkefjord		Gnr./Bnr.		ats		19.11.2025				Rev	Dato	Av	Korreksjoner				
		203/327		Kristoffer T.													

Naturfare aktsomhetsområde:		
	JA	NEI
Skred i bratt terreng	-	x
Flom	-	x
Marin grense	x	-
https://atlas.nve.no/		

Areal BRA (bruksareal total)	
BRA ÅOA 1.etasje	10,9 m²
	10,9 m²

Tiltakshaver Flekkefjord Badstuforening		Prosjekt status Søknadstegn.		Tegning innhold Plan, Snitt og Areal		Målestokk As indicated		Format A3		ARKIT AS Holamoen 3, 4460 Moi ARKIT — ARKITEKT & — INGENIØRTJENESTER www.arkit.no post@arkit.no Rev Dato Av Korreksjoner								
Byggeplass Bystranda, Trellevika		Denne tegning er vår eiendom og må ikke urettmessig brukes eller etterliknes jfr. lov om åndsverk av 1961.		Prosjekt Halvtak		Prosjekt nr. 100.024		Tegn. nr. F.43.02										
Kommune Flekkefjord	Gnr./Bnr. 203/327			Tegnet av Kristoffer T.		Kontrollert av ats	Dato 19.11.2025											