


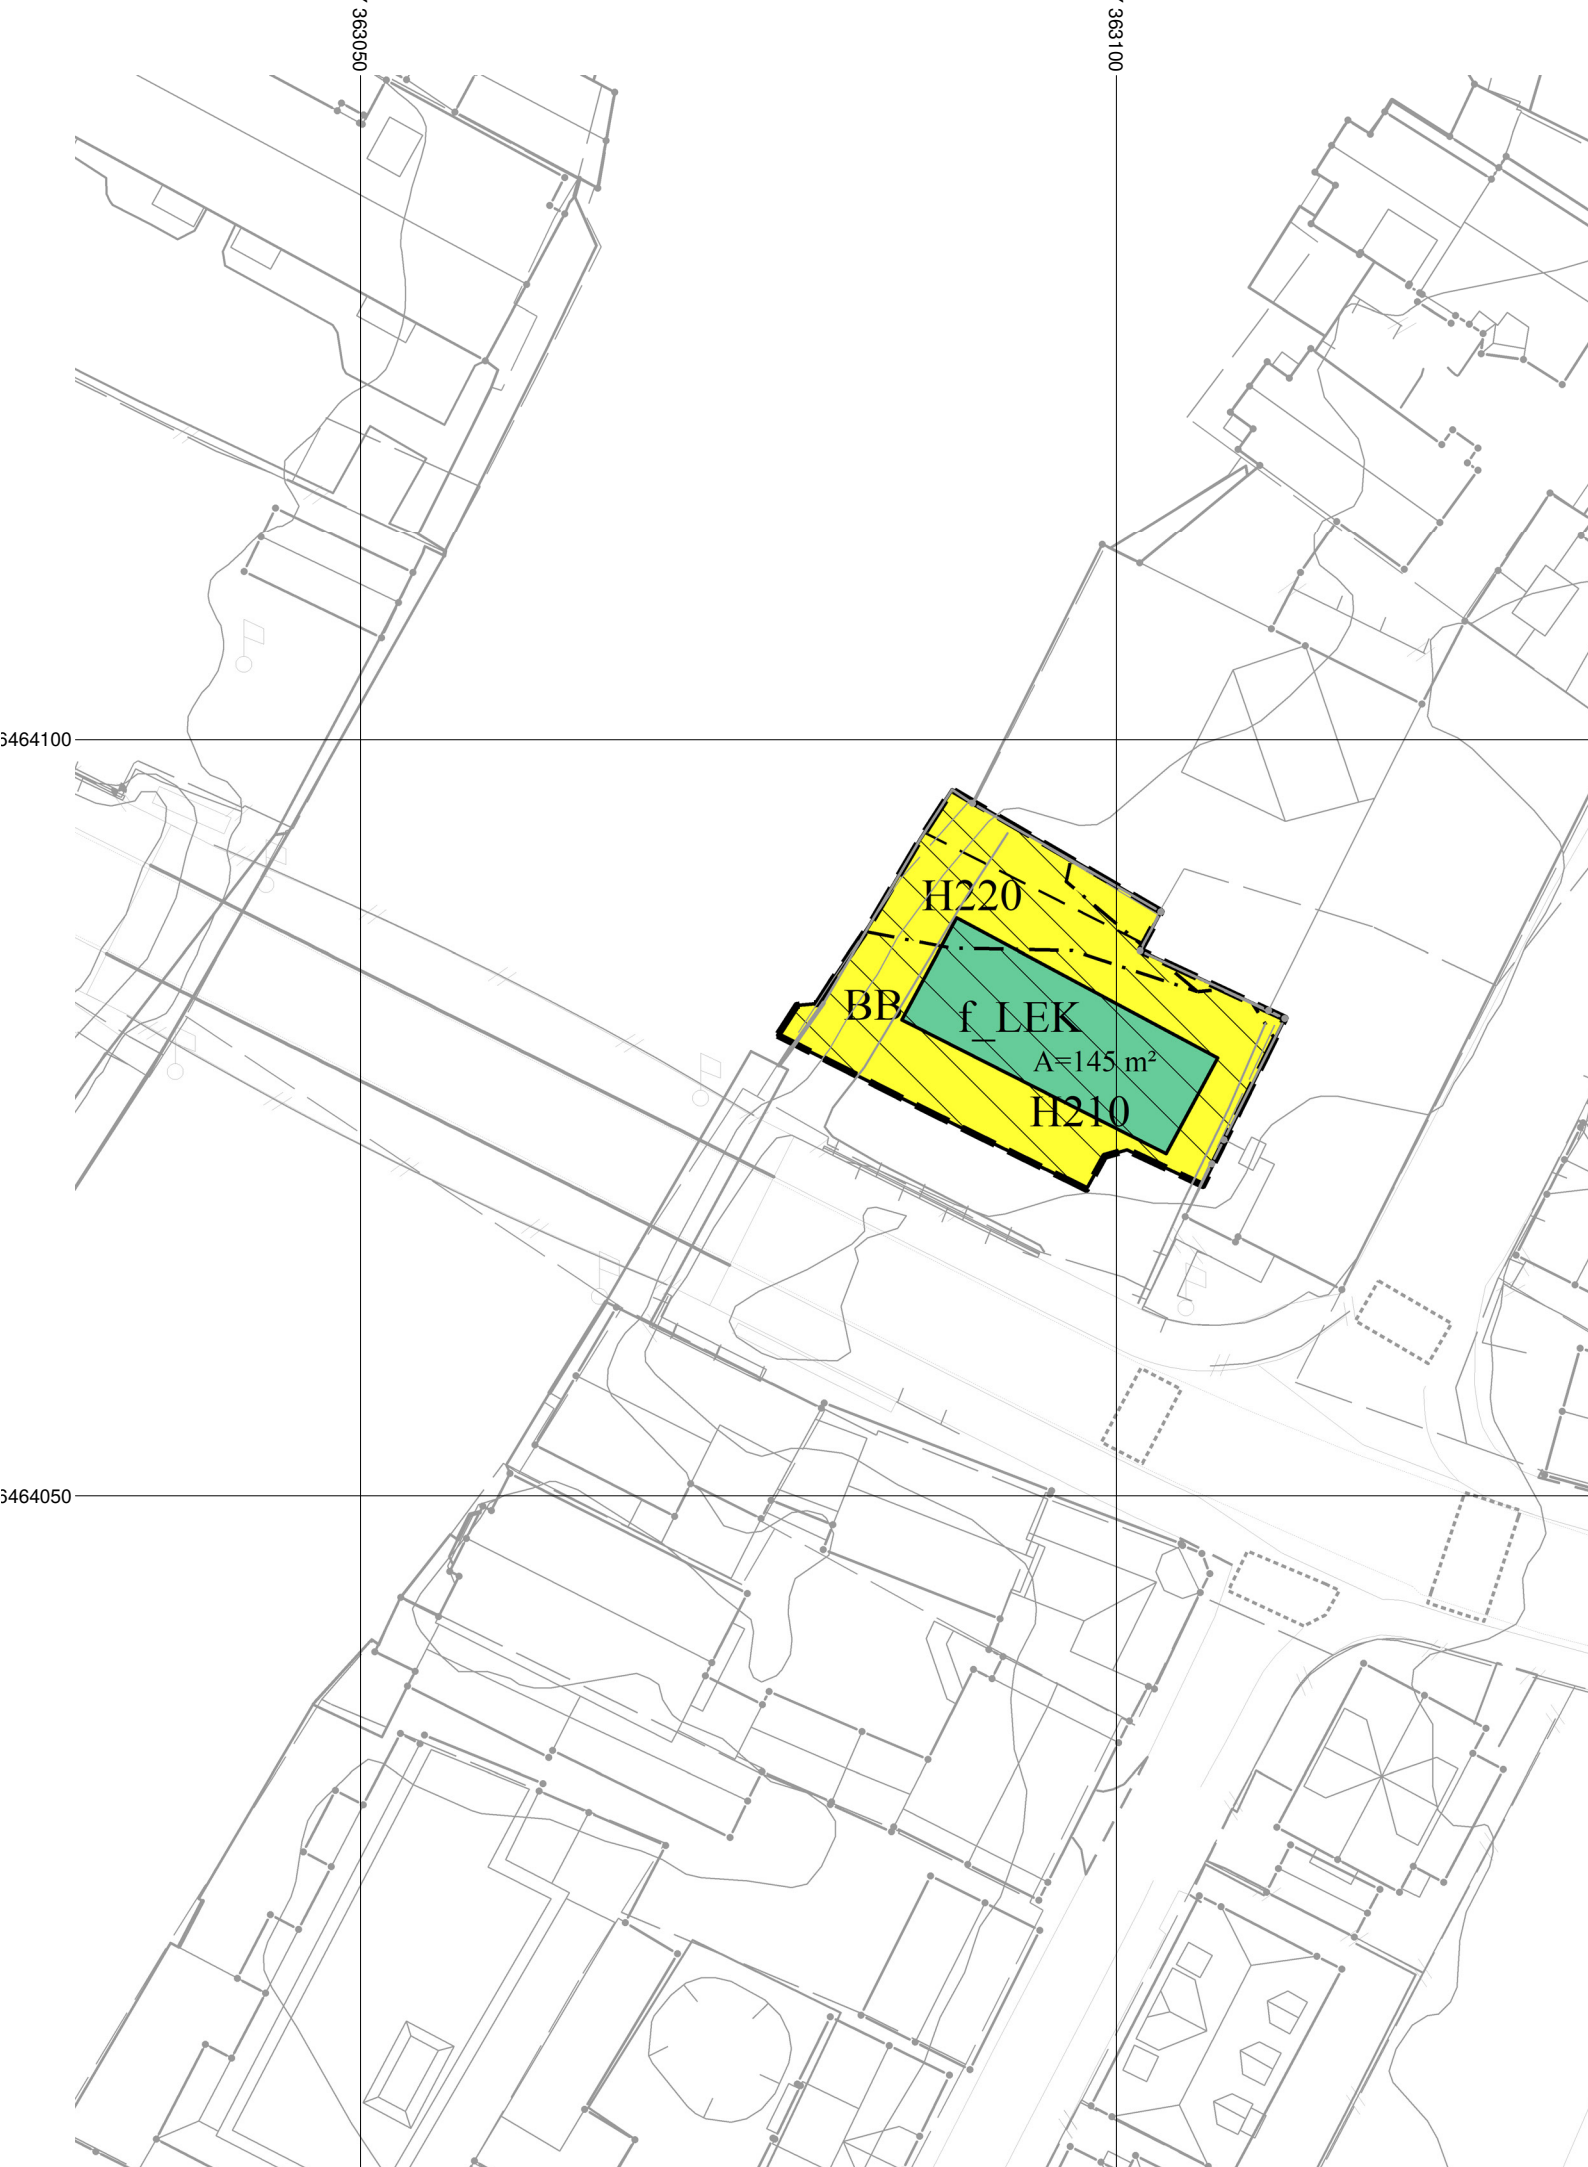

TEGNFORKLARING

Plandata

Reguleringsplan PBL 2008

— · — · — · Støysonegrense

BB	Boligbebyggelse, blokker
----	--------------------------

LEK Lekepluss

 Støysone - Rød sone iht. T-1442

H220 Støysone - Gul sone iht. T-1442

Felles for reguleringsplan PBL 1985 og 2008

Planens begrensning

Formålsgrense

— — — — Byggegrense

Basiskartet er tegnet med svak gråfarge

Kartopplysninger

Kilde for basiskart: N1


Dato for basiskart: 06.03.2026

Koordinatsystem: UTM sone 32 / Euref89

Høydegrunnlag: NN 2000

Ekvidistanse 1 m

Kartmålestokk 1:500

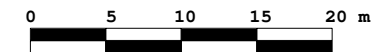Flekkefjord
kommune

AREALPLAN ETTER PBL AV 2008

Brogaten 25, gnr. 203 bnr. 409., nivå 3

Nasjonal arealplan-ID
4207202401

Plantype:
Detaljregulering
Forslagsstiller:
Brogaten 25 AS

Saksnummer:
23/02910

SAKSBEHANDLING ETTER PLAN- OG BYGNINGSLOVEN

Kunngjøringsdato for planvedtak:		Behandlingsorgan	Møtesaksnr	Dato	Sign
Dato for siste revisjon av plankart:	06.03.2026				
Planvedtak:		Bystyret			
Høring og offentlig ettersyn fra/til:	10.03.2026 - 24.04.2026	Samfunn og teknikk	8/26	24.02.2026	PRa
Høring og offentlig ettersyn fra/til:	29.04.2025 - 13.06.2025	Utvalg for samfunn	18/25	01.04.2025	PRa
Kunngjøring av oppstart av planarbeidet:				08.04.2024	Regulant

PLANEN ER UTARBEIDET AV:

Egdastrek AS