


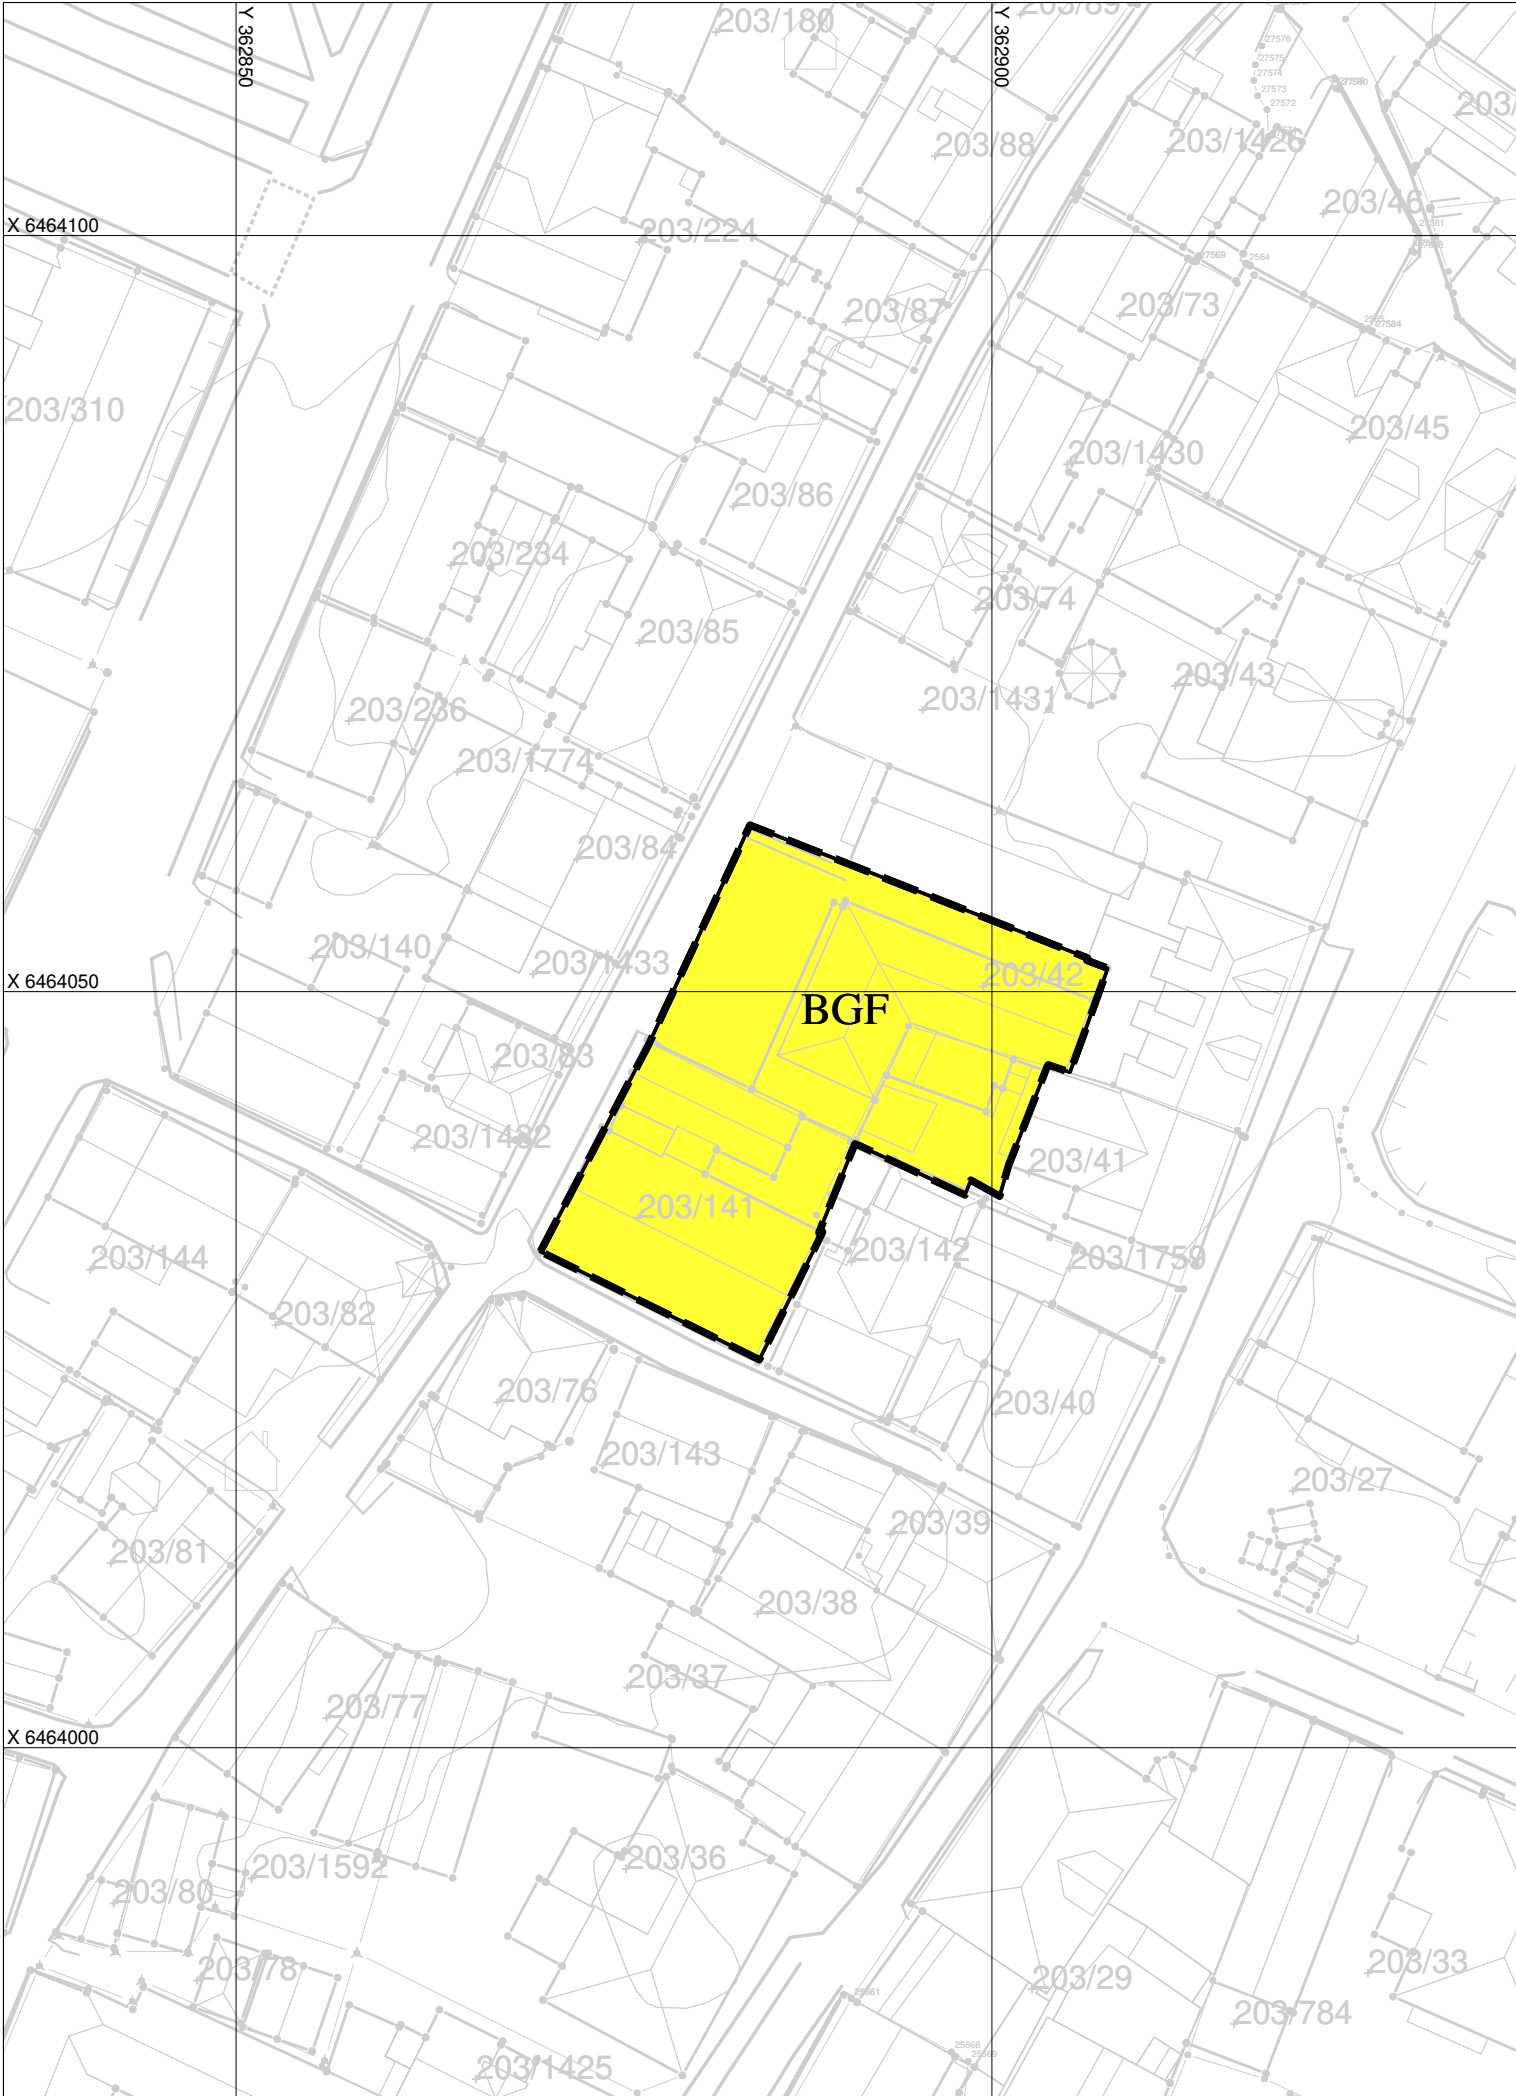

TEGNFORKLARING

Plandata

Reguleringsplan-Bebyggelse og anlegg (PBL2008 §12-5 NR.1)

Garasjeanlegg forr bolig- eller fritidsbebyggelse

Reguleringsplan-Felles for PBL 1985 og 2008

Planens begrensning

Formålsgrense


Basiskartet er tegnet med svak gråfarge

Kartopplysninger

Kilde for basiskart: N1
Dato for basiskart: 27.08.2026
Koordinatsystem: UTM sone 32 / Euref89
Høydegrunnlag: NN 2000

Ekvidistanse 1 m

Kartmålestokk 1:500

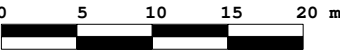

Flekkefjord kommune

AREALPLAN ETTER PBL AV 2008

Hidragaten 16, gnr. 203, bnr. 141 m.fl. Nivå 0

Nasjonal arealplan-ID
202402

Plantype:
Detaljregulering
Forslagsstiller:
Ove Henning Skailand

Saksnummer:
24/00899

SAKSBEHANDLING ETTER PLAN- OG BYGNINGSLOVEN

Kunngjøringsdato for planvedtak:	Behandlingsorgan	Møtesaksnr	Dato	Sign	
Dato for siste revisjon av plankart: 27.08.2026					
Planvedtak:					
Høring og offentlig ettersyn fra/til: 08.07.2025 - 19.09.2025	Utvalg for samfunn	25/25	17.06.2025	IRø	
Kunngjøring av oppstart av planarbeidet:					
PLANEN ER UTARBEIDET AV: Arkit Arealplan AS					