



ILLUSTRASJONSPROSJEKT

Detaljregulering Hidragaten 16,
gnr. 203, bnr. 141 mfl.



PLANID

4207_202402



Kontaktinfo

Mj@arkit.no

51405016




Adresse



Holamoen 3, 4460 Moi

INNLEDNING

Dette illustrasjonsprosjektet er utarbeidet som en del av reguleringsplanen og har som formål å visualisere de foreslåtte planene for området. Illustrasjonene gir et overblikk over hvordan reguleringsforslaget kan materialisere seg i det aktuelle landskapet og miljøet. Prosjektet inkluderer visuelle fremstillinger som skal bistå i å forstå de foreslåtte utbyggingsstrukturene, funksjonelle sammenhengene, samt integreringen av nye elementer i eksisterende omgivelser. Illustrasjonene er ment som en veiledning og et supplement til reguleringsplanens tekniske dokumenter.

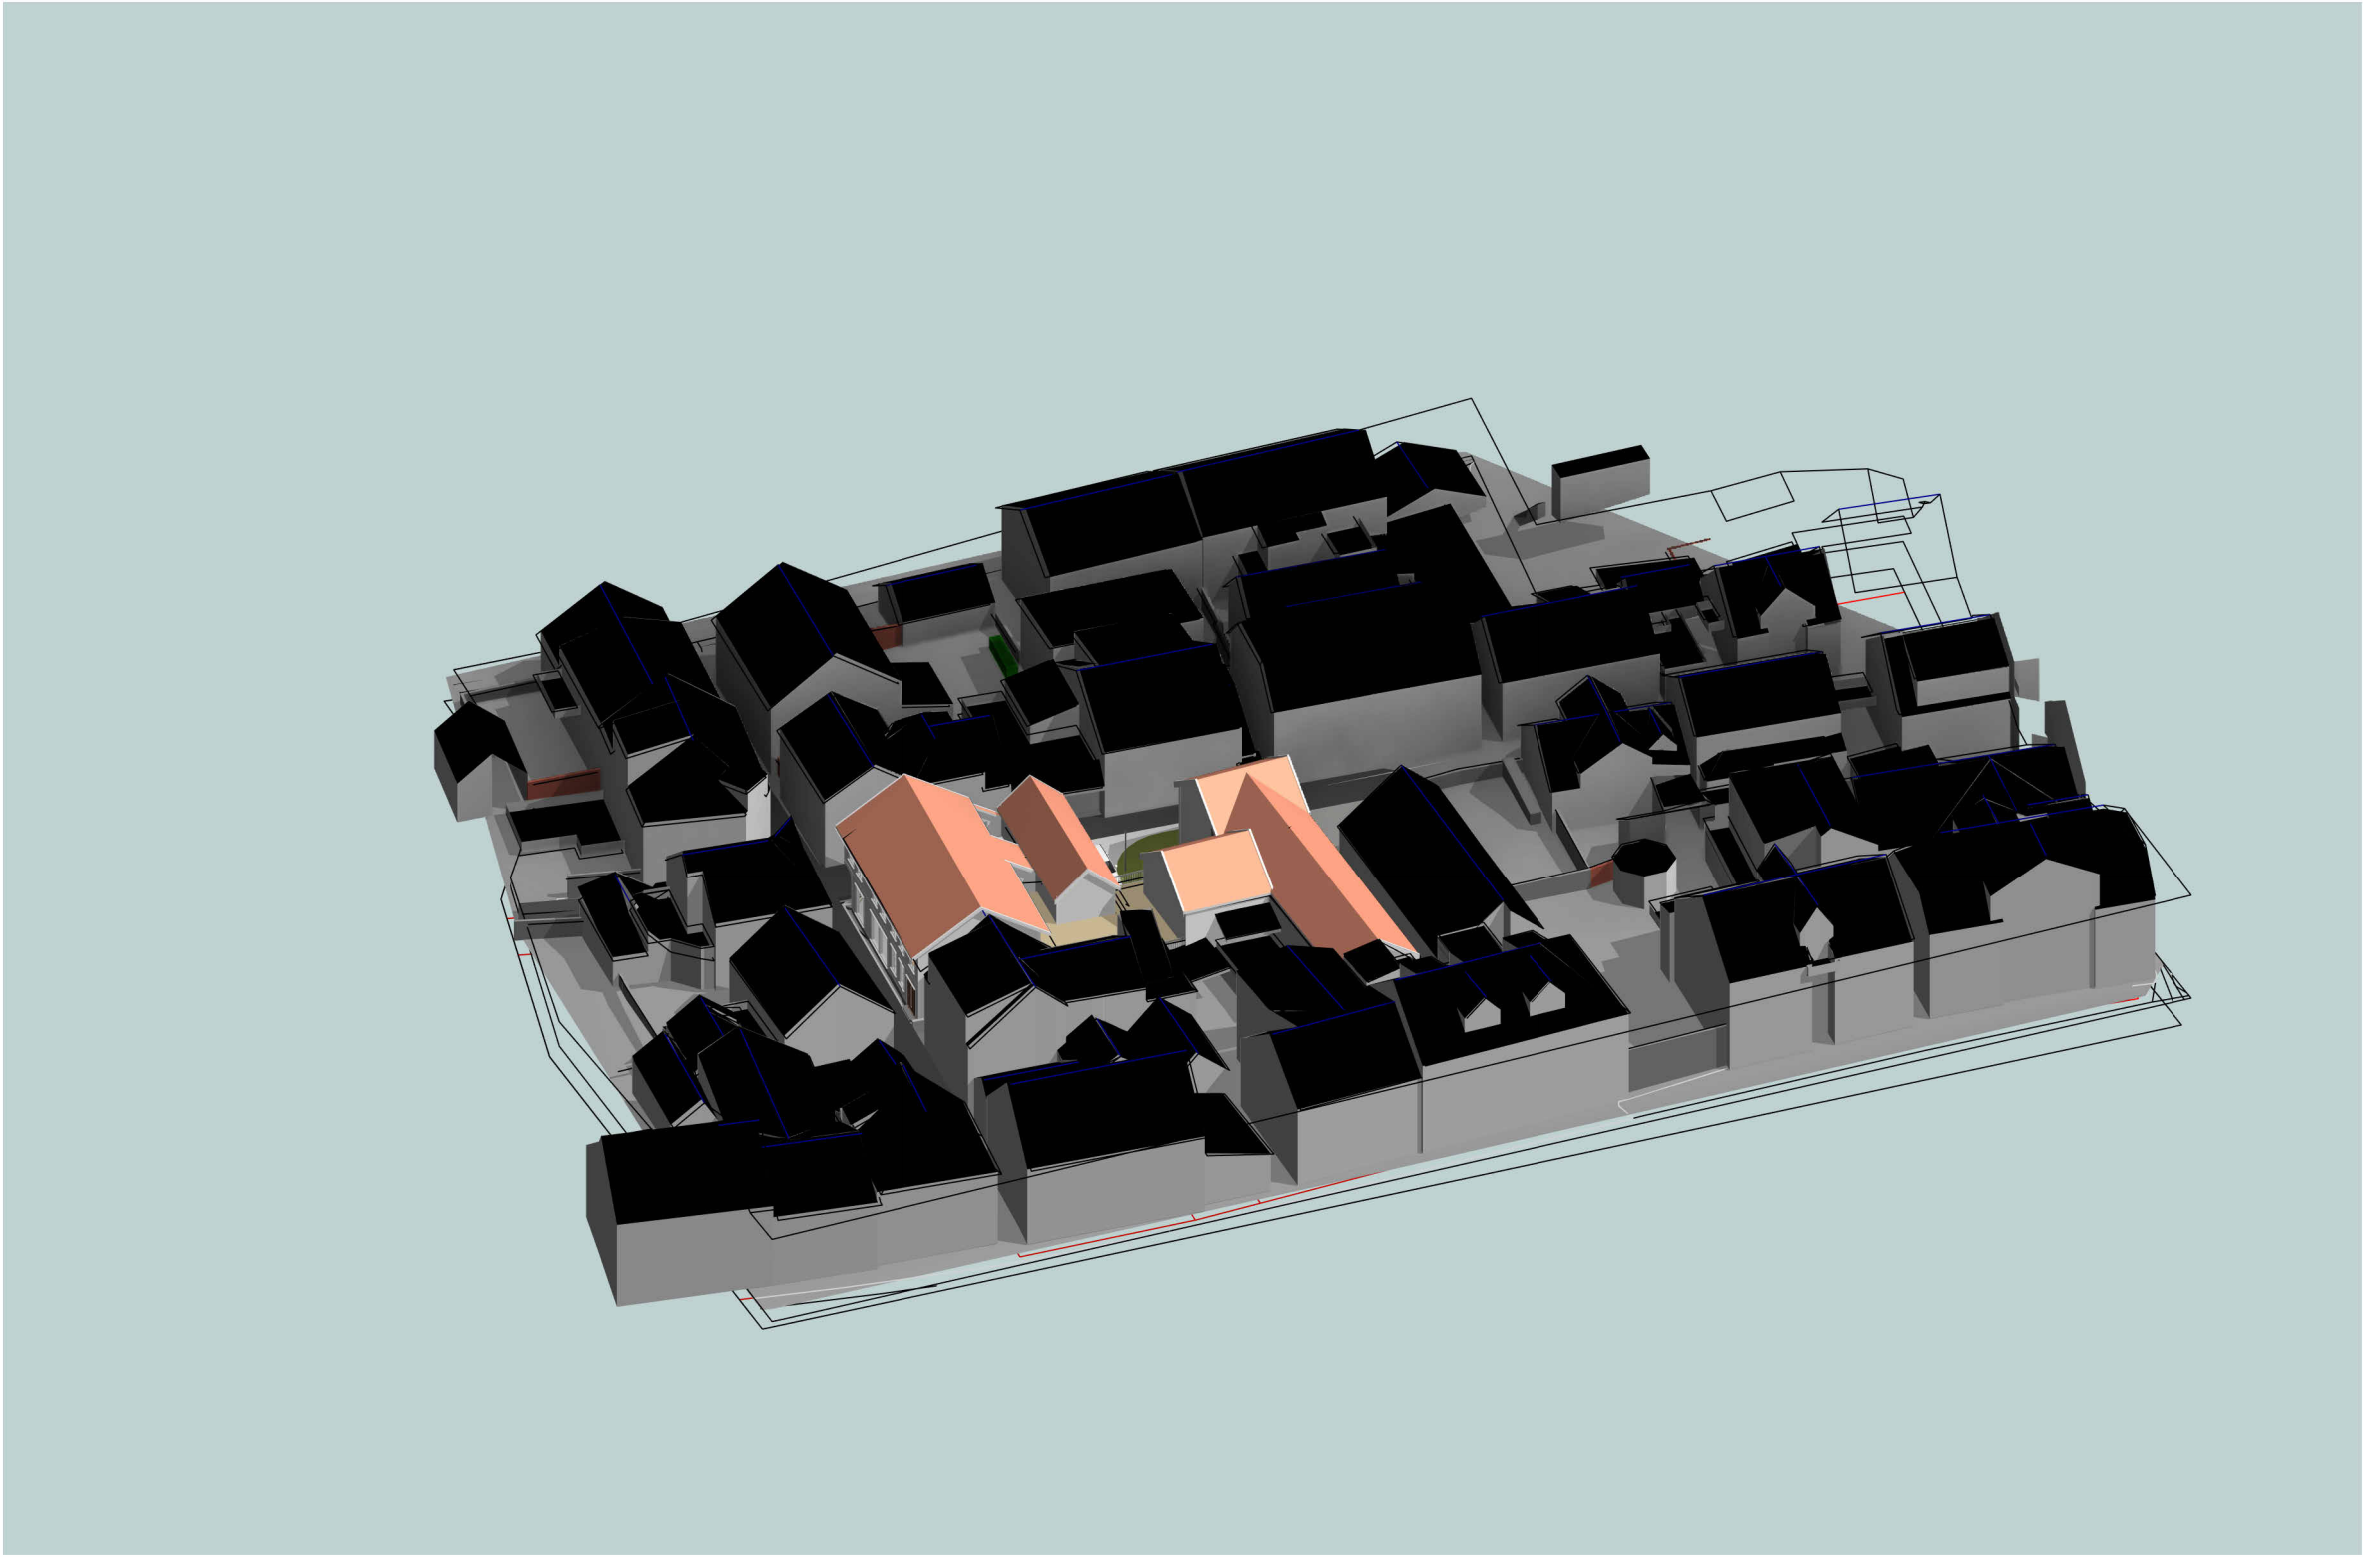

Tiltakshaver		Prosjekt status		Tegning innhold		Målestokk		Format		Ove Henning skailand	ARKIT AREALPLAN					
Ove Henning Skailand		skisse til plan		Perspektiver				A3								
Byggeplass		Denne tegning er vår eiendom og må ikke urettmessig brukes eller etterliknes jfr. lov om åndsverk av 1961.		Prosjekt		Prosjekt nr.		Tegn. nr.								
Hidragaten 16				Hidragaten 16		2024001		K501 (1)								
Kommune				Tegnet av		Kontrollert av		Dato								
Flekkefjord		Gnr./Bnr.		GL		MJ		22.03.2025								
		203/42										Rev	Dato	Av	Korreksjoner	
												www.arkit.no	post@arkit.no			

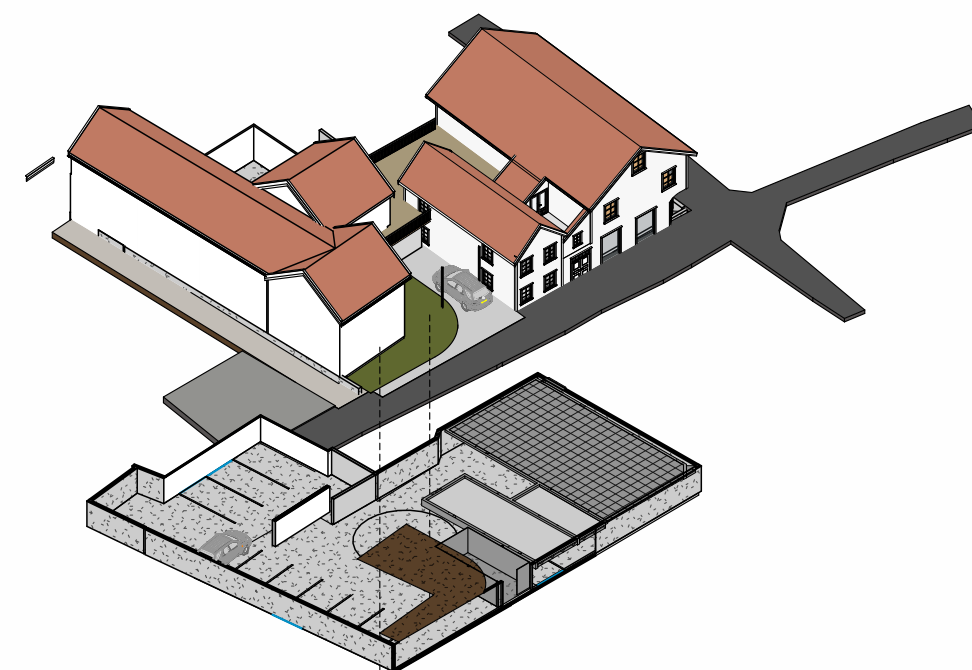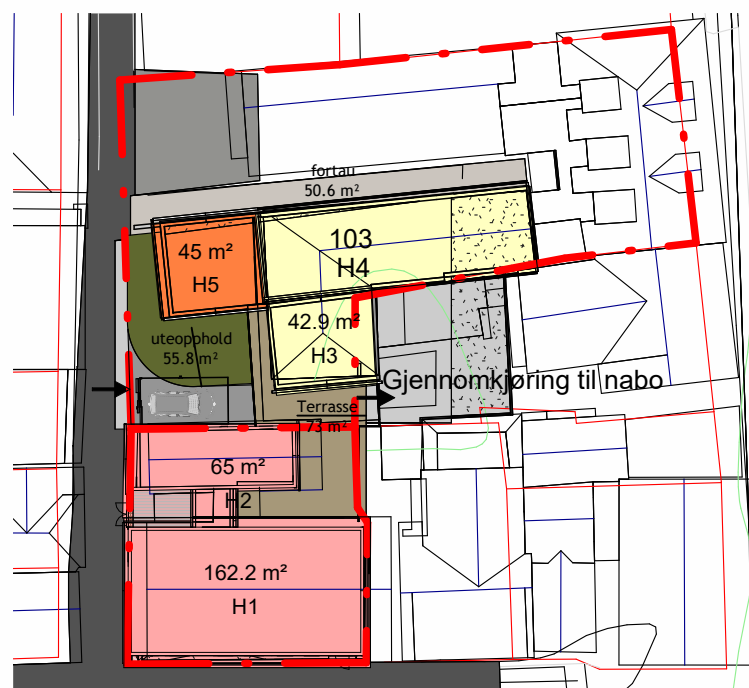

Uthomusplan
1 : 500


Parkeringsplan

1 : 500

Tiltakshaver Ove Henning Skailand		Prosjekt status skisse til plan		Tegning innhold Utomhusplan		Målestokk 1 : 500		Format A3		Ove Henning skailand ARKIT AREALPLAN							
Byggeplass Hidragaten 16		Denne tegning er vår eiendomm og må ikke urettmessig brukes eller etterliknes jfr. lov om åndsverk av 1961.		Prosjekt Hidragaten 16		Prosjekt nr. 2024001		Tegn. nr. K501									
Kommune Flekkefjord	Gnr./Bnr. 203/42			Tegnet av GL		Kontrollert av MJ	Dato 22.03.2025										
										www.arkit.no	post@arkit.no	Rev	Dato	Av	Korreksjoner		

Tegningsliste Profiler	
Tegn.nr	Innhold
K510	Snitt
K511	Snitt

Symbolforklaring	
-----	Eksisterende terreng
————	Planlagt terreng

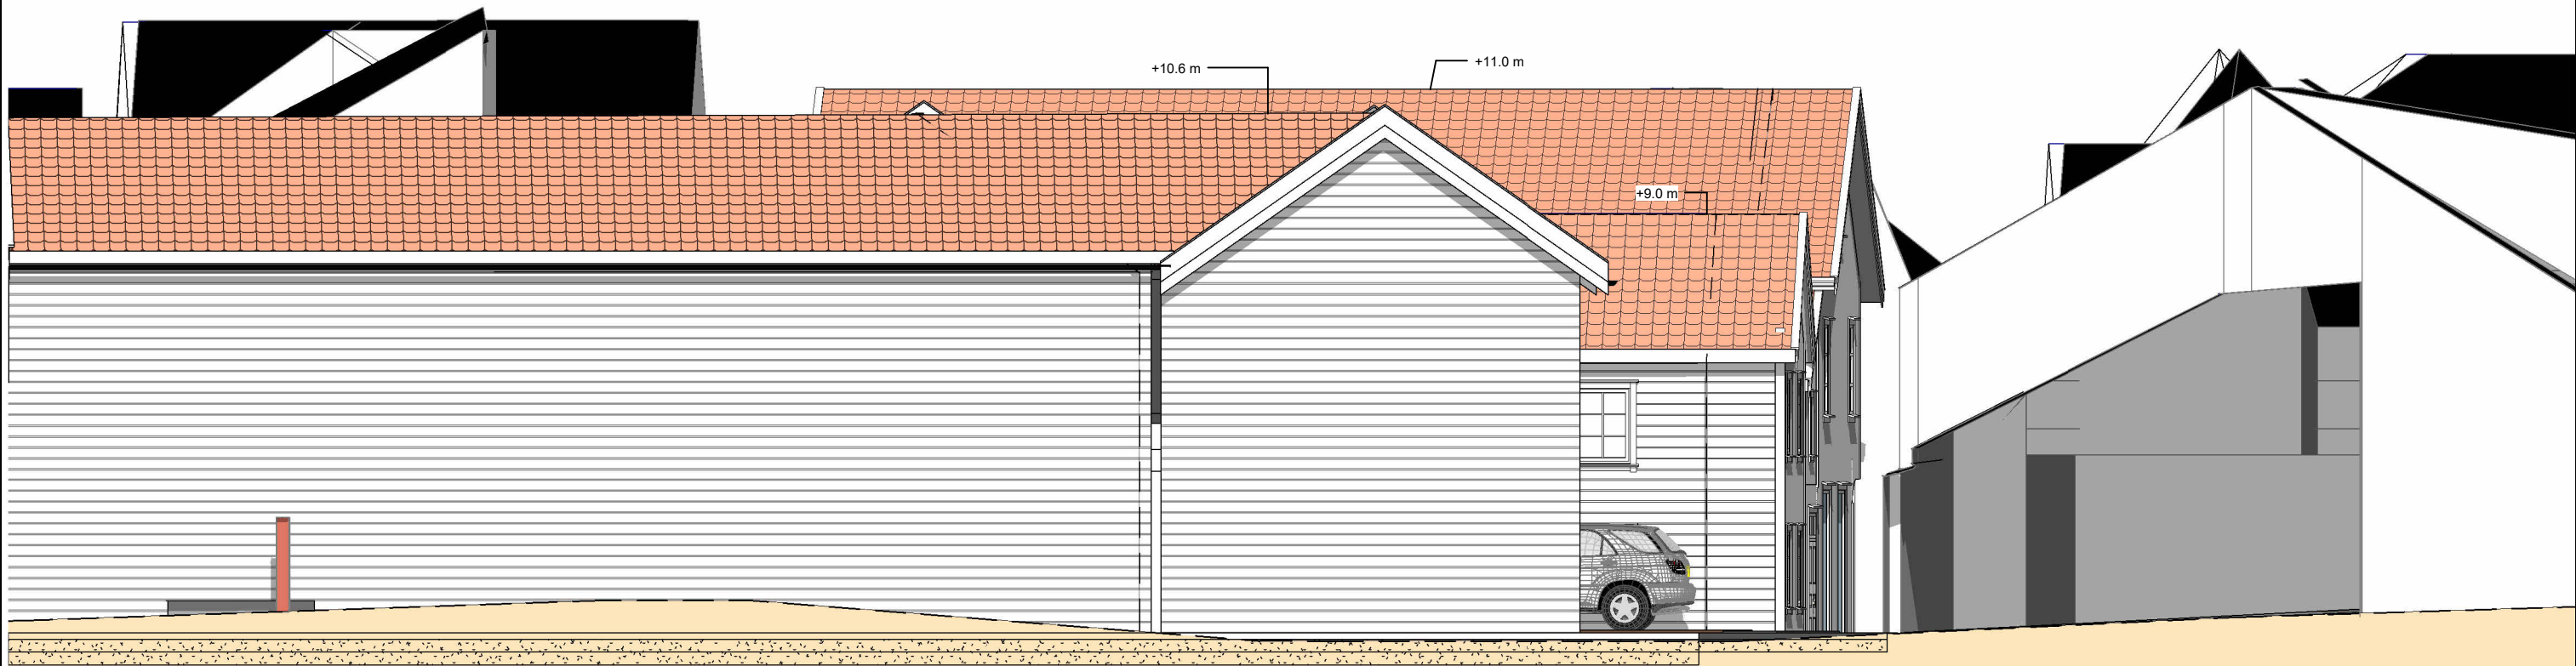

Tiltakshaver		Prosjekt status		Tegning innhold		Målestokk		Format	Ove Henning skailand	ARKIT AREALPLAN www.arkit.no post@arkit.no						
Ove Henning Skailand		skisse til plan		Snitt		As indicated		A3								
Byggeplass		Denne tegning er vår eiendom og må ikke urettmessig brukes eller etterliknes jfr. lov om åndsverk av 1961.		Prosjekt		Prosjekt nr.		Tegn. nr.								
Hidragaten 16				Hidragaten 16		2024001		K511								
Kommune				Tegnet av		Kontrollert av		Dato								
Flekkefjord		Gnr./Bnr.		MJR		GL		22.03.2025			Rev Dato Av Korreksjoner					
203/42																



Tiltakshaver		Prosjekt status		Tegning innhold		Målestokk		Format		Ove Henning skailand ARKIT AREALPLAN www.arkit.no post@arkit.no							
Ove Henning Skailand		skisse til plan		Solstudie		1 : 500		A3									
Byggeplass		Denne tegning er vår eiendom og må ikke urettmessig brukes eller etterliknes jfr. lov om åndsverk av 1961.		Prosjekt		Prosjekt nr.		Tegn. nr.									
Hidragaten 16				Hidragaten 16		2024001		K501 (2)									
Kommune	Gnr./Bnr.			Tegnet av		Kontrollert av		Dato				Rev	Dato	Av	Korreksjoner		
Flekkefjord	203/42			GL		MJ		22.03.2025									