


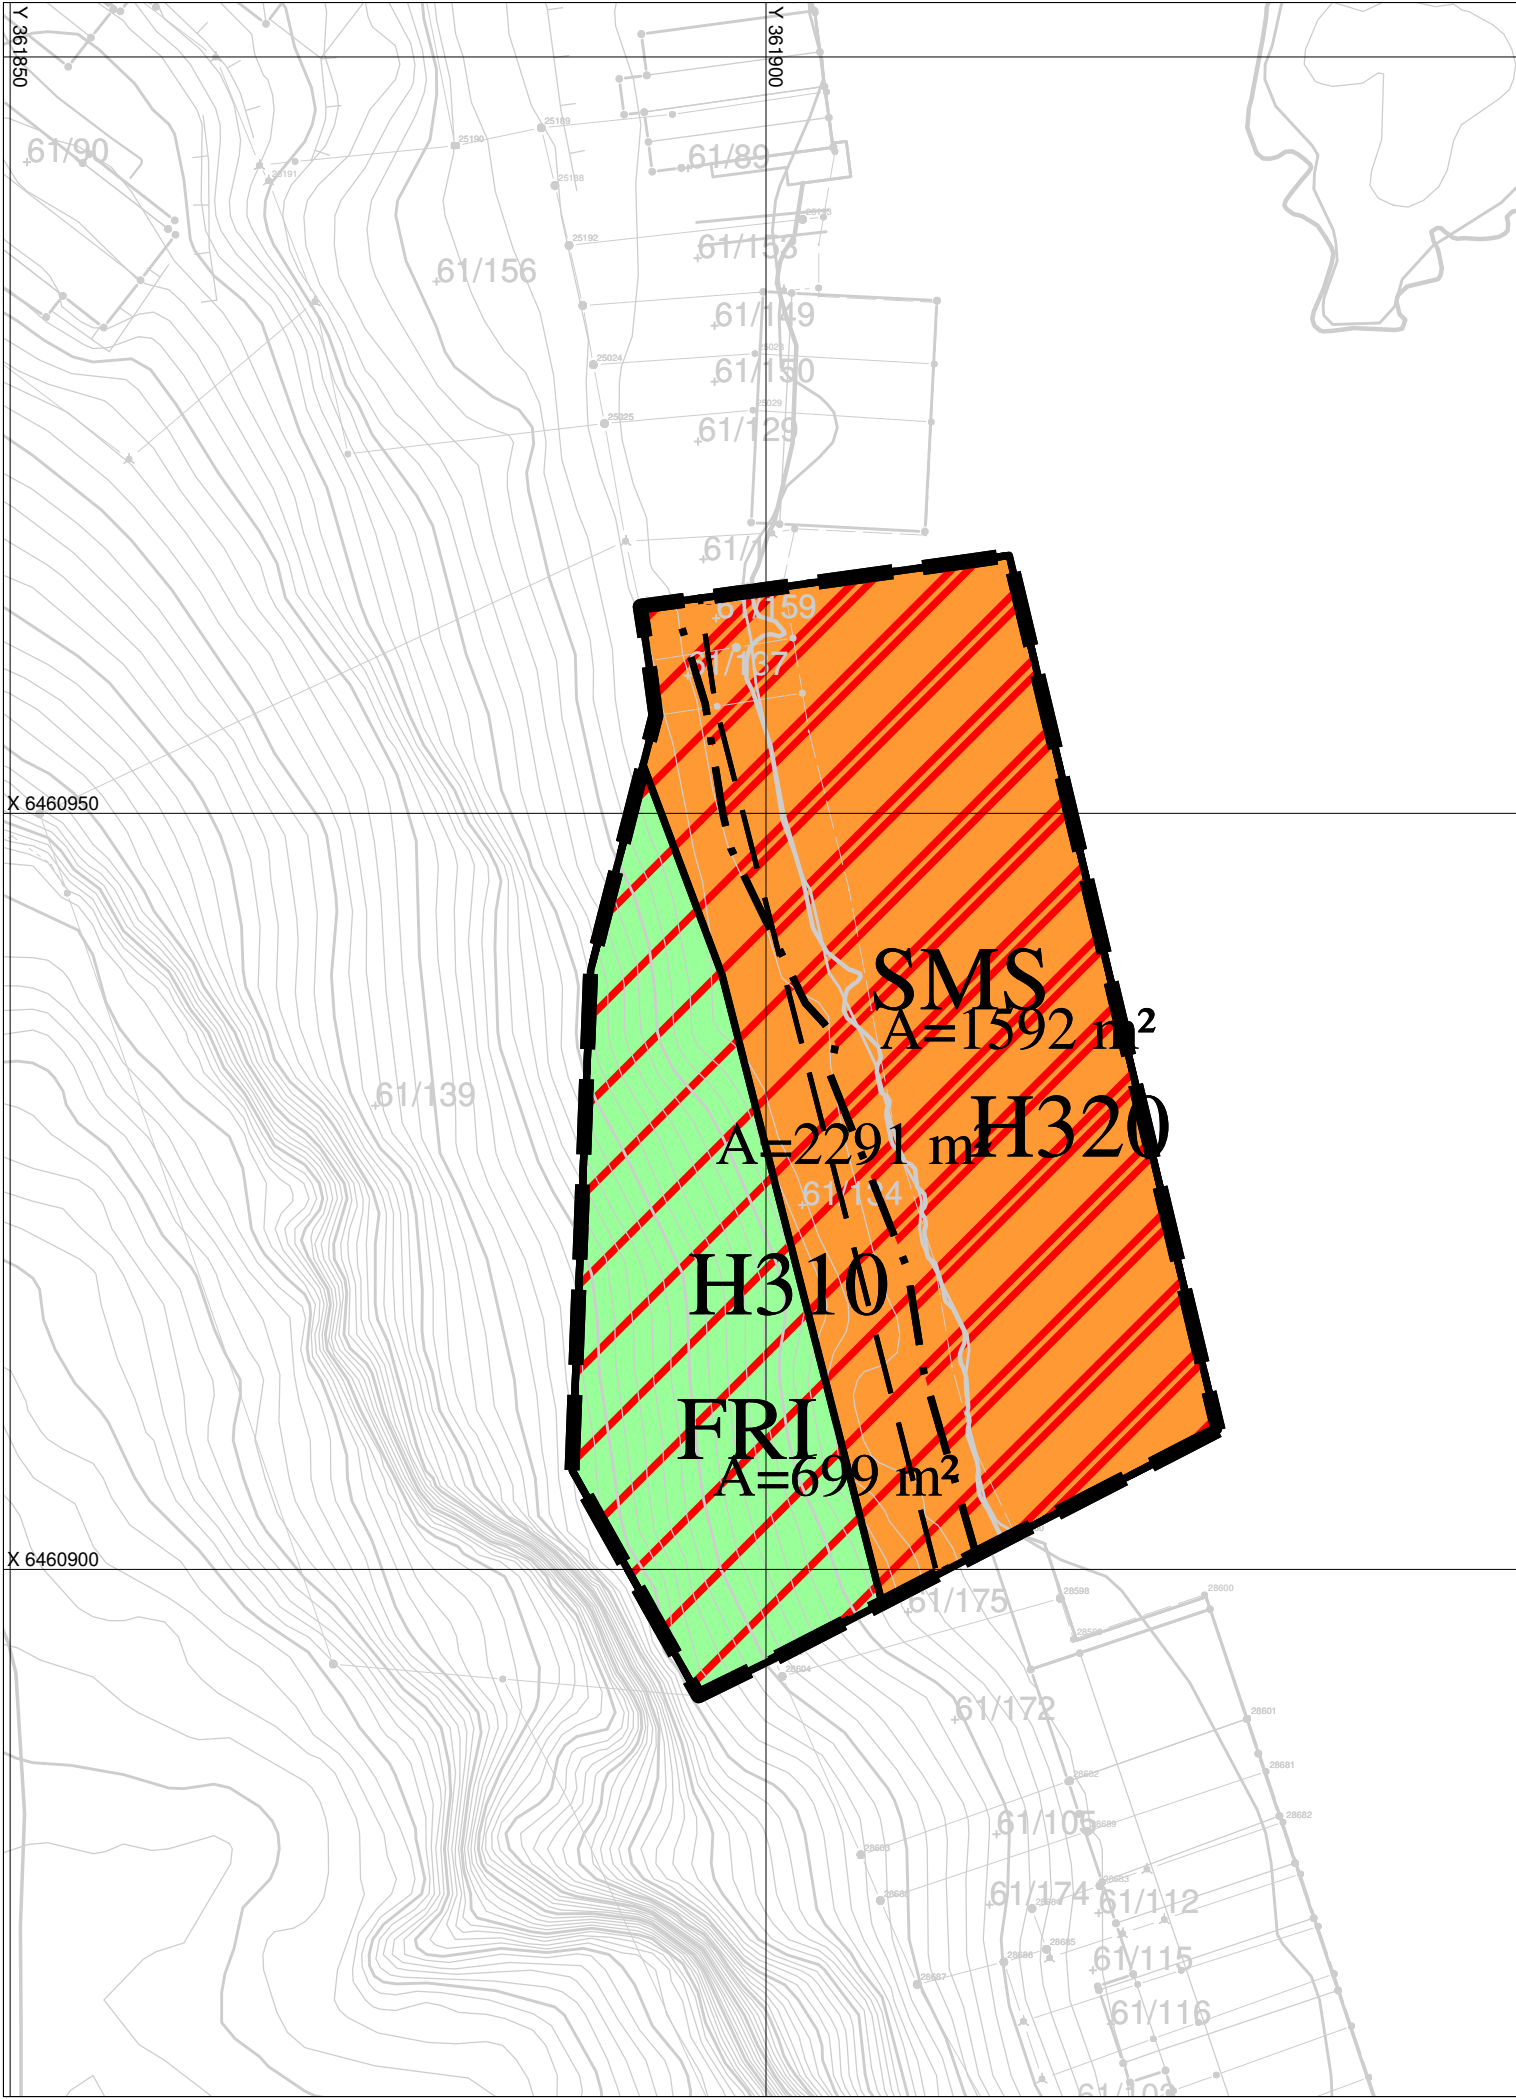

TEGNFORKLARING

Plandata

Reguleringsplan-Bebbyggelse og anlegg (PBL2008 §12-5 NR.1)

Småbåtanlegg i sjø og vassdrag med tilhørende strandsone

Reguleringsplan-Grønnstruktur (PBL2008 §12-5 NR.3)

Frionråde

Reguleringsplan-Hensynsoner (PBL2008 §12-6)

Faresone - Ras- og skredfare

Faresone - Flomfare

Reguleringsplan-Felles for PBL 1985 og 2008

Planens begrensning

Faresonegrense

Formålsgrense

Byggegrense

Basiskartet er tegnet med svak gråfarge

Kartopplysninger

Kilde for basiskart: N1

Dato for basiskart: 24.08.2026

Koordinatsystem: UTM sone 32 / Euref89

Høydegrunnlag: NN 2000

Ekvidistanse 1 m

Kartmålestokk 1:500

0 5 10 15 20 m



Flekkefjord
kommune

AREALPLAN ETTER PBL AV 2008

Fjellse Småbåthavn gnr. 61 bnr.134 m.fl.

N



Nasjonal arealplan-ID

202502

Plantype:

Detaljregulering

Forslagsstiller:

Dagfinn og Siv Ellen H. Birkeland

Saksnummer:

25/00909

SAKSBEHANDLING ETTER PLAN- OG BYGNINGSLOVEN

Kunngjøringsdato for planvedtak:	Behandlingsorgan	Møtesaksnr	Dato	Sign	
Dato for siste revisjon av plankart: 24.08.2026					
Planvedtak:					
Høring og offentlig ettersyn fra/til: 21.05.2026 - 03.07.2026	Utvalg for samfunn	20/26	05.05.2026	IRø	
Kunngjøring av oppstart av planarbeidet:			27.02.2025		
PLANEN ER UTARBEIDET AV:					
Egdastrek AS					