


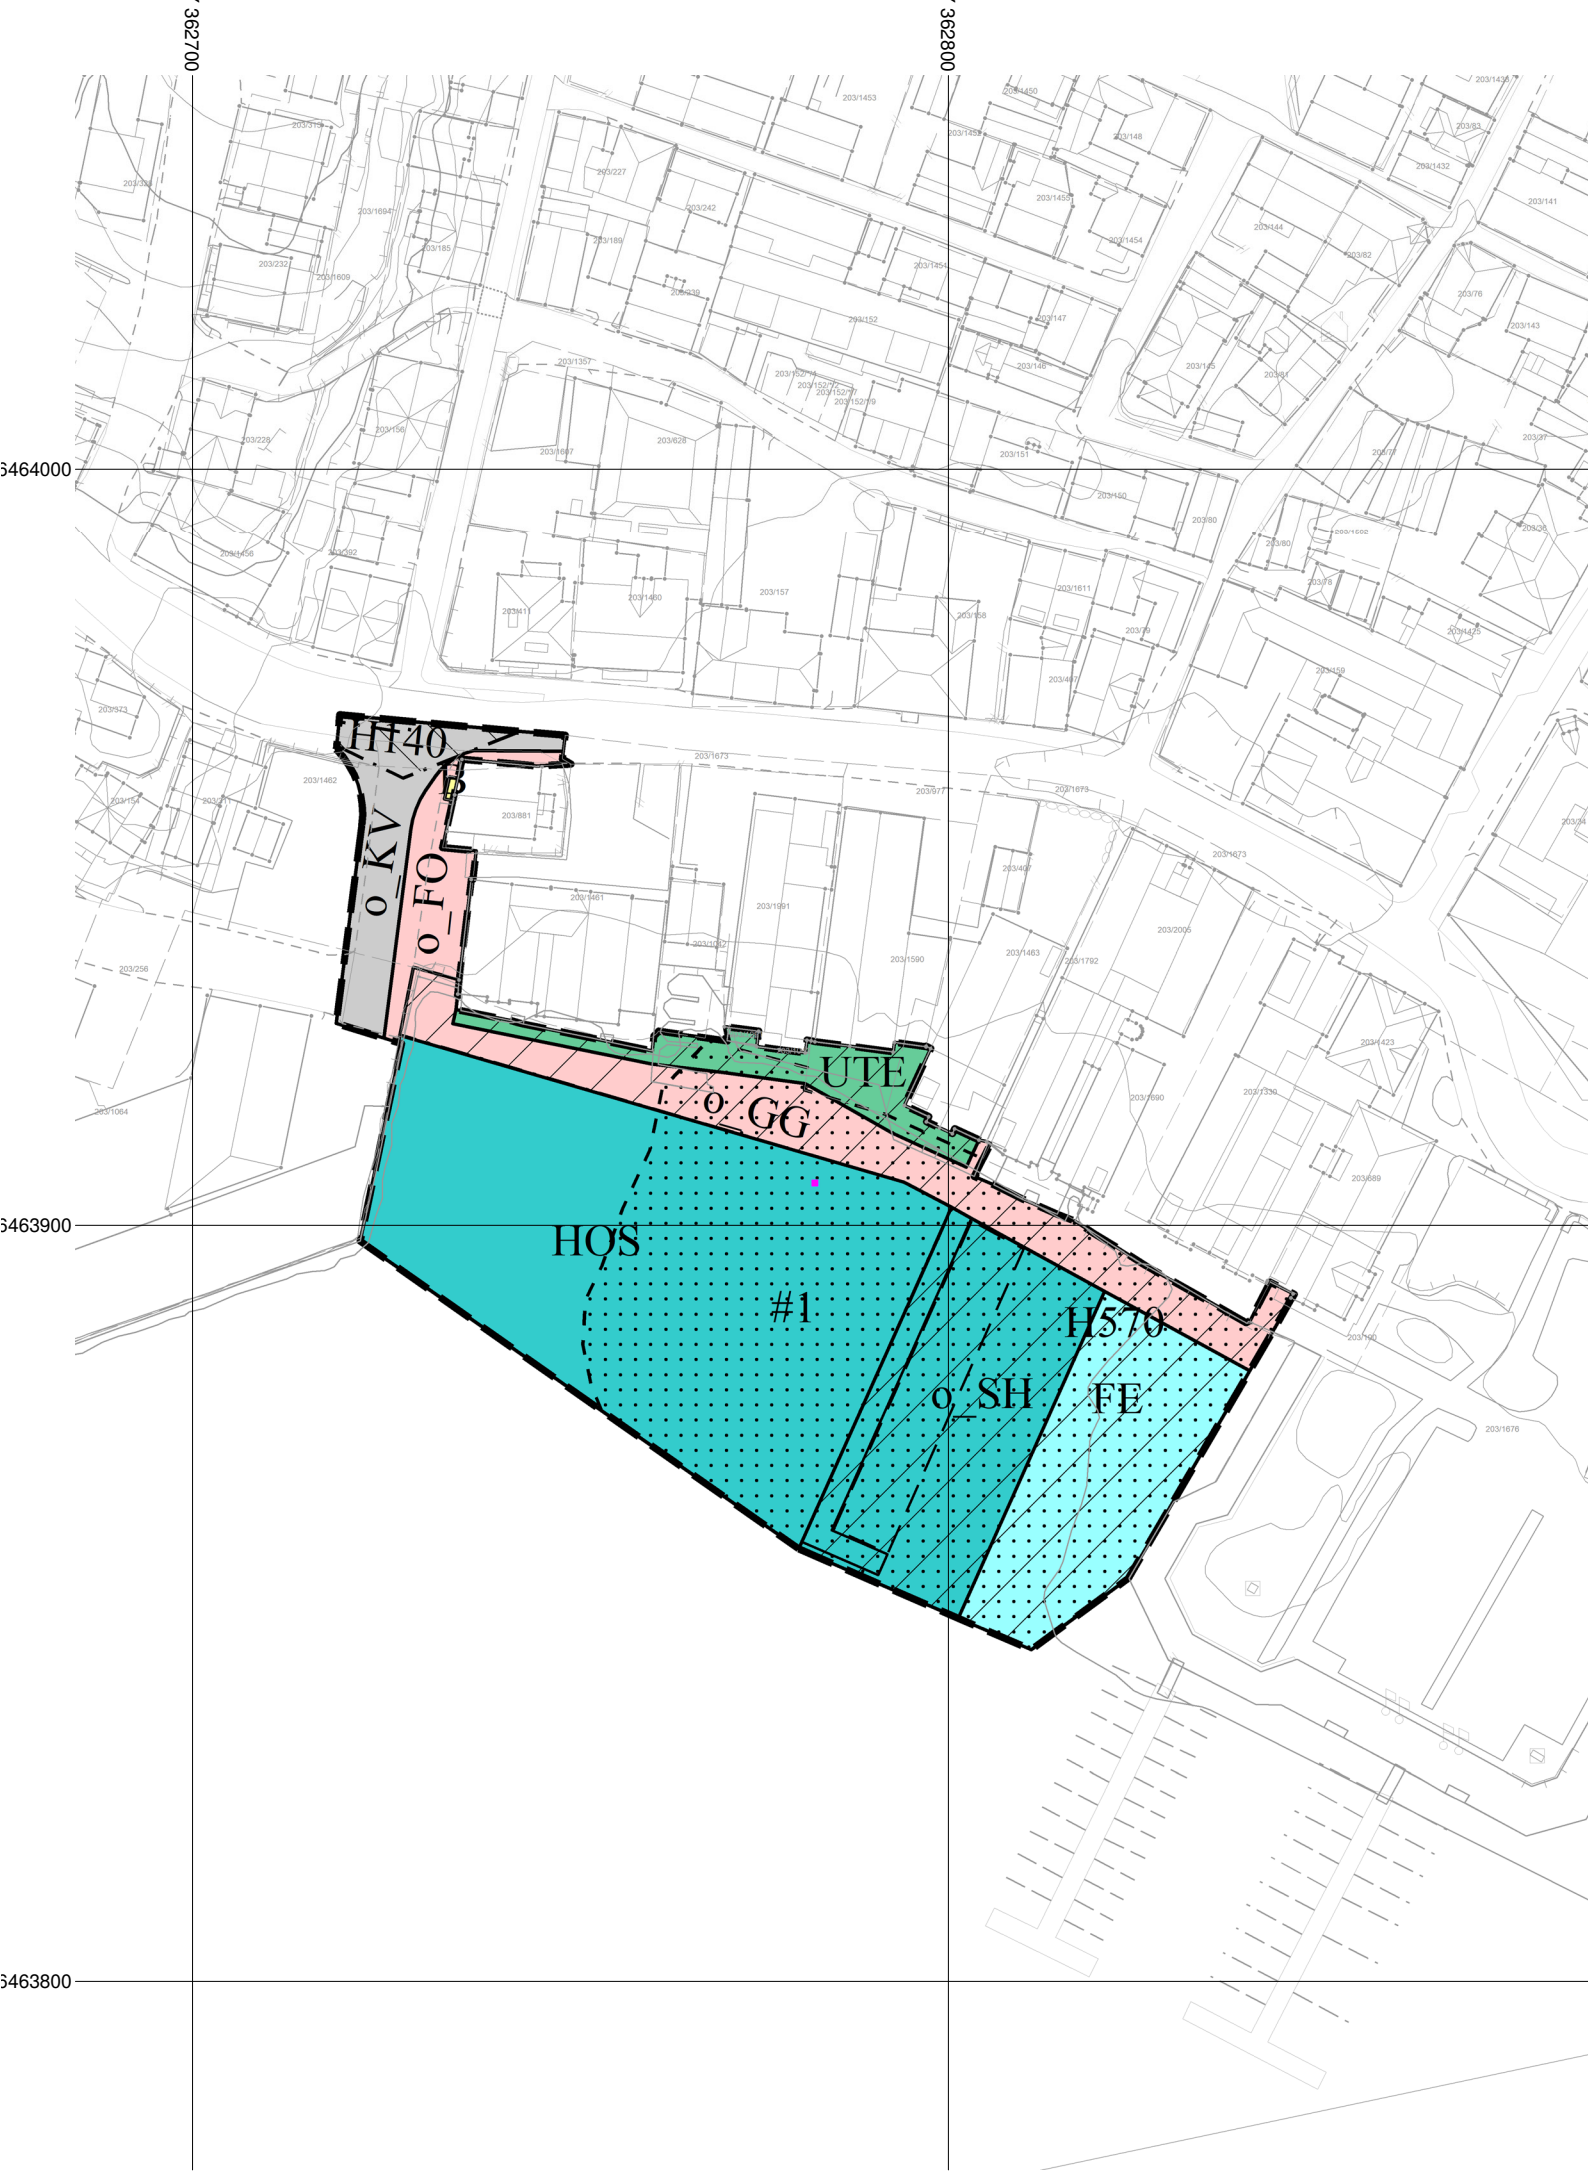

TEGNFORKLARING

Plandata

Reguleringsplan PBL 2008

Sikringsonegrense

Angitthensyngrense

Bestemmelsegrense

B

Boligbebyggelse, frittliggende småhus

UTE

Uteoppholdsarealer

KV

Kjøreveg

FO

Fortau

GG

Gangveg, gangareal eller gågate

HOS

Havneområde i sjø

SH

Småbåthavn

FE

Ferdse

H140

Sikringsone - Frisikt

H570

Angitthensynsone - Bevaring kulturmiljø

#1

Bestemmelseområde

Felles for reguleringsplan PBL 1985 og 2008

Planens begrensning

Formålsgrense

Byggegrense

Planlagt bebyggelse

Basiskartet er tegnet med svak gråfarge

Kartopplysninger

Kilde for basiskart: N1

Dato for basiskart: 22.07.2026

Koordinatsystem: UTM sone 32 / Euref89

Høydegrunnlag: NN 2000

Ekvidistanse 1 m

Kartmålestokk 1:1000

010203040

m

N



Flekkefjord kommune

AREALPLAN ETTER PBL AV 2008

Tollbodbrygga - Eschebrygga, gnr. 203 bnr. 1462

Nasjonal arealplan-ID
4207_202207

Plantype:
Detaljregulering

Forslagsstiller:
Flekkefjord kommune

Saksnummer:
22/03161

SAKSBEHANDLING ETTER PLAN- OG BYGNINGSLOVEN

Kunngjøringsdato for planvedtak:	30.07.2026	Behandlingsorgan	Møtesaksnr	Dato	Sign
Dato for siste revisjon av plankart:	22.07.2026				
Planvedtak:		Bystyret	40/26	18.06.2026	PRa
Innstillende behandling		Utvalg for samfunn	34/26	16.06.2026	PRa
Høring og offentlig ettersyn fra/til:	10.03.2026 - 24.04.2026	Utvalg for samfunn	6/26	24.02.2026	PRa
Høring og offentlig ettersyn fra/til:	18.10.2023 - 08.12.2023	Utvalg for samfunn	51/23	10.10.2023	PRa
Kunngjøring av oppstart av planarbeidet:				16.08.2022	Regulant
PLANEN ER UTARBEIDET AV: Trollvegg					