


Plan 3 - hovedbygg
1 : 100

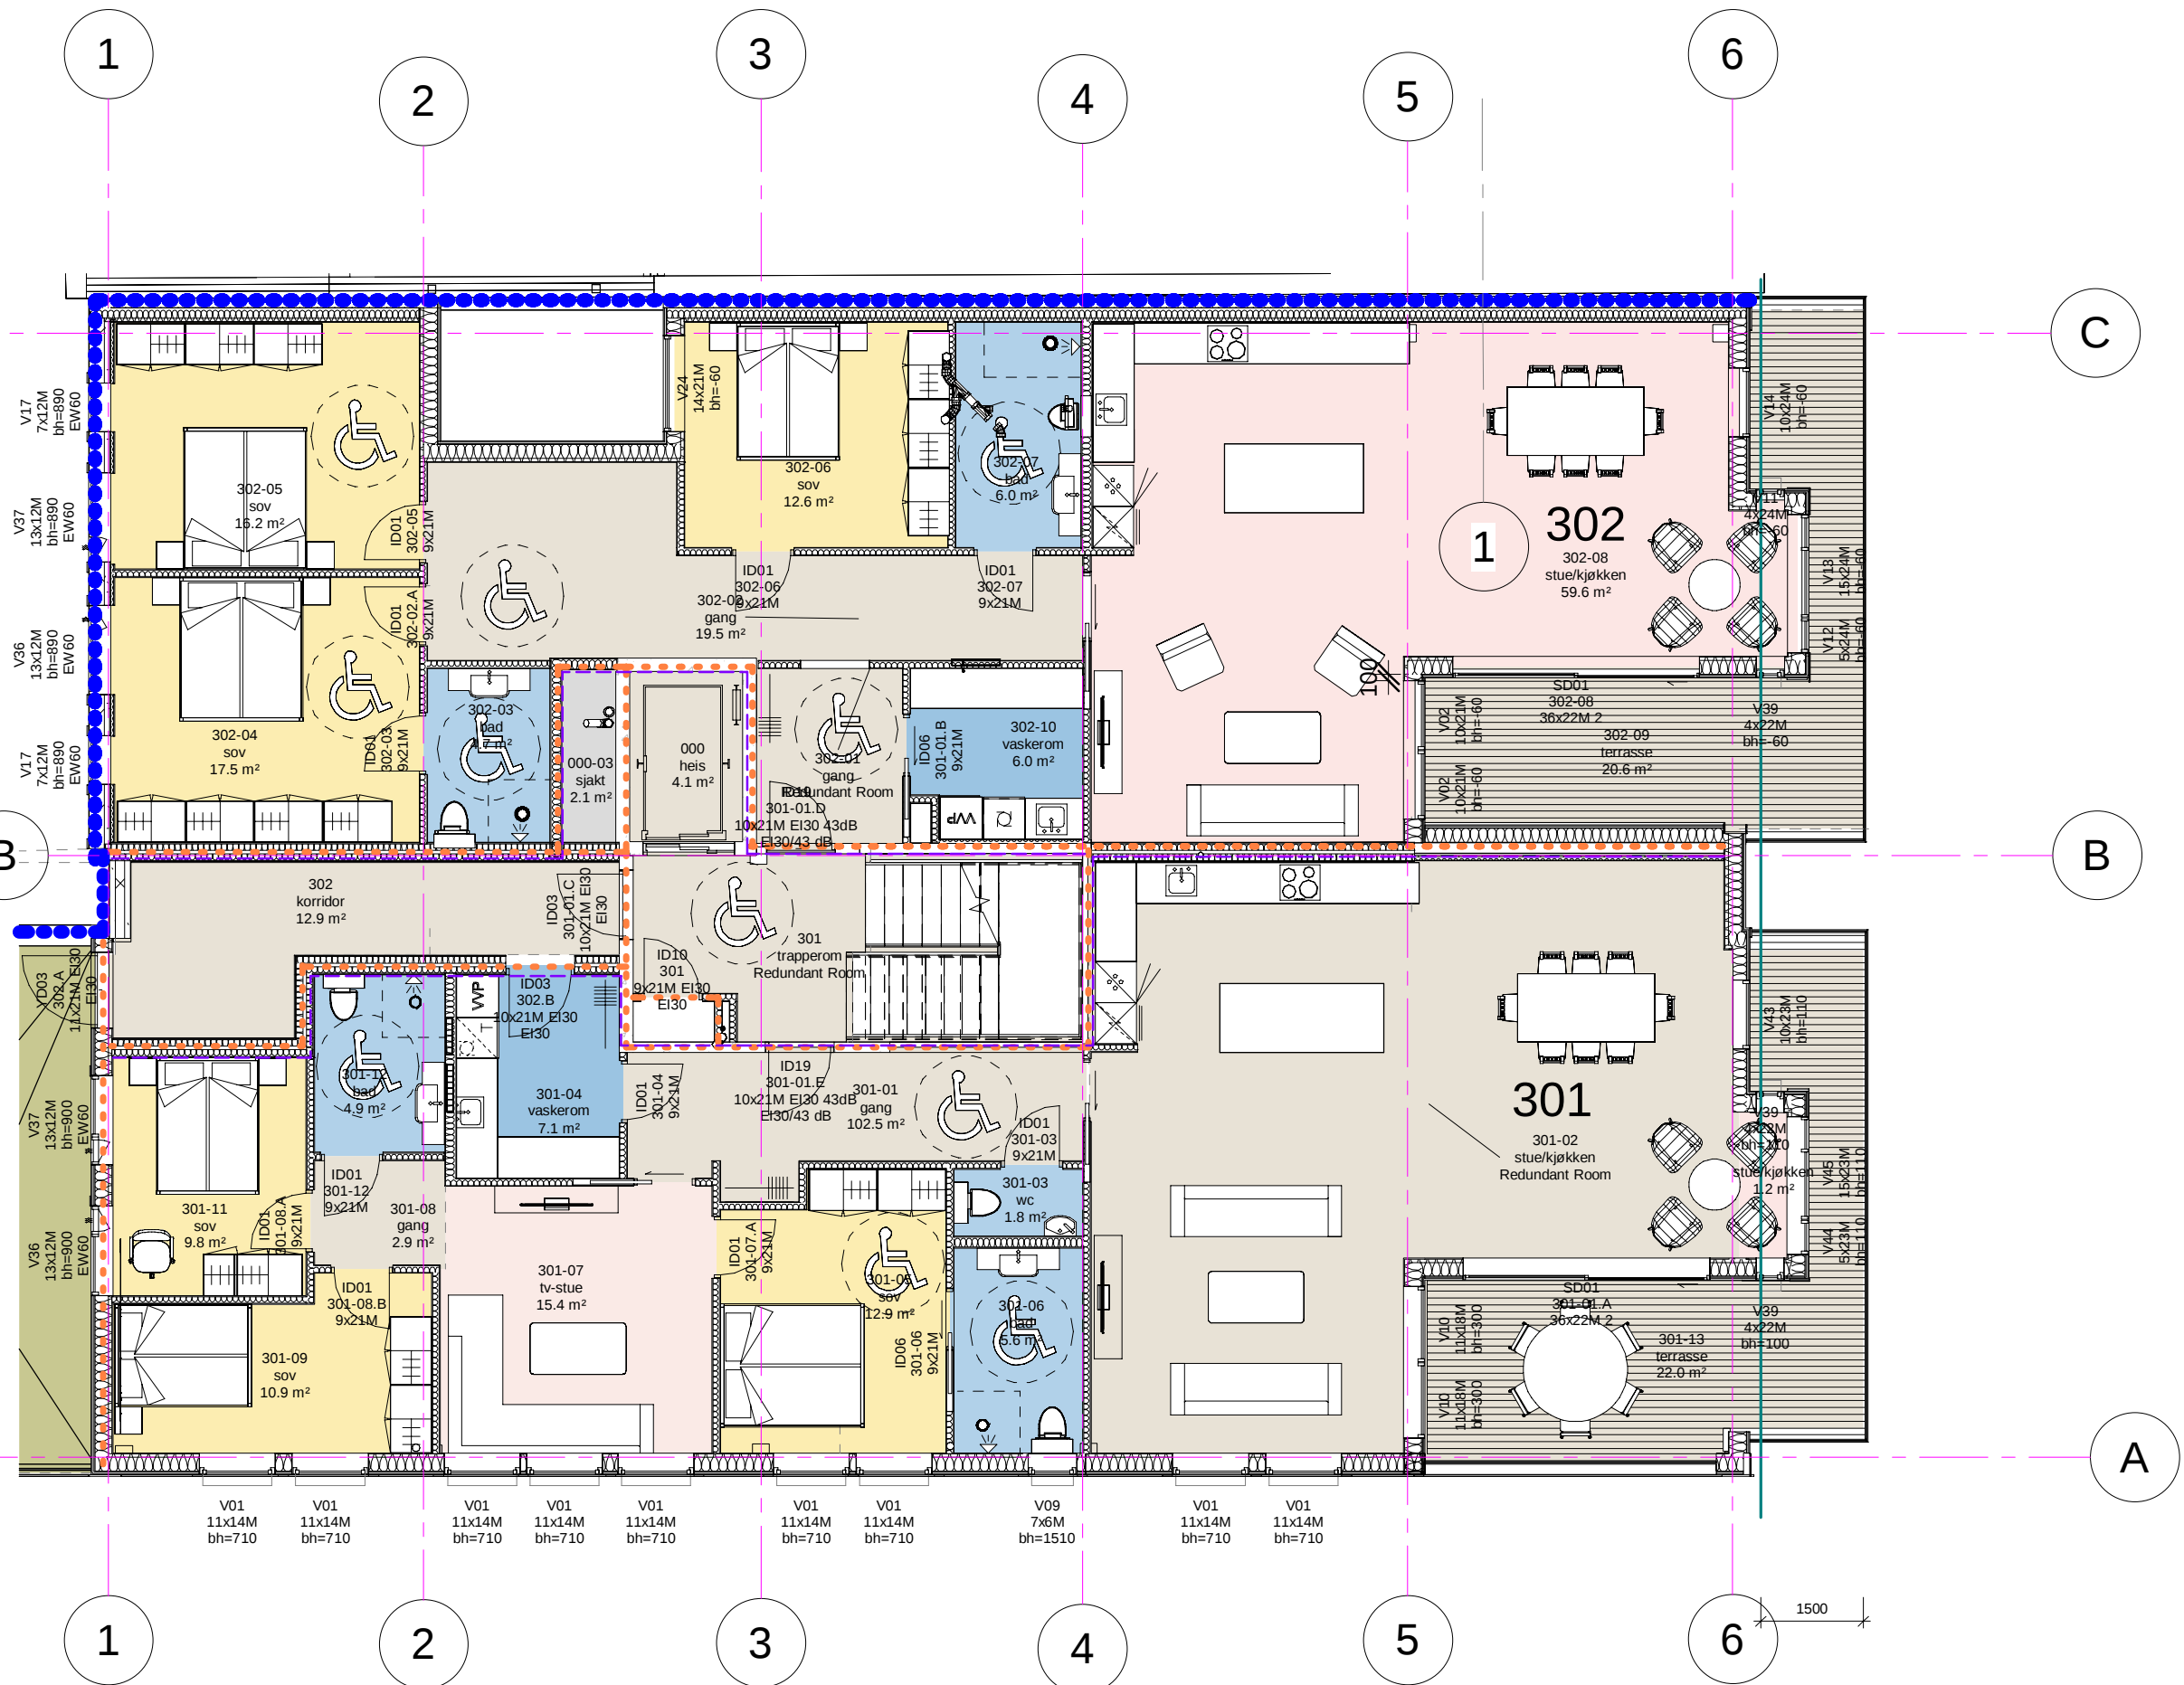

Tiltakshaver
Avisen Agder Eiendom

Prosjektfase
Arbeidstegning

Kontroll dato/sign
Checker

Målestokk
1 : 100 A3 Vedleggsnr.

Rv Dato Beskrivelse Ut Sgn Prosjektnr. 23.08.2024 07:15:22 C:\Sentralfiler\3458 - Agder bygget - 4 etasjer_ole.mathiasen.rvt

3458

Flekkefjord
Agder Bygget

Plan 3 etasje
hovedbygg

17

Utarb 21.08.2024

egøastrekk