


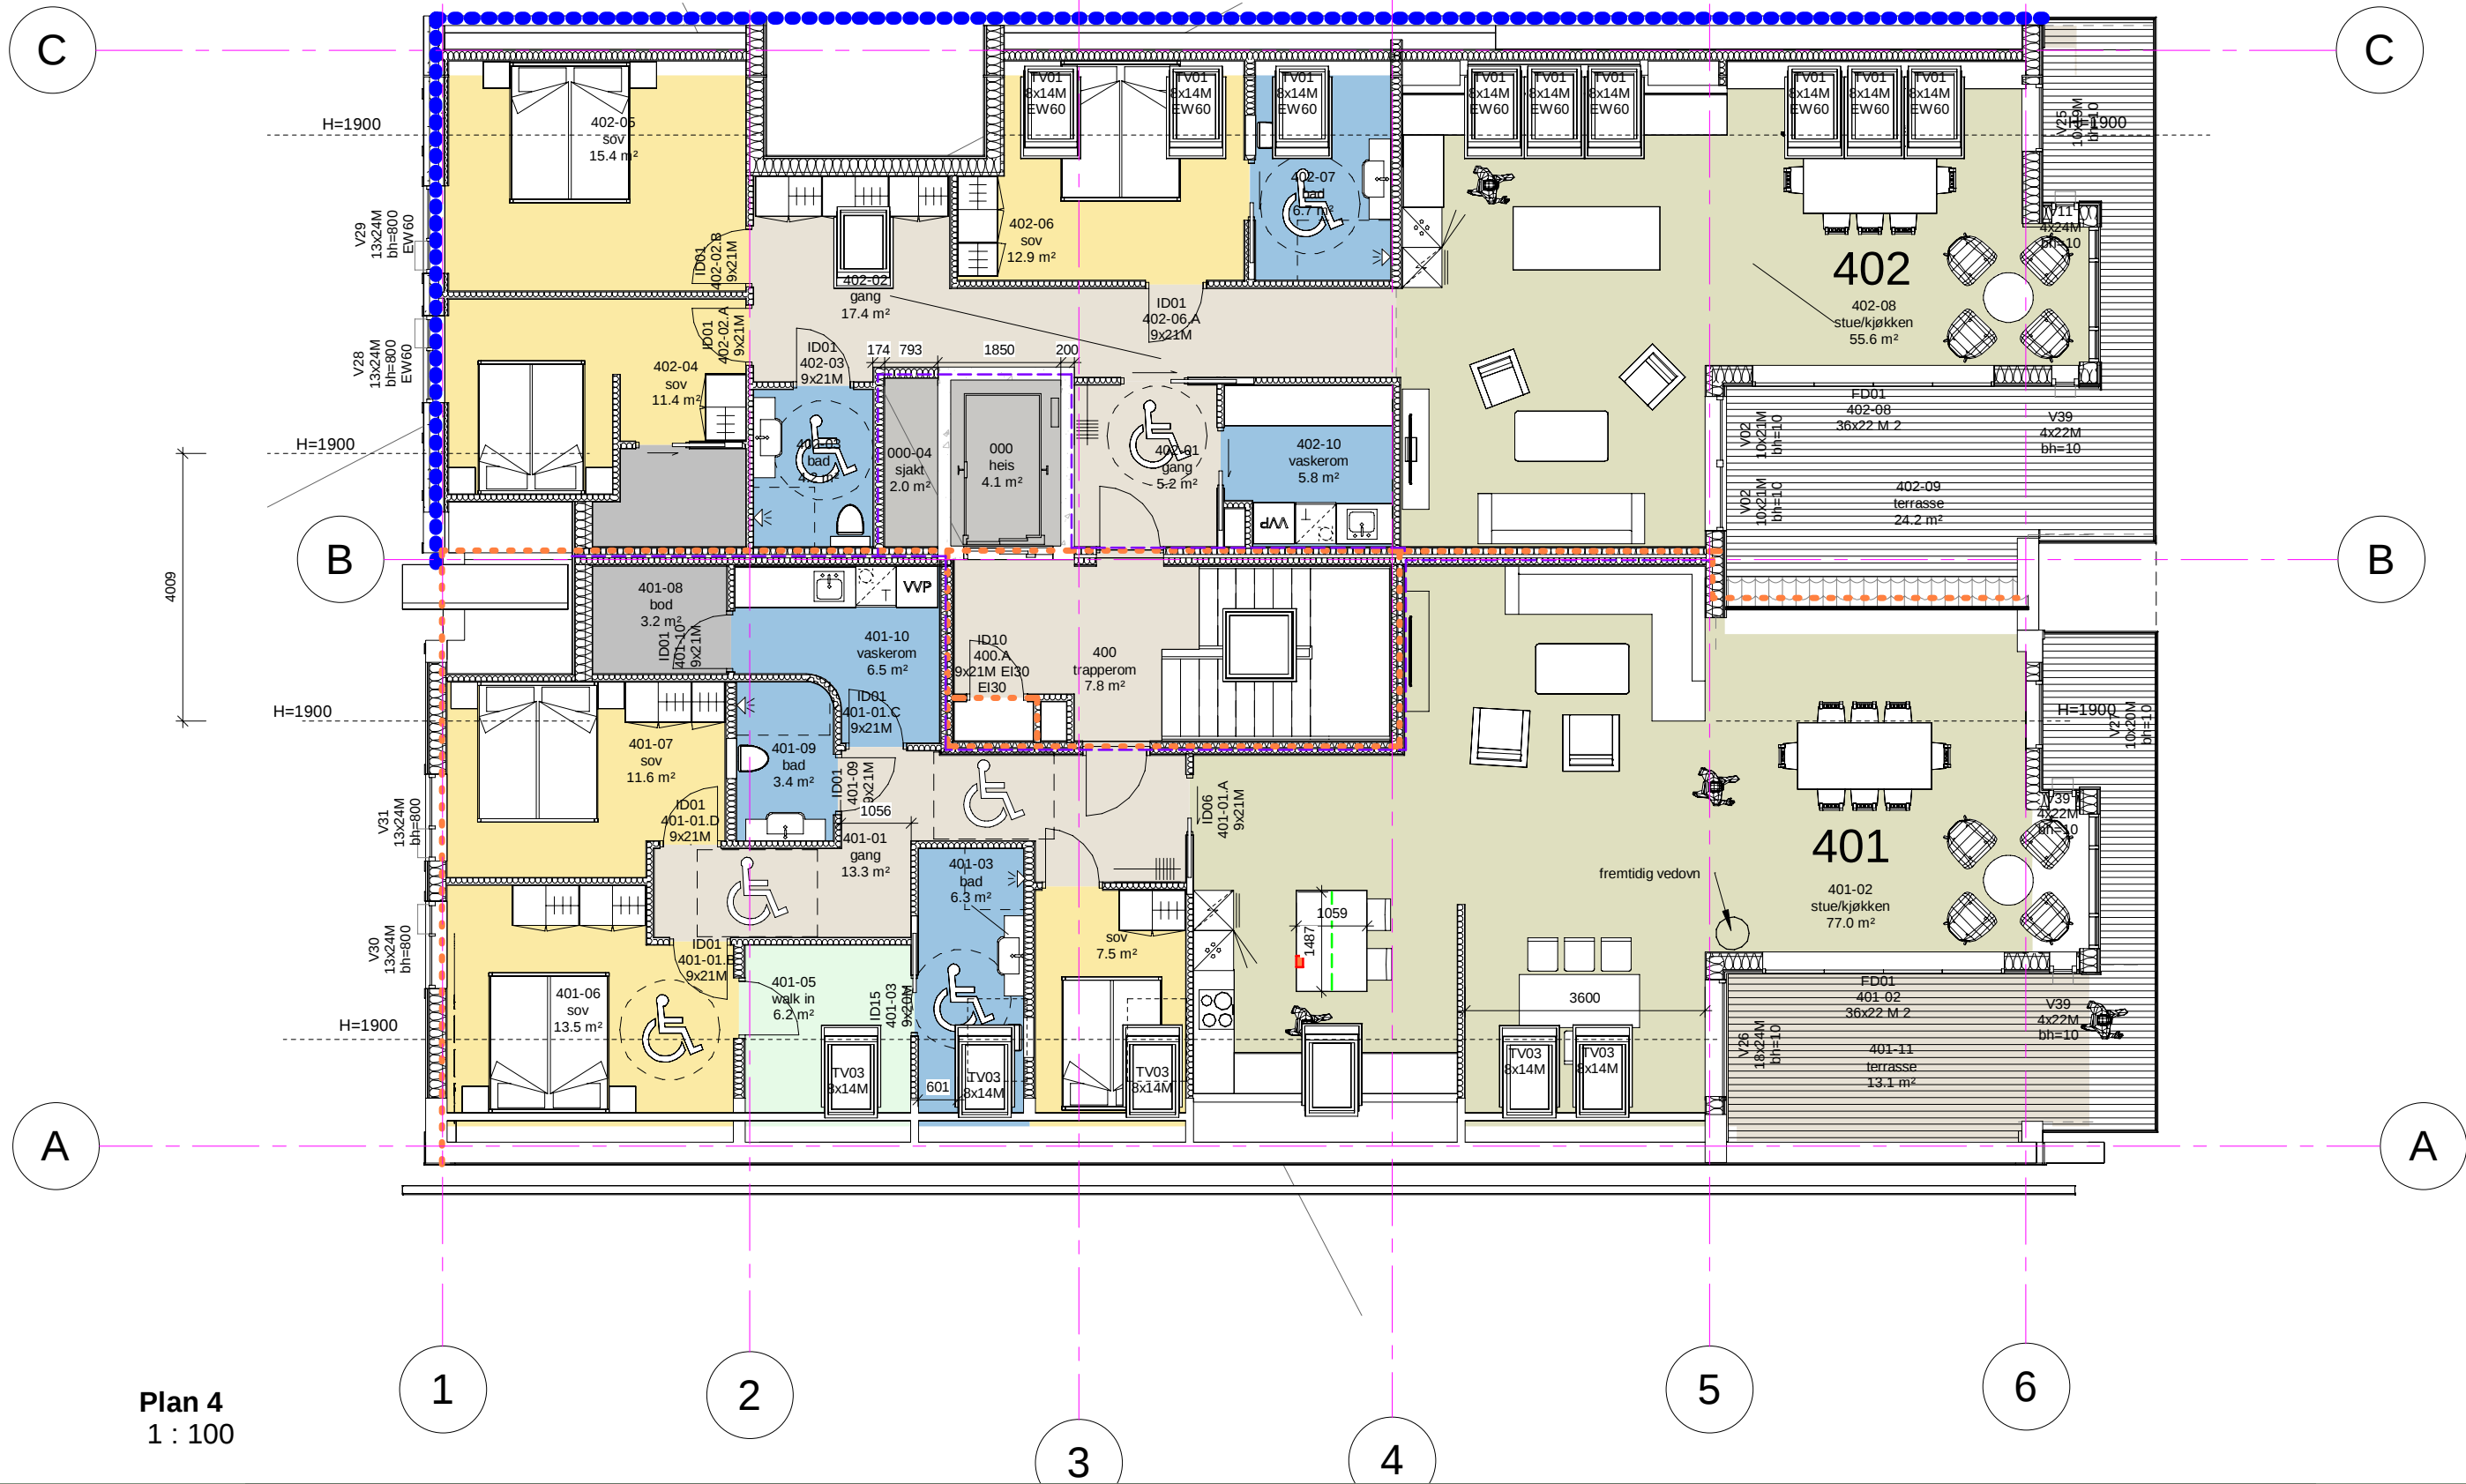

Plan 4
1 : 100

Tiltakshaver
Avisen Agder Eiendom

Prosjektfase
Arbeidstegning

Kontroll dato/sign
Checker

Målestokk
1 : 100 A3 Vedleggsnr.

Rv Dato Beskrivelse Ut Sgn

3458

Flekkefjord
Agder Bygget

Prosjektnr.

23.08.2024 07:15:25

C:\Sentralfiler\3458 - Agder bygget - 4 etasjer_ole.mathiasen.rv

Plan 4 etasje

19

Utarb

21.08.2024

egøastre