




Bemerkninger

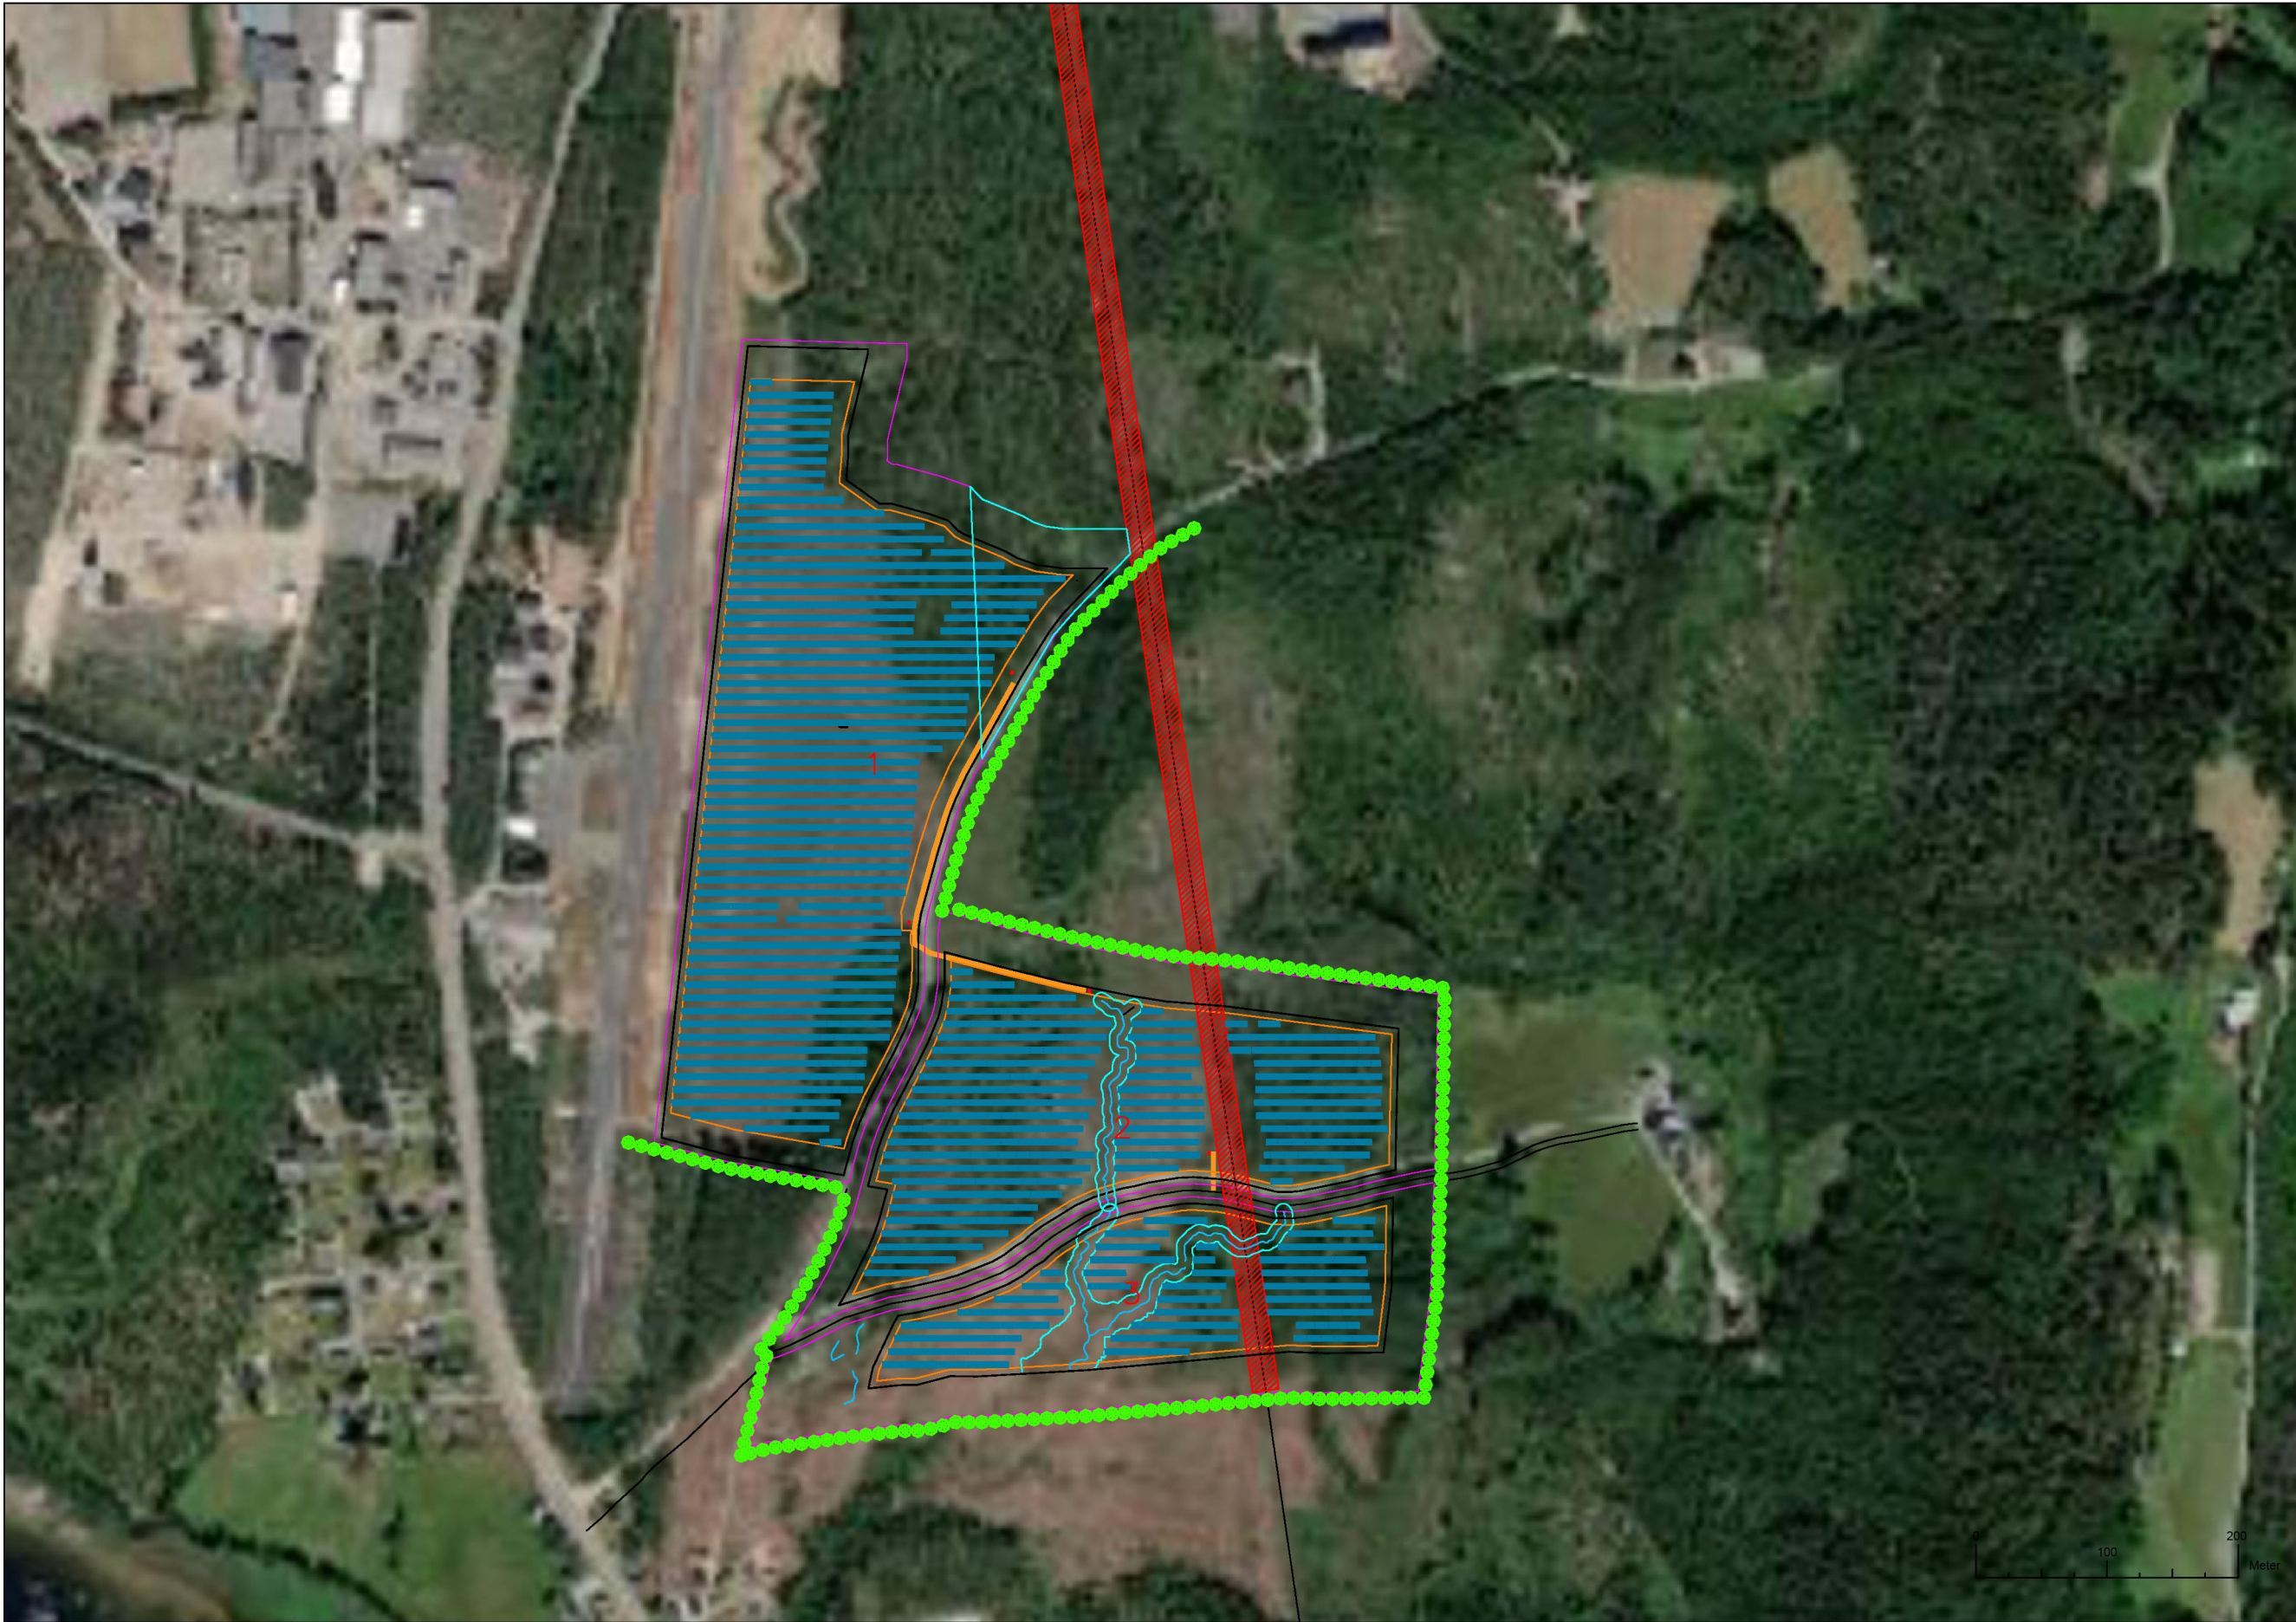

Total effekt [kW]	14789
Modul effekt [W]	650
Modul antall	22752
Veilengde [m]	382
Kabeldike [m]	0
Gjerde lengde	5537

Gjerde	
Aktivt omr.	
Tiltaksomr.	
Internvei	
Kraftlinje	
Skog	
Riggomr.	
Transformator	
Paneler	

5	4 + flytt trafo + red. veg	120324
4	3 + red. gjerde + veg + TF.	070923
3	To områder m. vifte f. vlt.	211222
2	Prelim. to områder	291122
1	Prelim. ett område	021122
#	Utgave	Dato

Firmanavn og adresse

SOLGRID
Brogata 7
2000 Lillestrøm

Prosjektnavn og adresse

Fyresdal
59.201476, 8.090561
4032-38/19; 38/2

Prosjekt	Fyresdal	Ark #
Dato	19/03/2024	1
Skala	1:5000	



Bemerkninger

Total effekt [kW]	14789
Modul effekt [W]	650
Modul antall	22752
Veilengde [m]	382
Kabeldike [m]	0
Gjerde lengde	5537

Gjerde

Aktivt omr.

Tiltaksomr.

Internvei

Kraftlinje

Skog

Riggomr.

Transformator

Paneler

5	4 + flytt trafo + red. veg	120324
4	3 + red. gjerde + veg + TF.	070923
3	To områder m. vifte f. vlt.	211222
2	Prelim. to områder	291122
1	Prelim. ett område	021122
#	Utgave	Dato

Firmanavn og adresse

Brogata 7
2000 Lillestrøm

Prosjektnavn og adresse

Fyresdal
59.201476, 8.090561
4032-38/19; 38/2

Prosjekt	Fyresdal	Ark #
Dato	19/03/2024	1
Skala	1:50000	