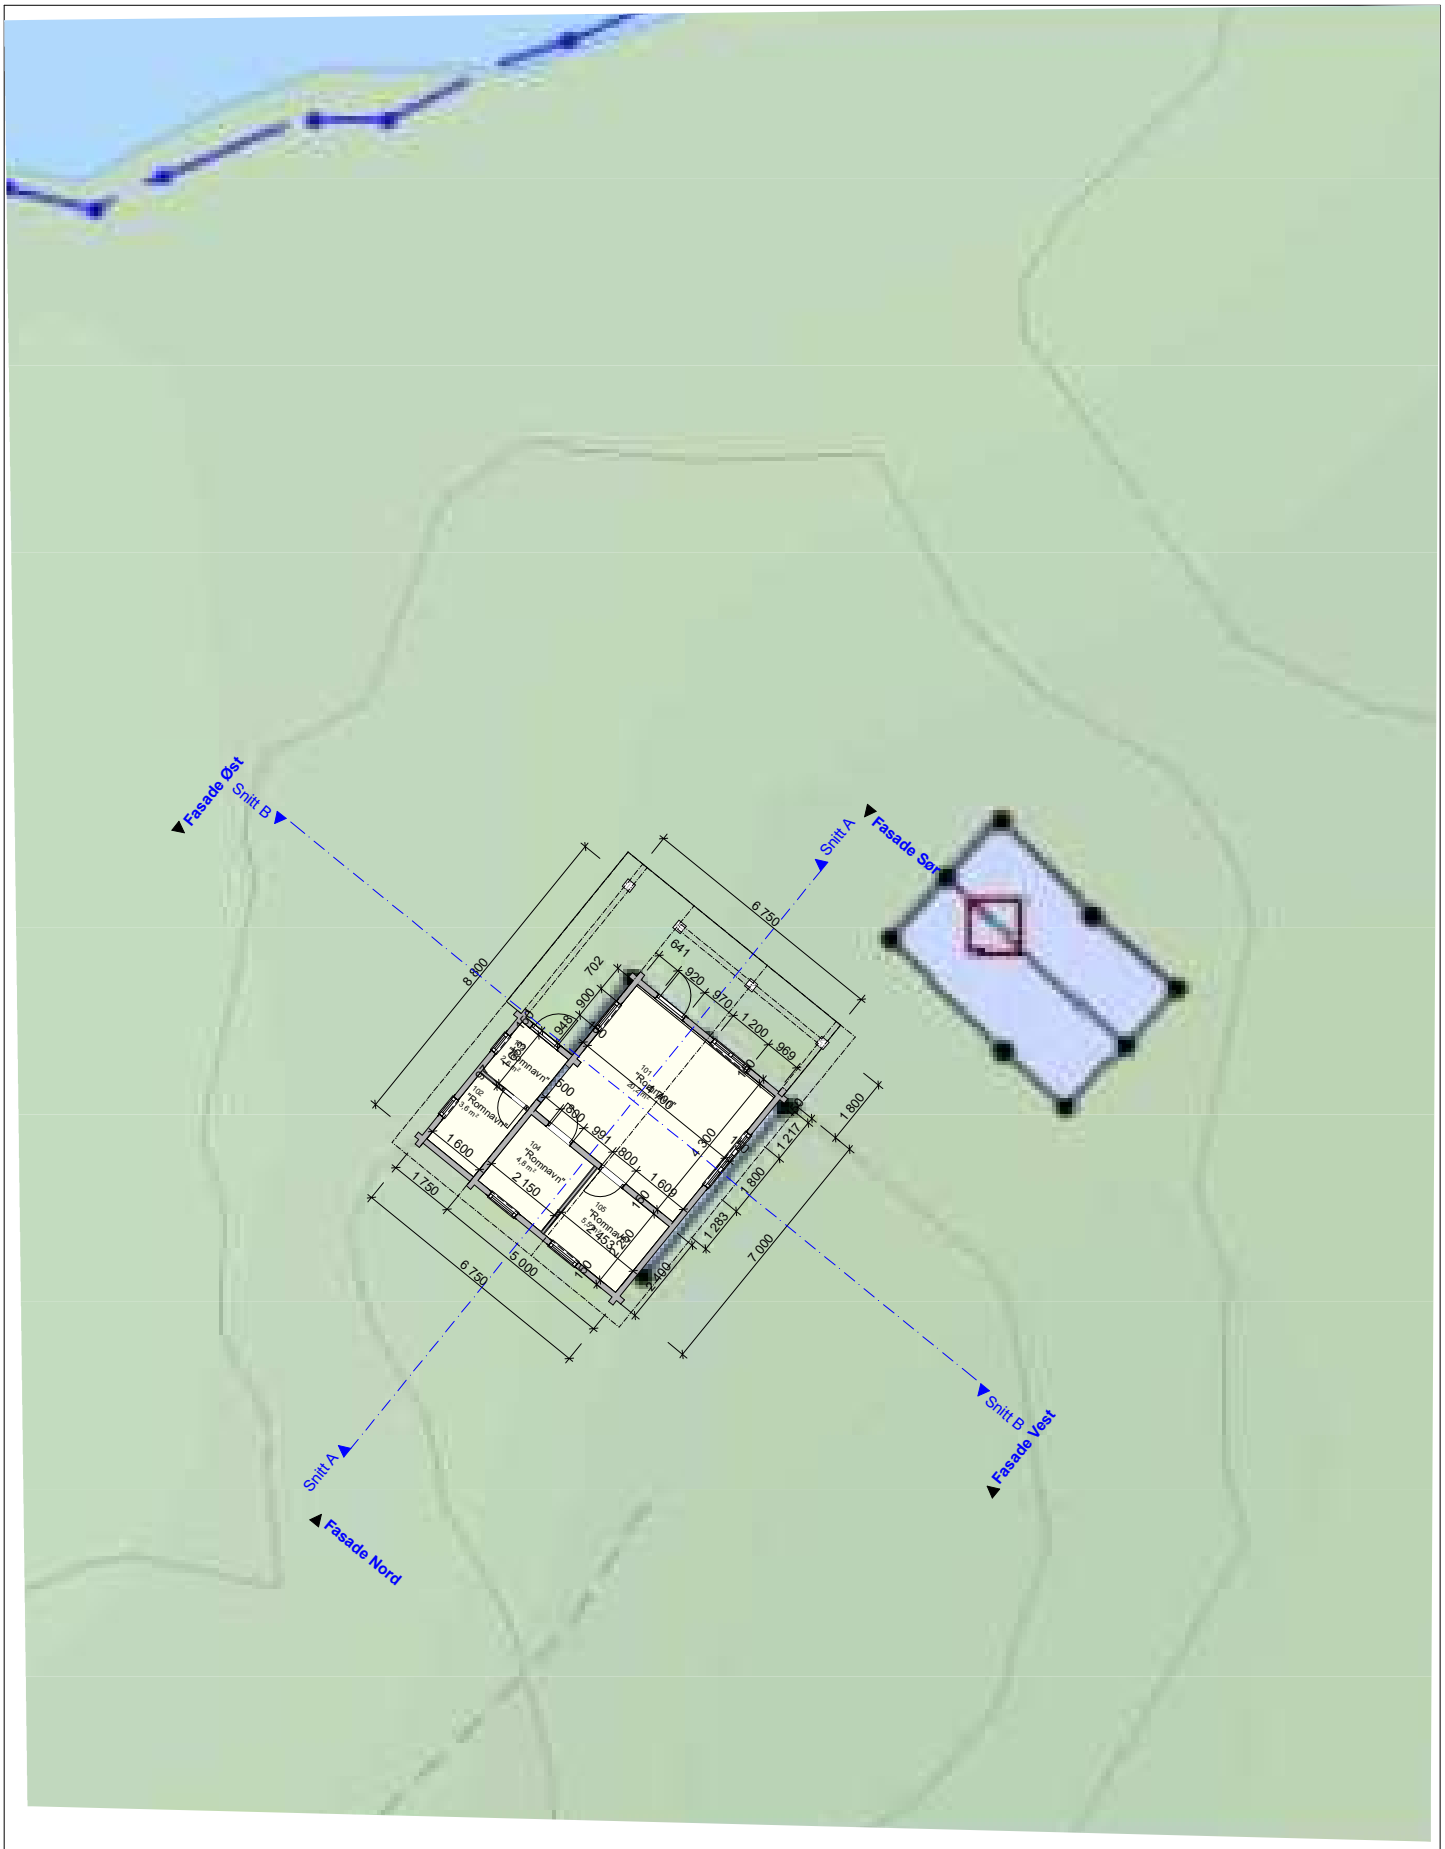

Tegning:	Prosjektnr.	Dato opprettet	Gnr./Bnr.	Mål	Tegningsnr.
Situasjonsplan **Hytte** **Nedre litjønn 3870 Fyresdal**	**232**	**7.4.2026**	**35/7**	**1:200**	**A10-1**
	Fase. **Status**	Sign.	Kontroll:	Godkjent	Rev. ID