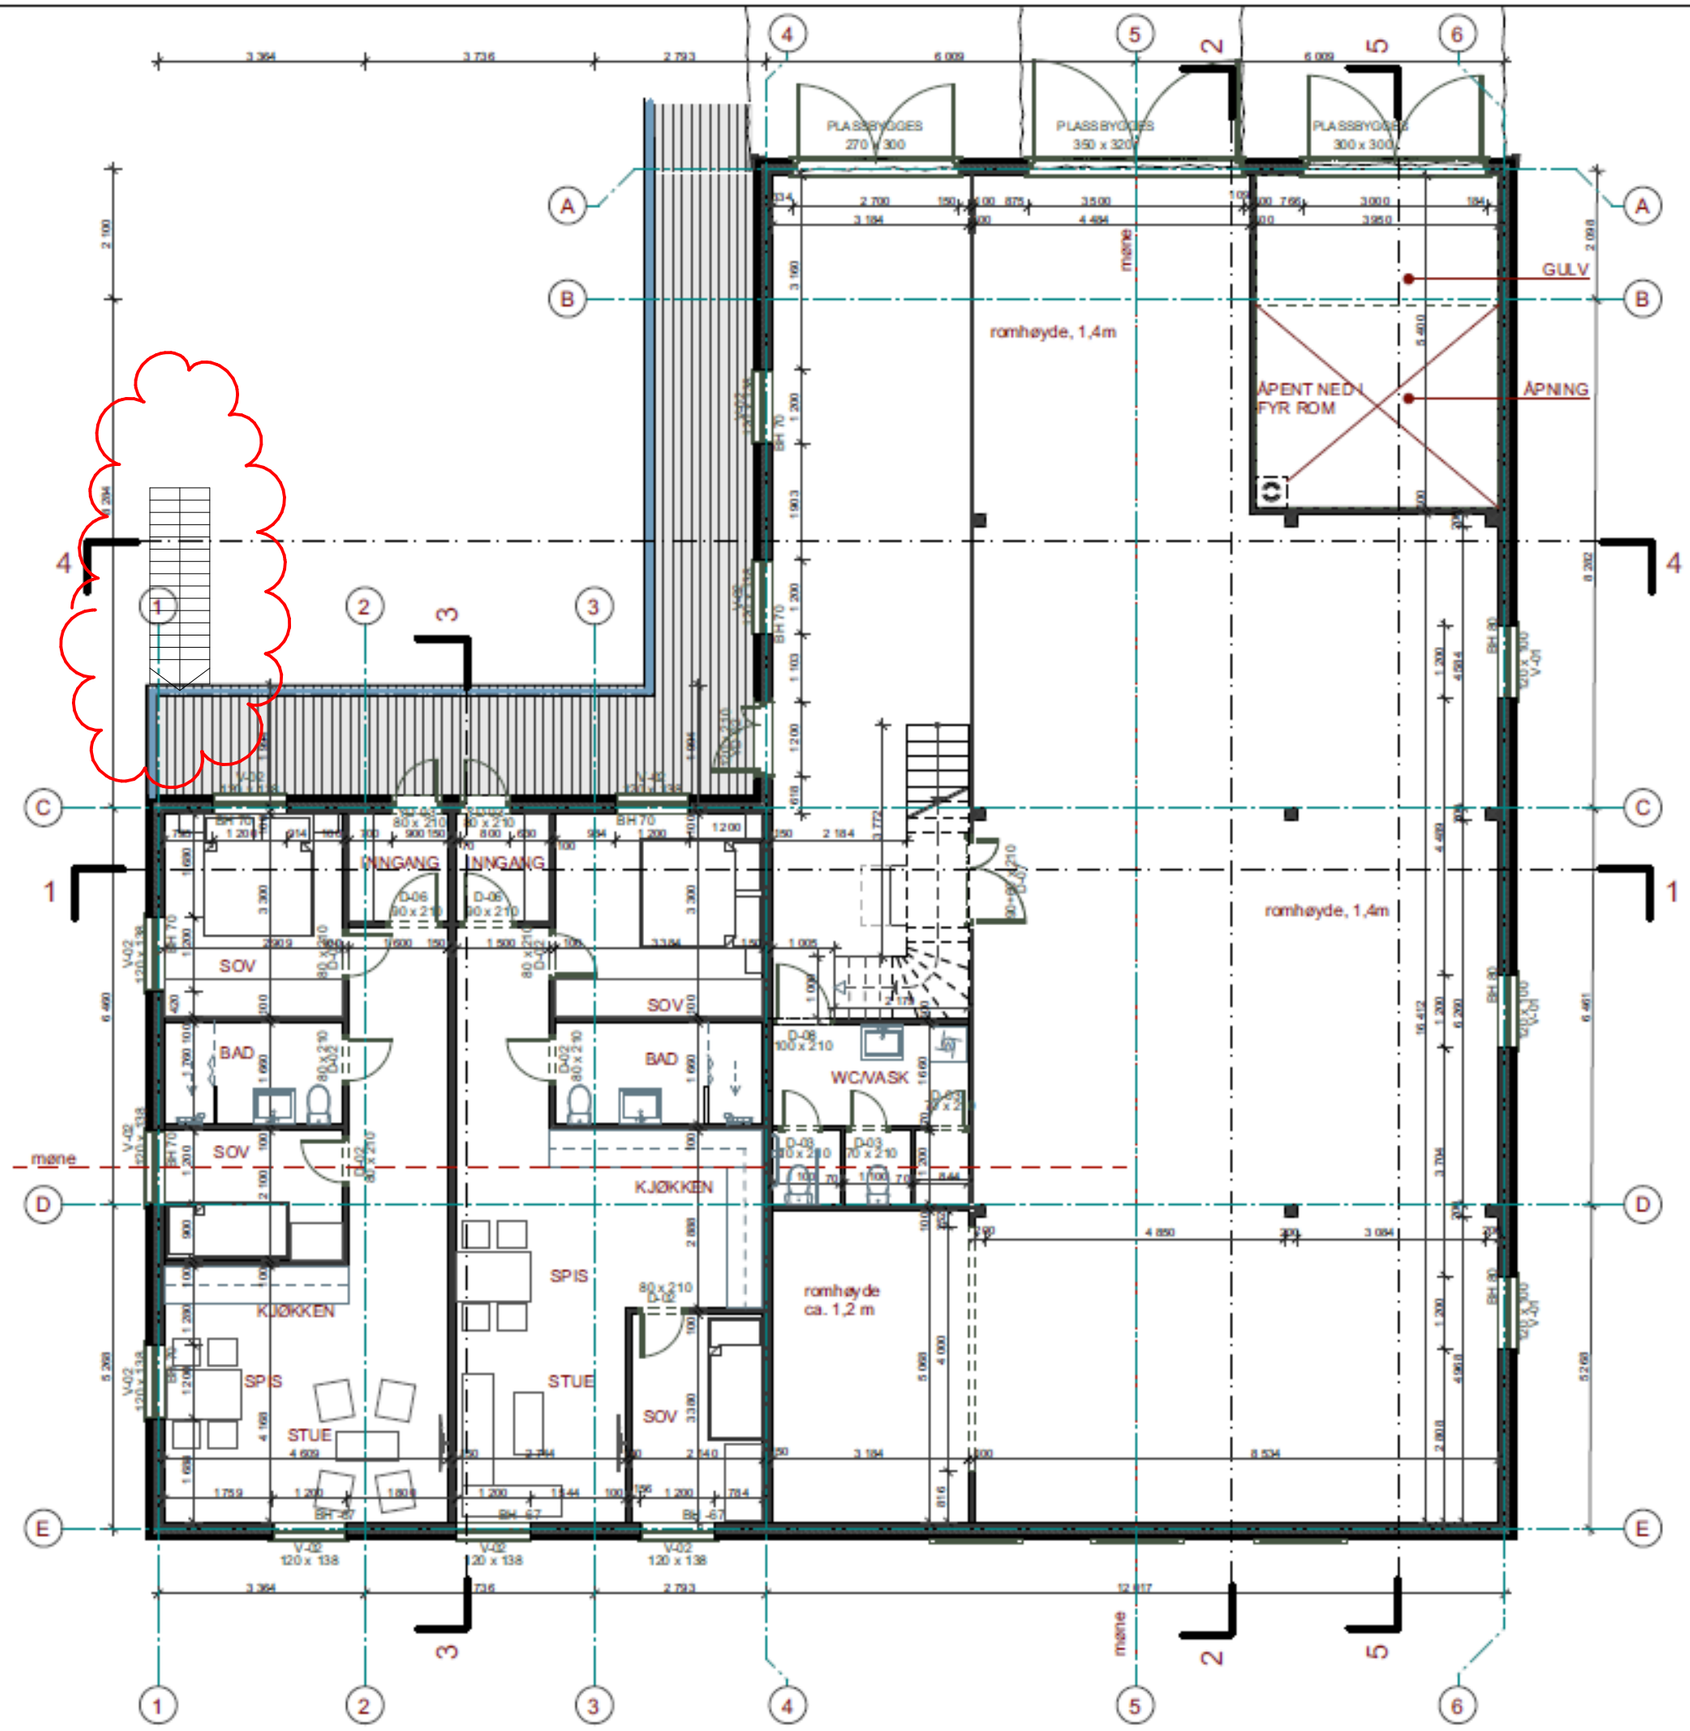

Rev	Nr	Beskrivelse	Dato	Sign	Kontr

© Alle rettigheter tilhører utfærende for prosjektering, kopiering eller bruk av disse tegningene er forbudt uten skriftlig samtykke

Prosjekt:
Låvebygg i Fyresdal
nybygg av låvebygg etter brann

Kontroll prosjekt:
Sign.: **MJ** Kontrollr: **BM**

Tilbudshaver:
Olav Veum

Status:
Tilbudsfase

Prosjektnr.: **22-48** Revisjon: **A**

Gnr./Bnr./Festenr.: **41/1**

Prosjekterende:
BGM Arkitekter AS
Nygata 3 4876 Grimstad
www.bgm.no 37 16 40 80

Prosjekterende:
Fyresdalsvegen
Fyresdal 3870 Norge

© Alle rettigheter tilhører utfærende for prosjektering, kopiering eller bruk av disse tegningene er forbudt uten skriftlig samtykke

Dato: **28.08.23**

Tegning:
2.etasje

Målestokk: **1:100**

Tegningsnr.: **A20-03** Rev.: .