


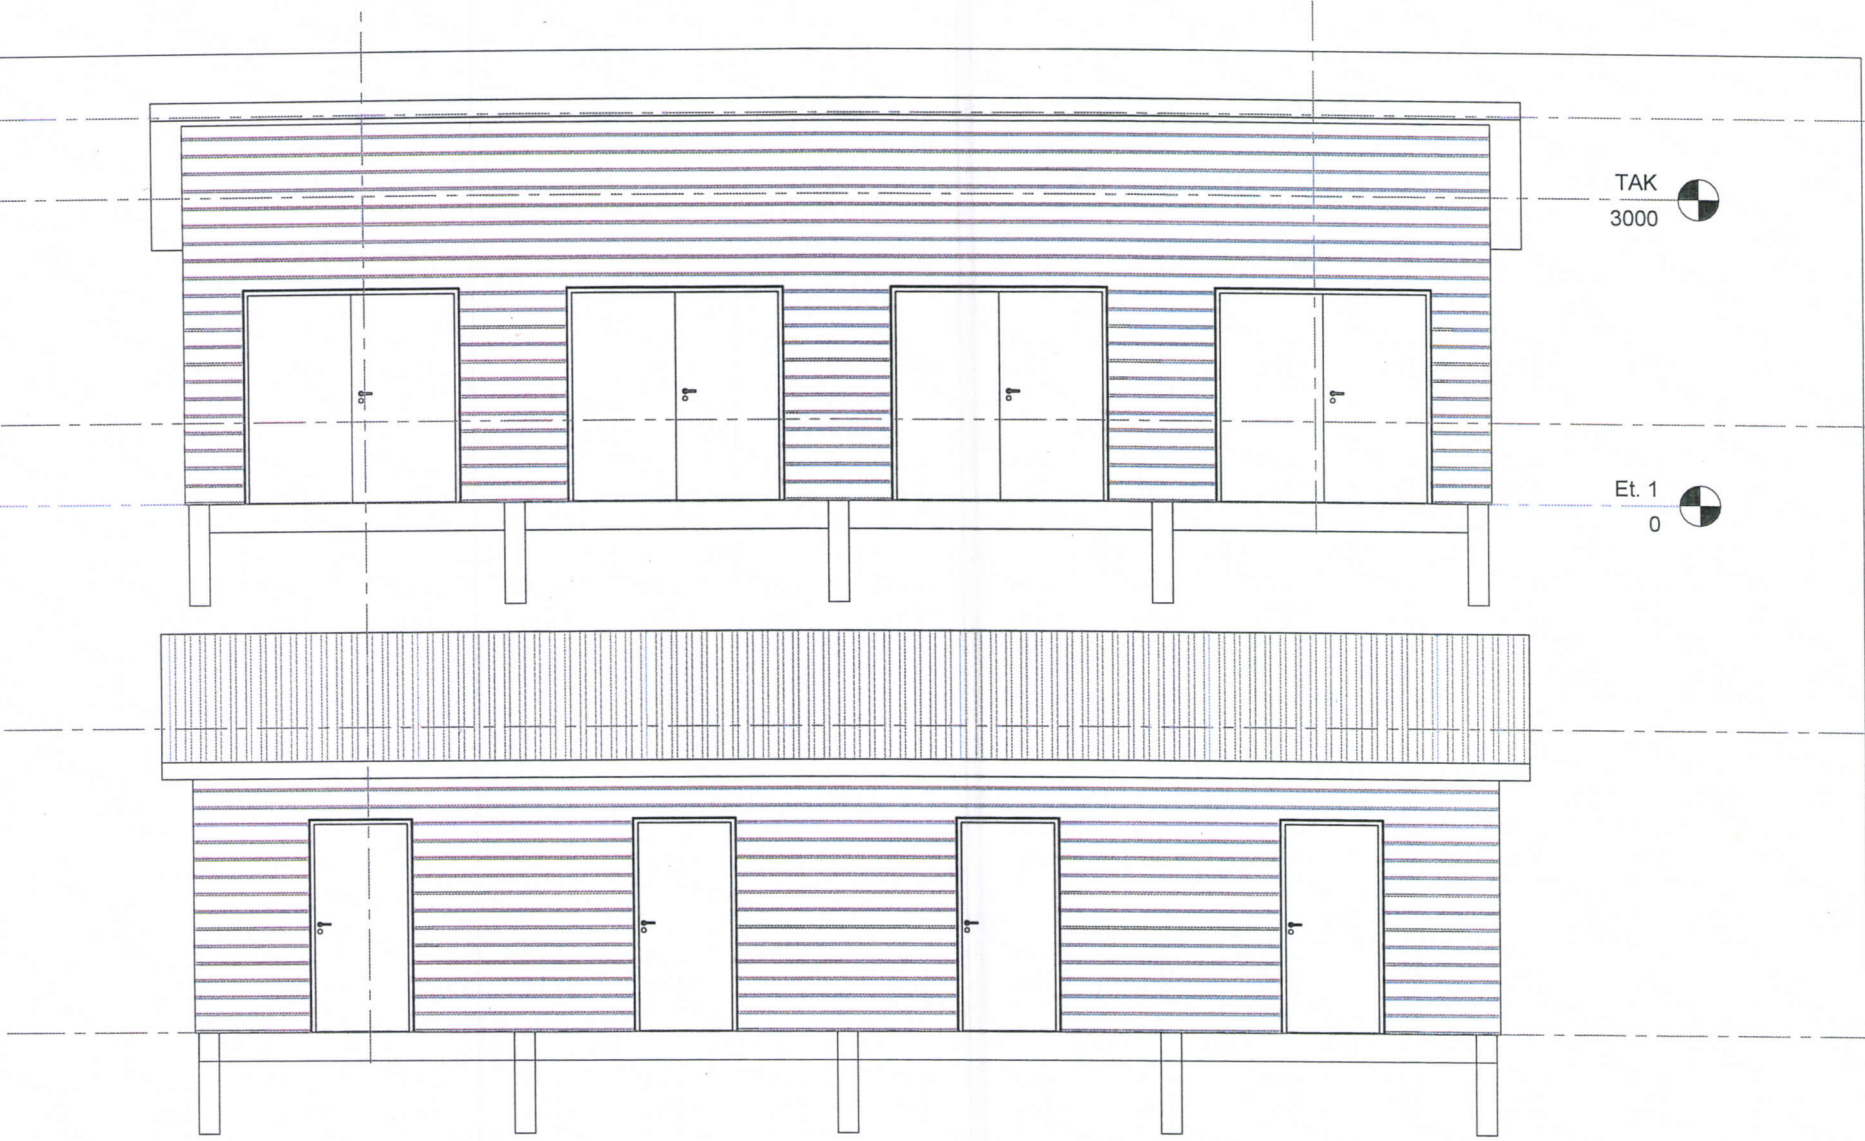


Sør
1 : 50

	DOKUMENTASJONSTEGNING
	ARBEIDSTEGNING
	ANBUDSTEGNING
	BYGGESØKNADSTEGNING
	FORELØPIG TEGNING


Rev.: Revisjonen gjelder:	Utført:	Kontr.:	Dato:
Tilfakshaver:	G/B/f.nr.:	Dato:	04/22/25
BITTI PRÅMHUSUTBYGGAR	Kommune:	Tegnet:	Prosjektleder/tegner
Byggeplassadresse:	Filnavn:	Kontr:	Checker
fANGELEIREN NIÅTJUGE	Tegning nr:	Prosjekt nr:	Arkstørrelse:
Tegningsbeskrivelse:	4	Prosjektnummer	Rev:
		Målestokk:	1 : 50

Tegningen må verken helt eller delvis kopieres ved utførelse av arbeider som Hallmaker AS ikke medvirker eller samtykker i.

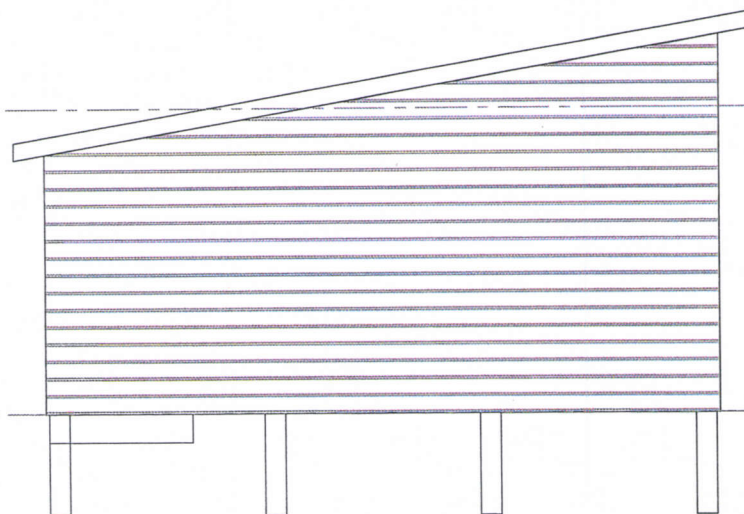

Vest
1:50

Et. 3
6000

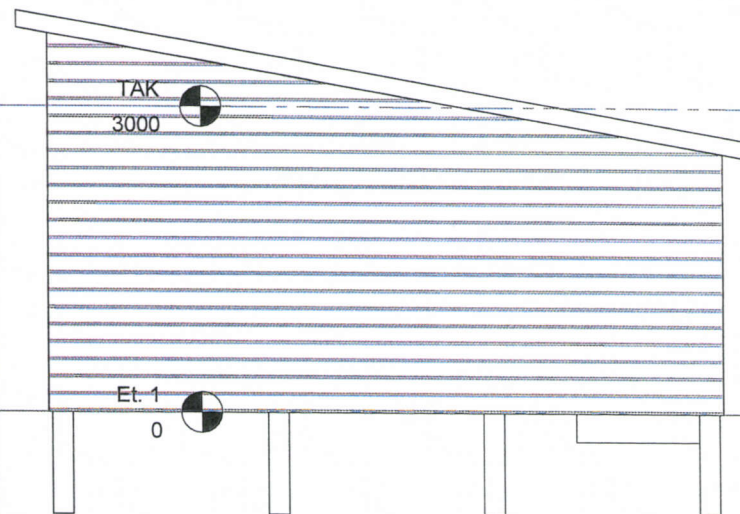

TAK
3000

Et. 1
0



	DOKUMENTASJONSTEGNING
	ARBEIDSTEGNING
	ANBUDSTEGNING
	BYGGESØKNADSTEGNING
	FORELØPIG TEGNING

Rev.:	Revisjonen gjelder:	Utført:	Kontr.:	Dato:
Tiltakshaver:	BITTI PRÅMHUSUTBYGGAR	G/B/f.nr.:	Dato:	04/22/25
Byggeplassadresse:	FÅNGELEIREN NIÅTJUGE	Kommune:	Tegnet:	Prosjektleder/tegner
Tegningsbeskrivelse:		Filnavn:	Kontr.:	Checker
		Prosjekt nr.:	Arkstørrelse:	
		Tegning nr.:	Maletokk:	Rev:
		6	1:50	




Hallmaker AS
Førnebuveien 5, 1366 Lysaker
Telefon: +47 67 11 21 00

NO 937 920 040 MVA
post@hallmaker.no
www.hallmaker.no

Tegningen må verken helt eller delvis kopieres ved utførelse av arbeider som Hallmaker AS ikke medvirker eller samtykker i.



22.04.2025 18:56:45

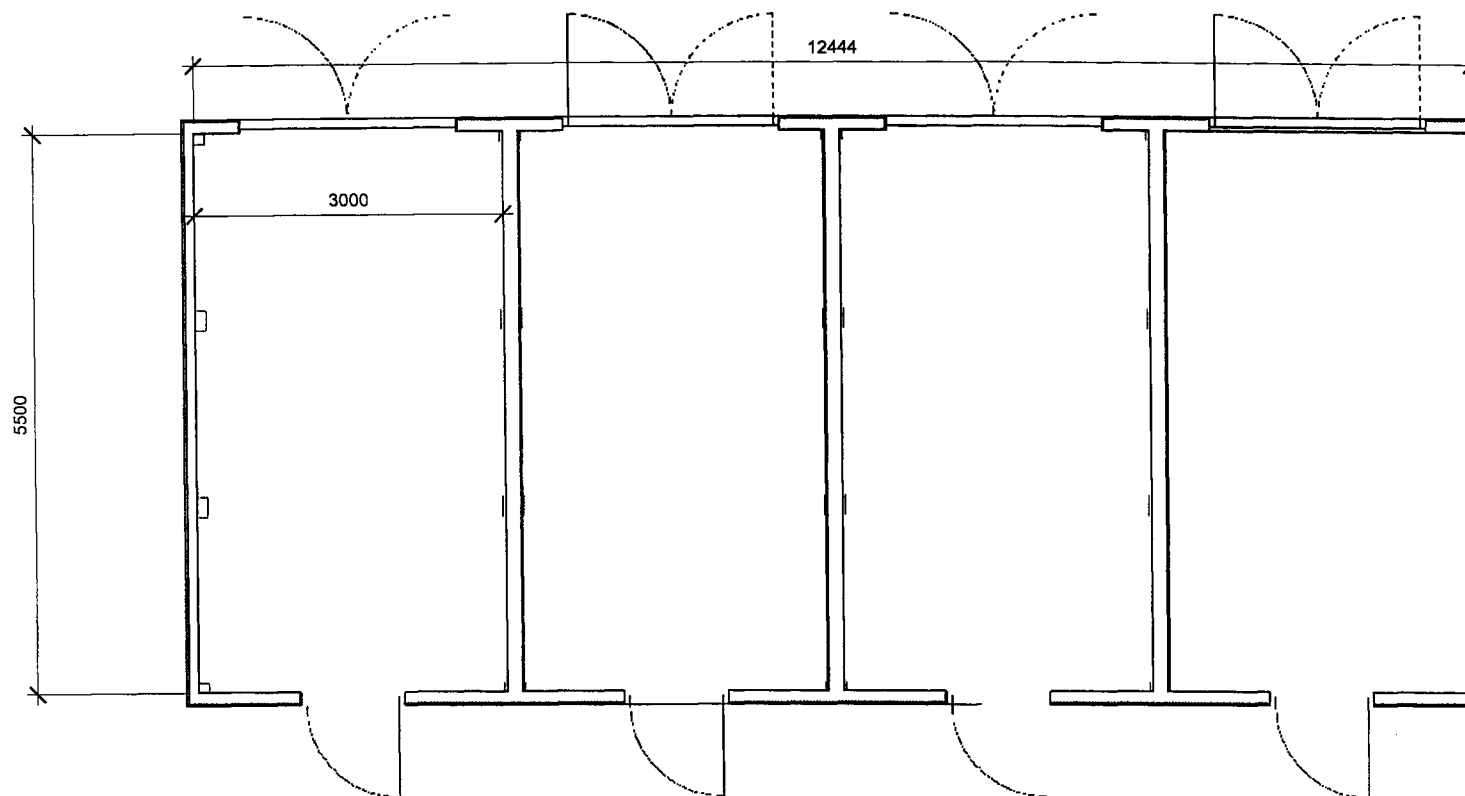

➤	DOKUMENTASJONSTEGNING
➤	ARBEIDSTEGNING
➤	ANBUDSTEGNING
➤	BYGGESØKNADSTEGNING
➤	FORELØPIG TEGNING

Rev.:	Revisjonen gjelder:	Utført:	Kontr.:	Dato:
Tiltakshaver:	BITTI PRÅMHUSUTBYGGAR	G/B/Lnr:		04/23/25
Byggeplassadresse:	FÅNGELEIREN NIÅTJUGE	Kommune:	Tegnet:	Prosjektleder/tegner
Tegningsbeskrivelse:		Filnavn:	Kontr:	Checker
		Tegning nr:	Prosjekt nr:	Arkstørrelse:
		04	Prosjektnummer	
			Målestokk:	Rev:
			1 : 50	



Hallmaker AS
Fornebuveien 5, 1366 Lysaker
Telefon: +47 67 11 21 00

NO 937 920 040 MVA
post@hallmaker.no
www.hallmaker.no



Tegningen må verken helt eller delvis kopieres ved utøvelse av arbeidet som Hallmaker AS ikke medvirker eller samtykker i.

23.04.2025 16:36:09