


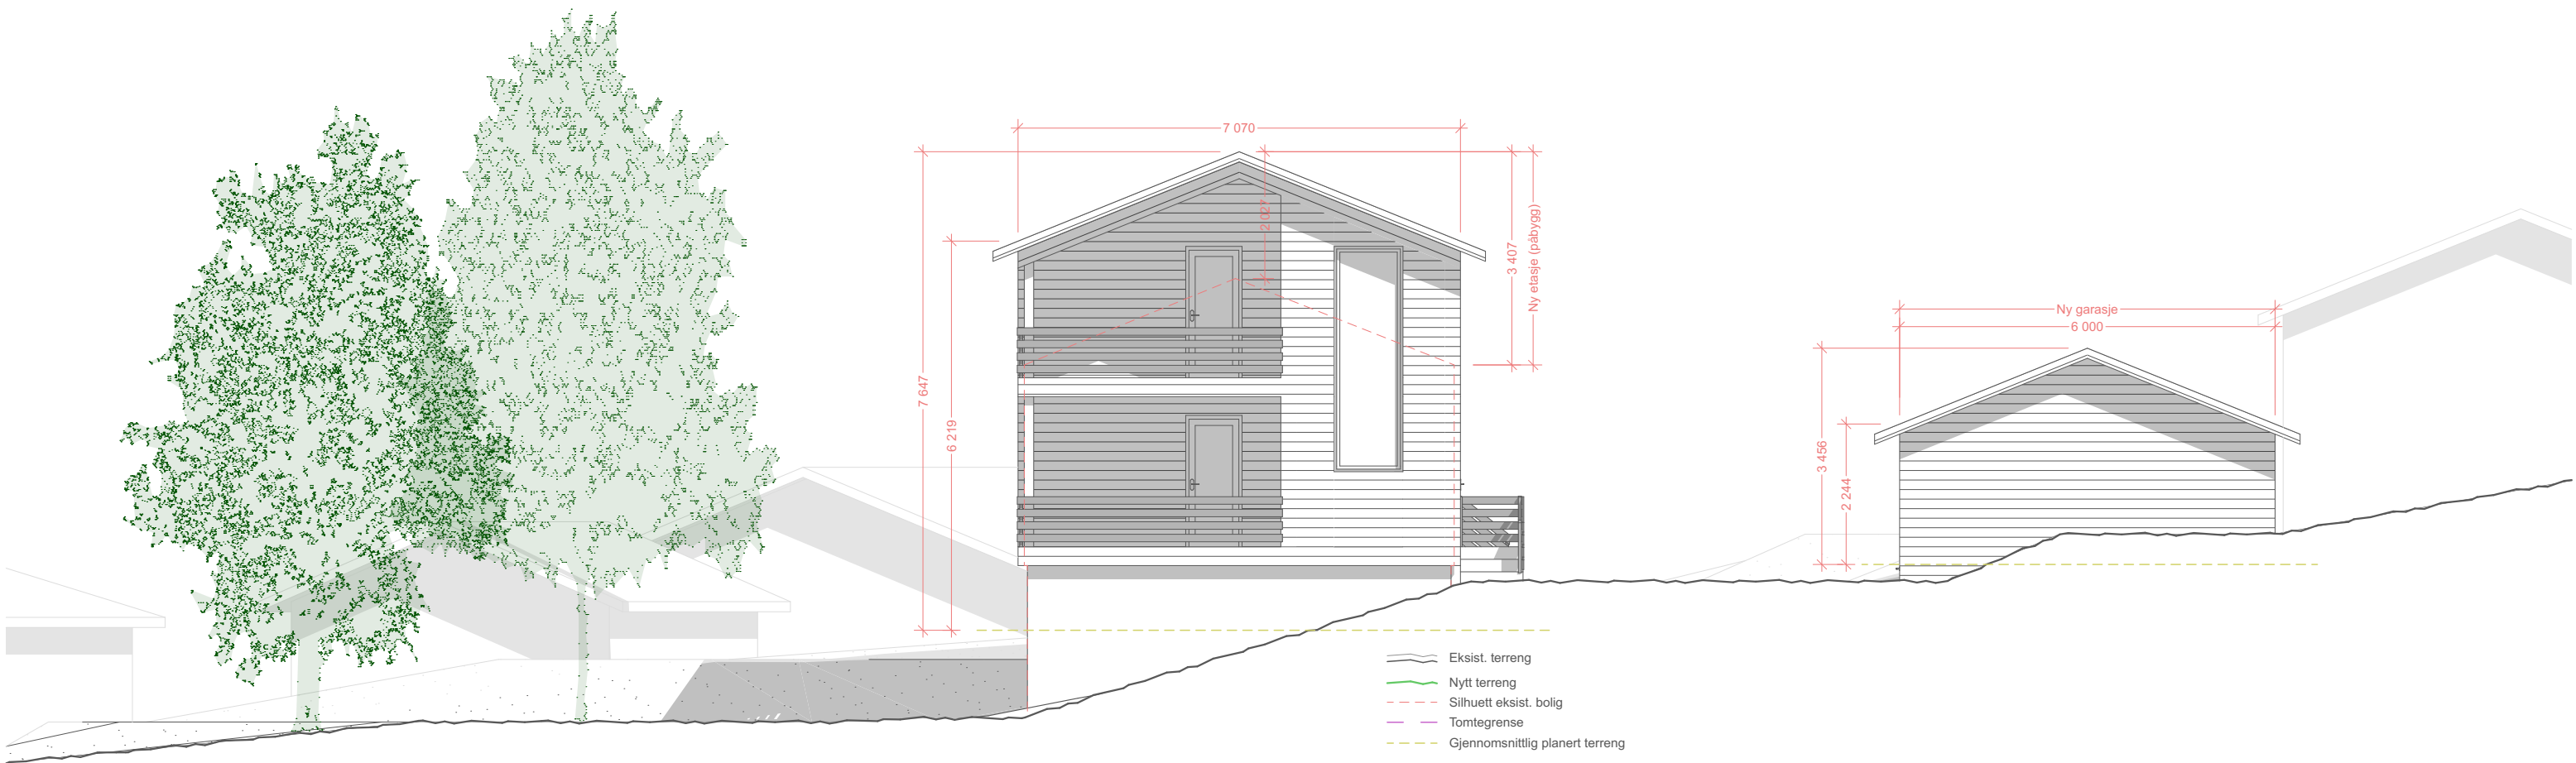

Prosjektnavn: Tøddebakkane 30	Tegningsnr.	Skala @ A3: 1:100	Sign. OSA
Gårds- og bruksnummer: 37/25	Tegningsnavn: Fasade sør	Revisjonsnummer: 2	Dato: 11.09.25
H JORTH A RKITEKTER			
SIVILARKITEKT MNAL/ MASTER ARCHITECTURE			
chjorth@gmail.com 99572257			

