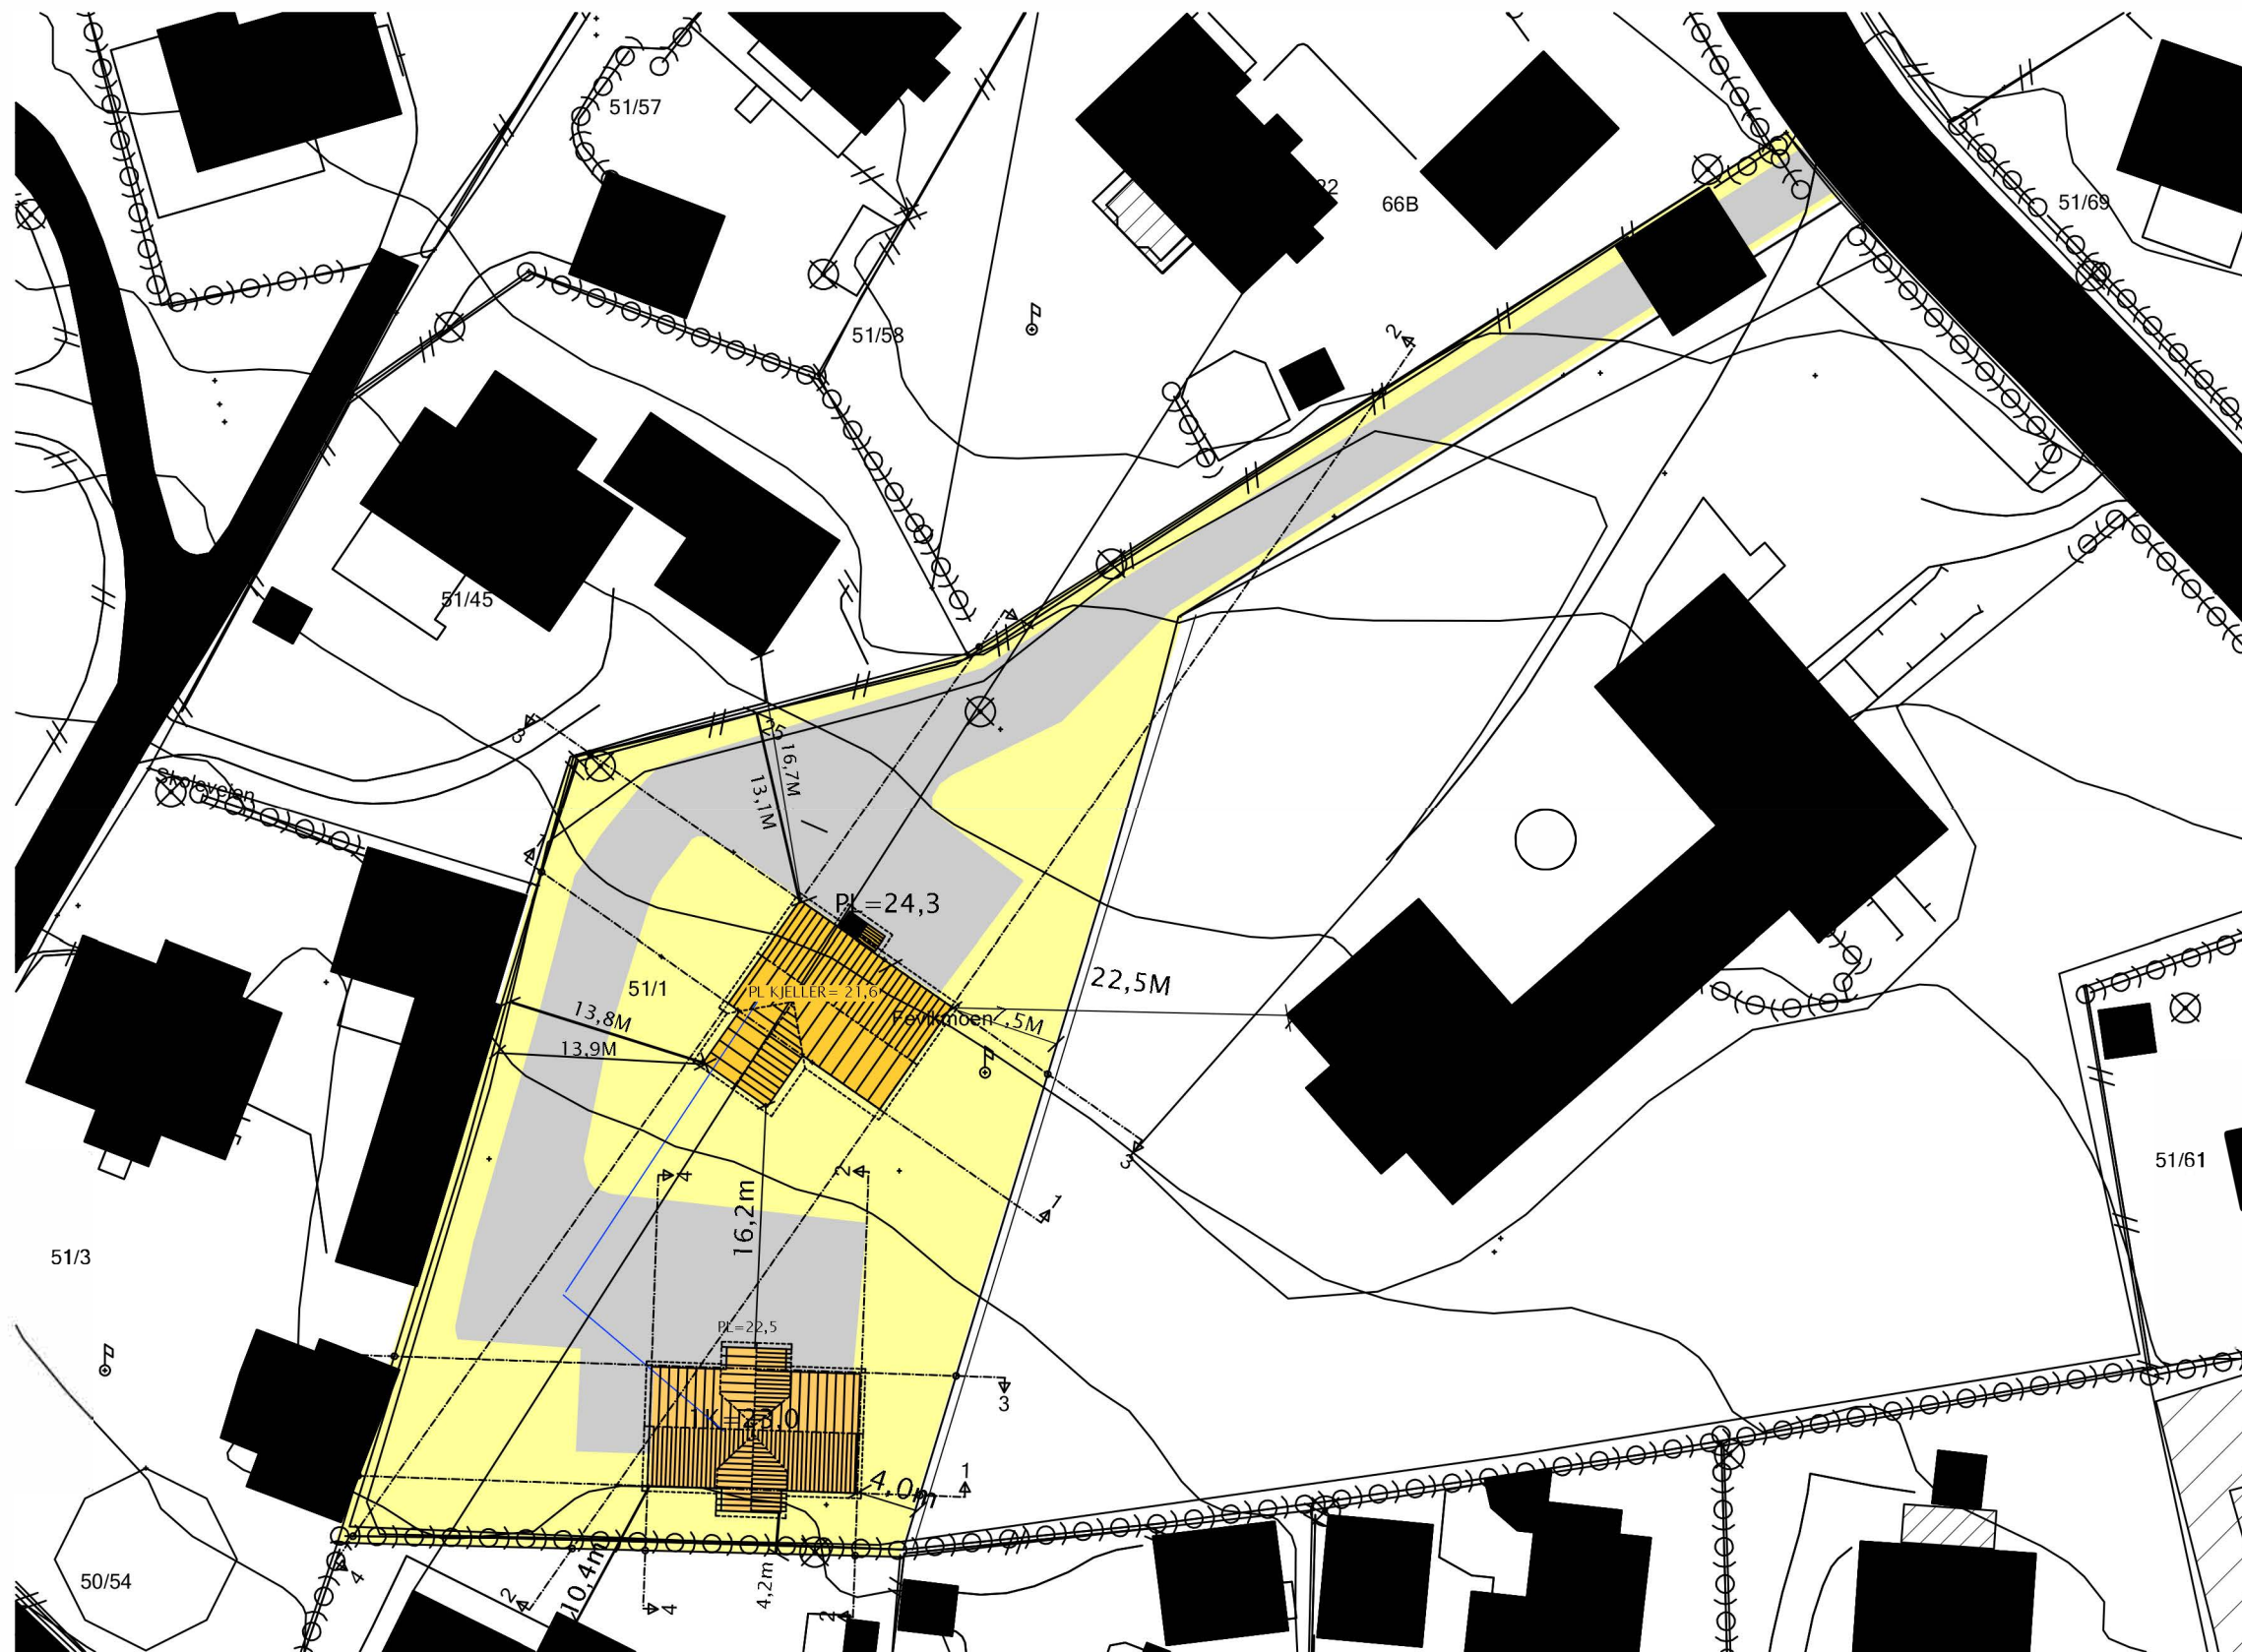


Enebolig

A 10.09.2025 HE Endret plassering enebolig mot øst

DATA DESIGN SYSTEM

Tiltakshaver: **Tore Jarl Nilsen**

Byggeplass: **Storesandveien 70**

Kommune: **Grimstad**

Gnr.: **51** Bnr.: **1** Mål: **1 : 500**

Dato: **23.08.2024**

Tegn: **HE**

Prosjekt nr.:

Tegn.nr.: **505**

Fevik-2024

© Tegningen er beskyttet iht. lov om opphavsrett til åndsverk mv.

SITUASJONSPLAN