




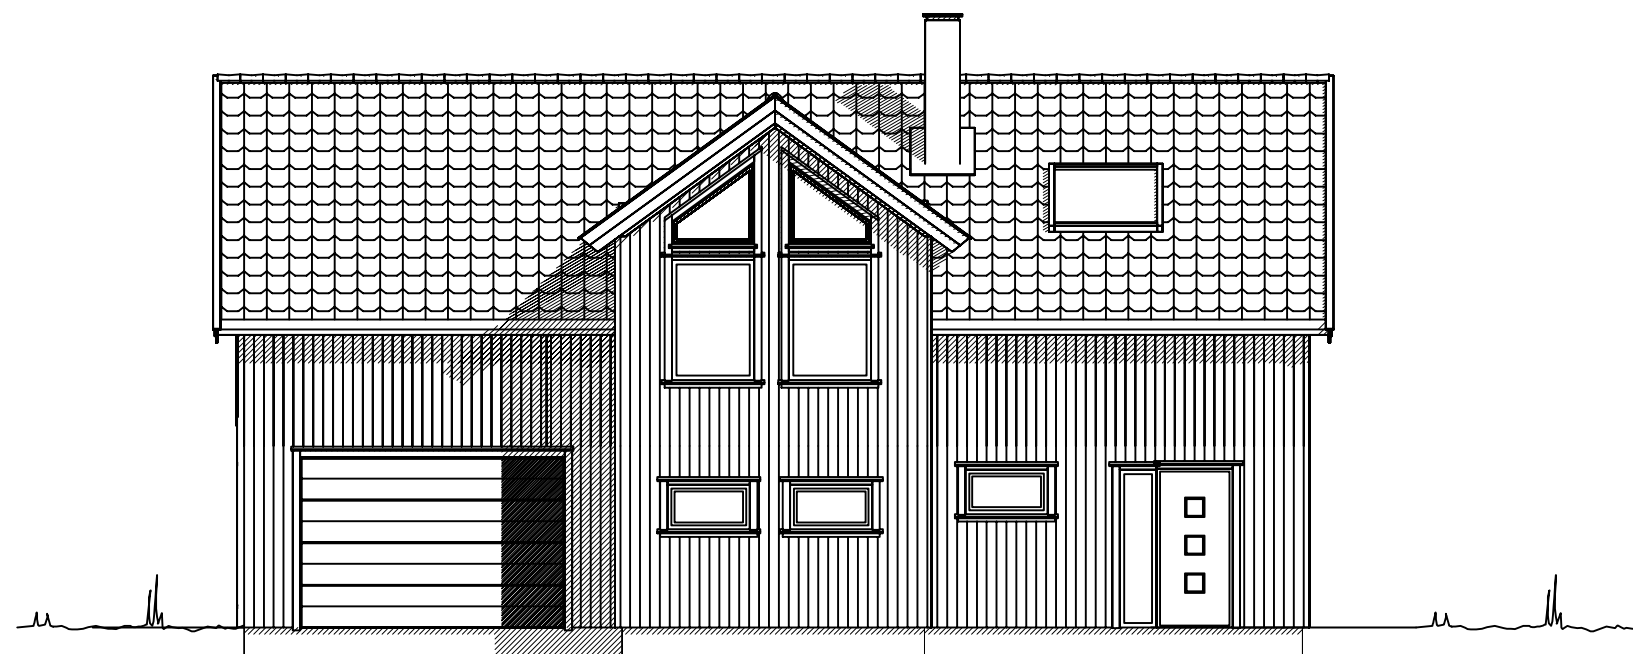


FASADE NORD

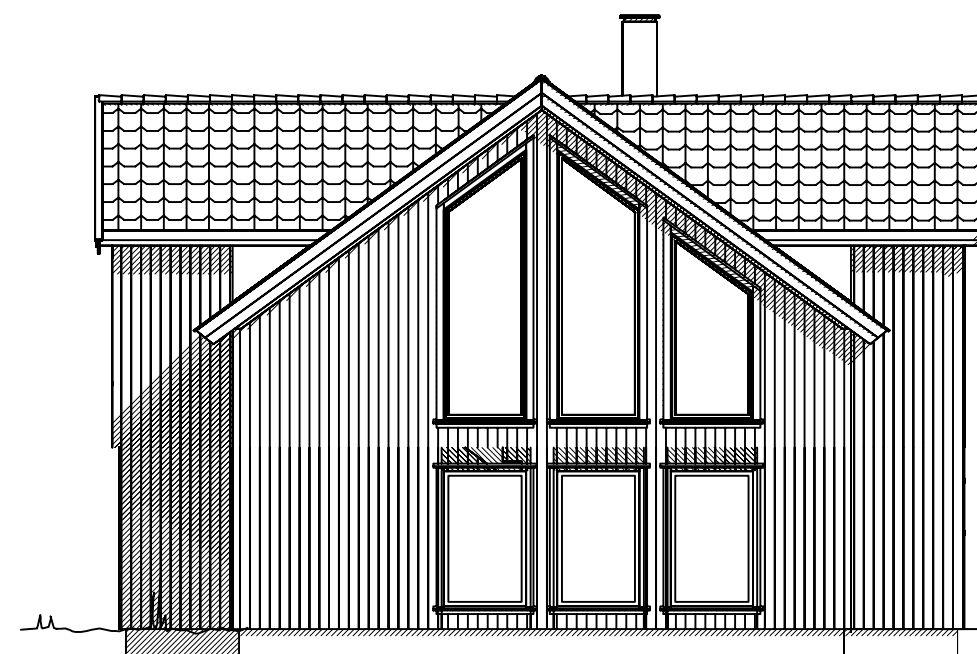

FASADE ØST

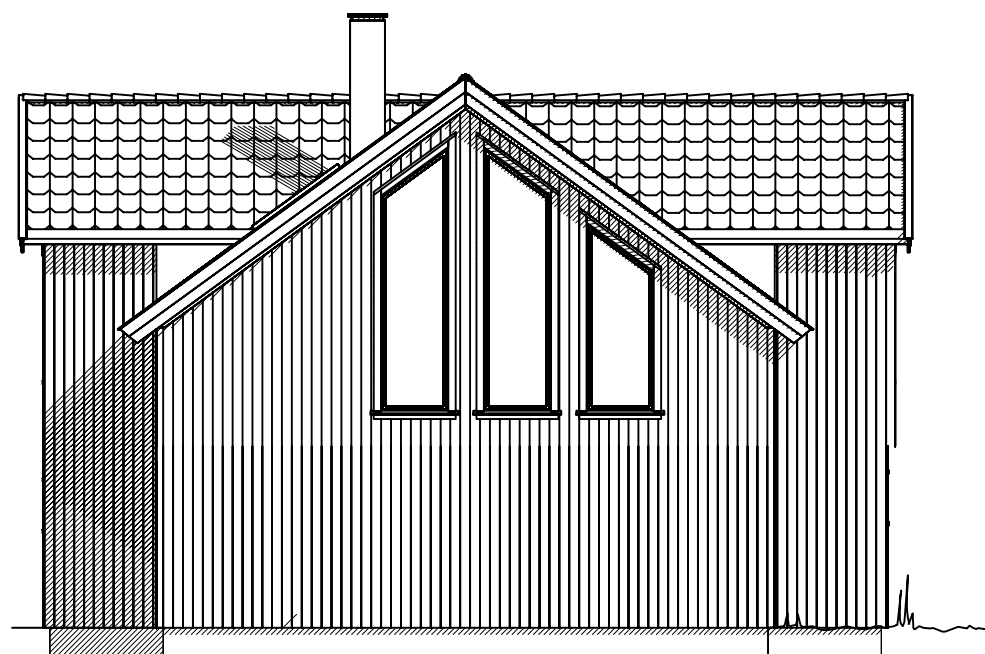

FASADE VEST

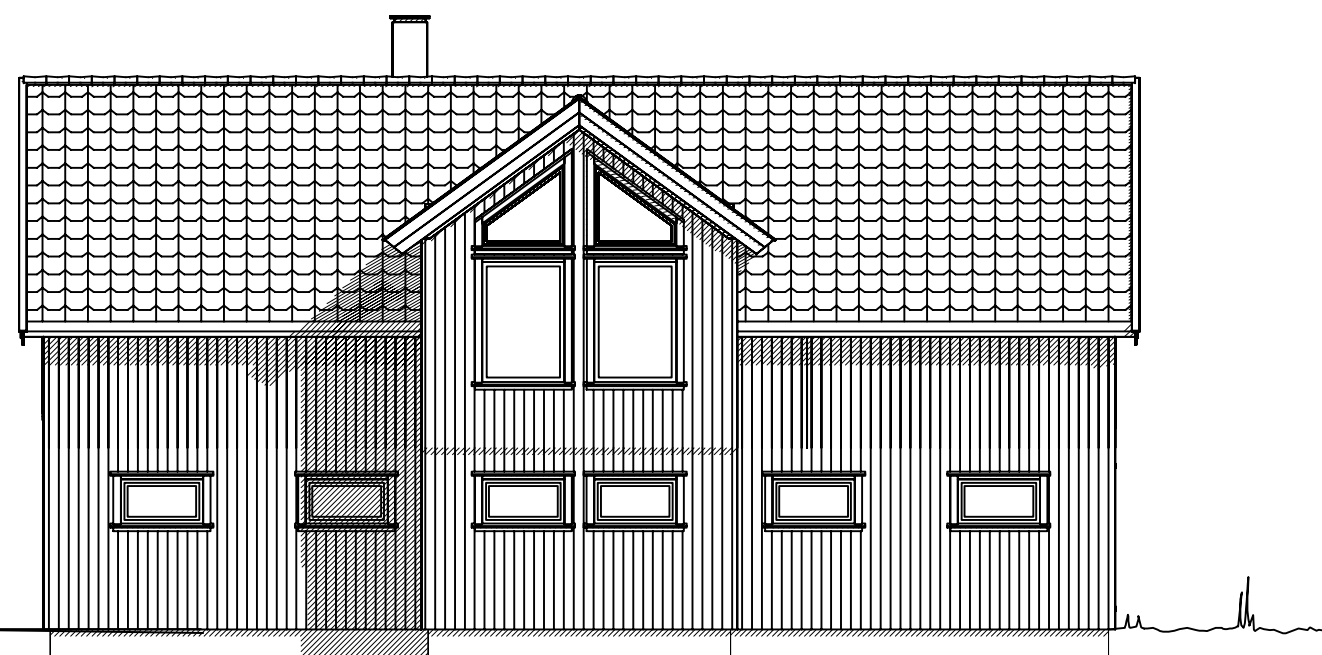

FASADE SØR



© Tegningen er beskyttet iht. lov om opphavsrett til åndsverk mv.

Tiltakshaver: **Tone & Tore Nilsen**  
Byggeplass: **Storesandveien 70**  
Kommune: **Grimstad**  
Gnr.: **51** Bnr: **1** Mål: **1 : 100**  
Fasader

DATA DESIGN SYSTEM  
ANIMETOSKOP.COM

Dato: **23.08.2024**  
Tegn: **HE**  
Prosjekt nr.:  
Tegn.nr.: **506**  
**HA-TJL2BOLIG**