


[illegible]

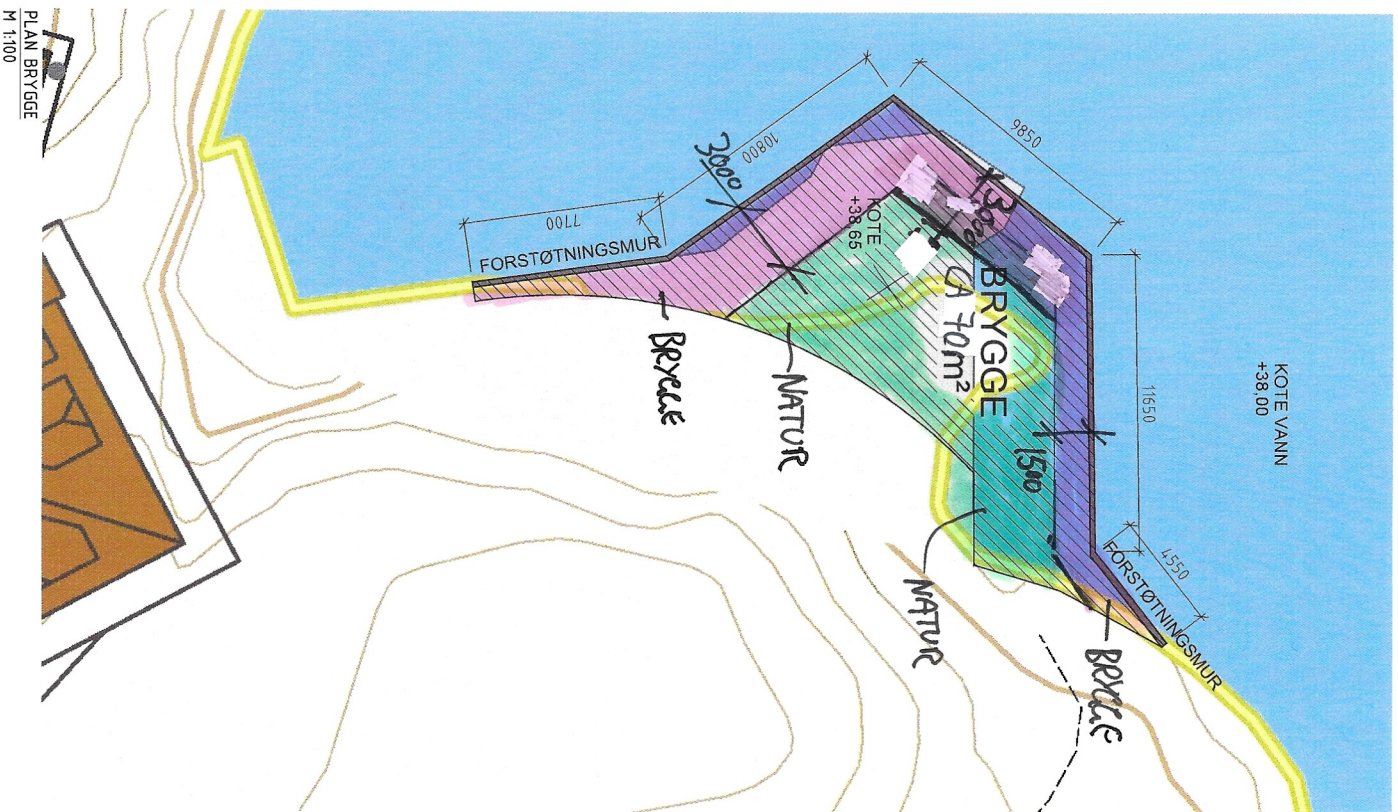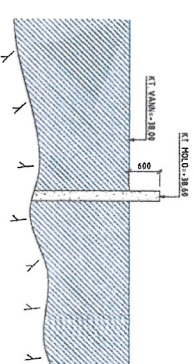

GEN. SNITT MOLO
M 1:50

[illegible]

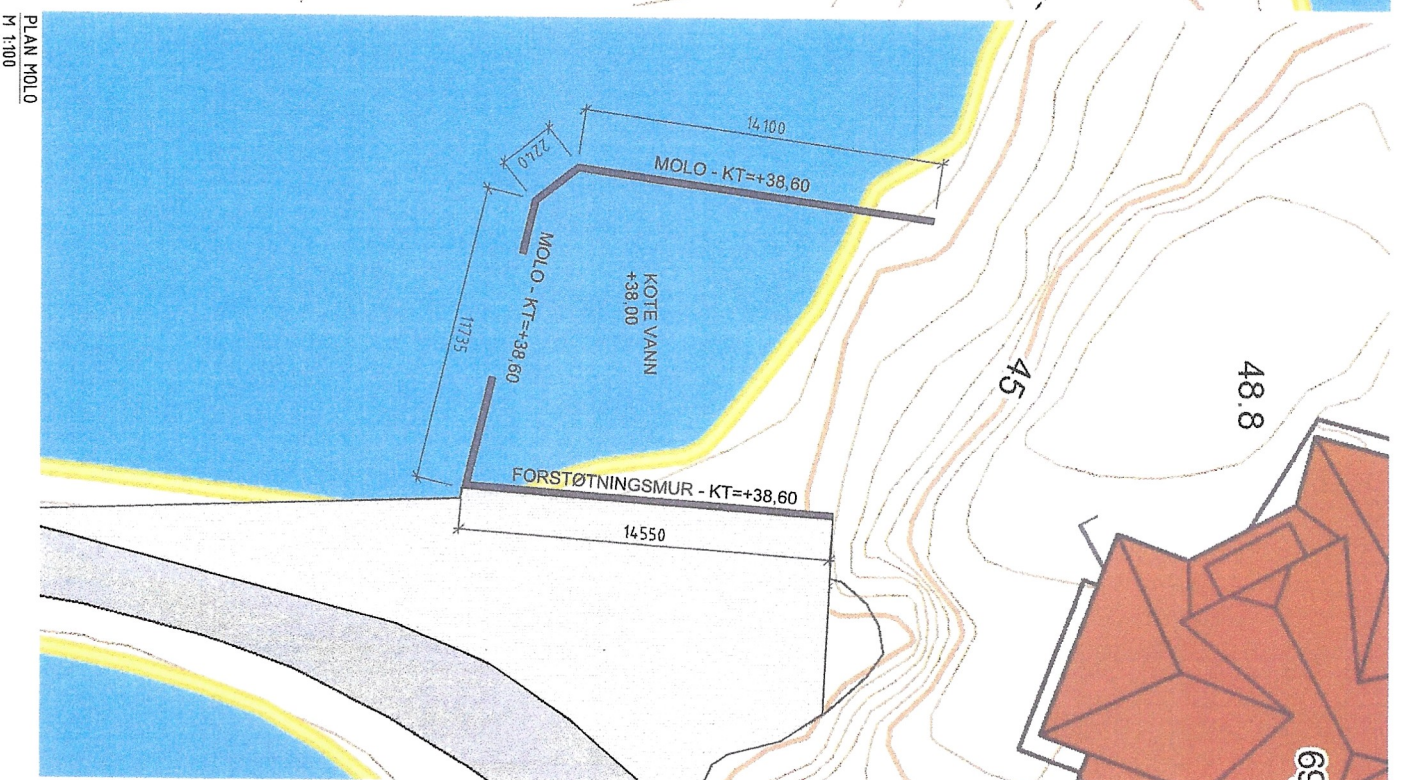

TEGN. NR.	A40-099	TEGN. NR.	A40-099
TEGNING	OVERSIKTSKART	TEGNING	OVERSIKTSKART
PROSJEKT	RONNY JØRGENSEN NY MOLO OG BRYGGE KROKEN 10 Gnr. 69 Bnr. 10	PROSJEKT	RONNY JØRGENSEN NY MOLO OG BRYGGE KROKEN 10 Gnr. 69 Bnr. 10
FASE	SERNAD	FASE	SERNAD
TYPE	ARKITEKTTEGNING	TYPE	ARKITEKTTEGNING
DATO	19.08.2020	DATO	19.08.2020
RE	1:100 1:200 1:500	RE	1:100 1:200 1:500
SKALA	30H 30H 30H	SKALA	30H 30H 30H
AD	AD	AD	AD