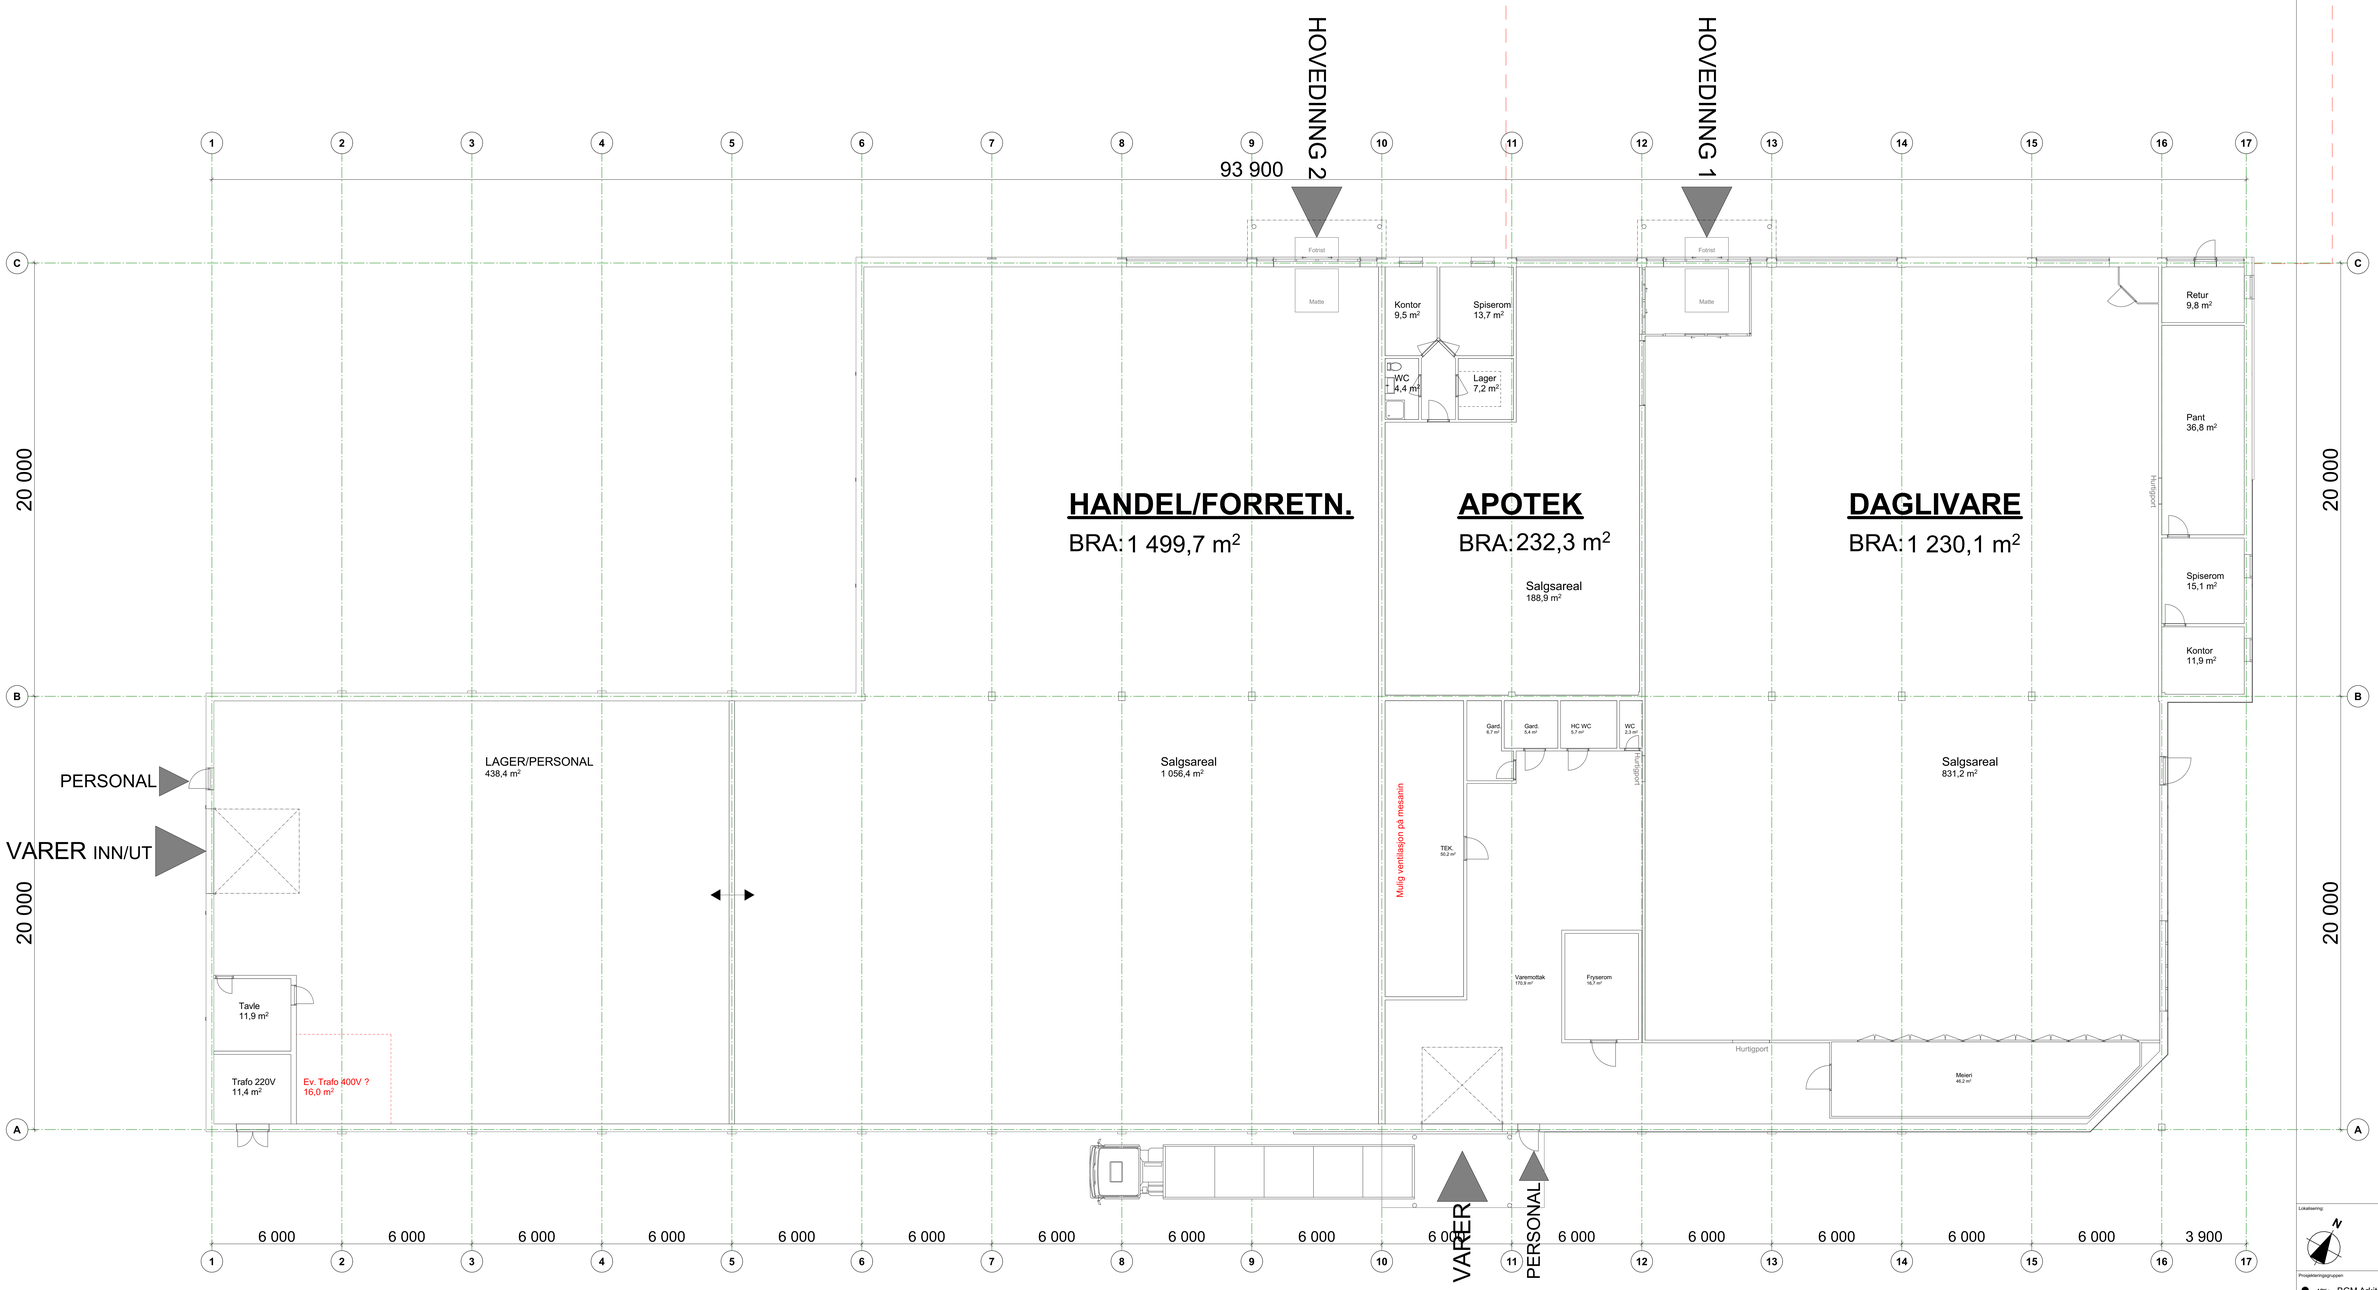

Tegningsnr.: A20-01
Revisjon nr.:
Type tegning: Plan 1. etasje

Lokalisering:

Prosjekteringsgruppen

ARK:	BGM Arkitekter AS	Nygaten 3 4879 Grimstad Tlf.: 40403008 bgm@bgm.no
RIB:	Rådg. ing. Bygg	Rådgivern 26 0950 Rådgivern Tlf: 900 90 900 rib@rådgiva.no
RIE:	Rådg. ing. Elektro	Rådgivern 26 0950 Rådgivern Tlf: 900 90 900 rie@rådgiva.no
RIV:	Rådg. ing. VVS	Rådgivern 26 0950 Rådgivern Tlf: 900 90 900 riv@rådgiva.no

Fase: **Søknad**

BGM ARKITEKTER AS
Nygaten 3, N-4879 Grimstad • www.bgm.no

Tiltakshaver: **Viwa AS**

Prosjekt: **Bergemoveien 23-29**
Bergemoveien 23-29
4886 Grimstad

Godkjent
Kontroll prosjekt: Sign.: Kontroll:
Firma:
Bergemoveien 23-29 4886 Grimstad
Dato: 08.10.2025
Målestokk: **1:100, 1:200**
Kontroll utførende: Sign.: Kontroll:

Gnr./Bnr./Festenr./Seksjonsnr.: **5/37**
Prosjektnr.: **25-18**
Tegningsnr.: **A20-01**
Prosjektnr./ for prosjekterende/tekn.:
Type tegning: **Plan 1. etasje**