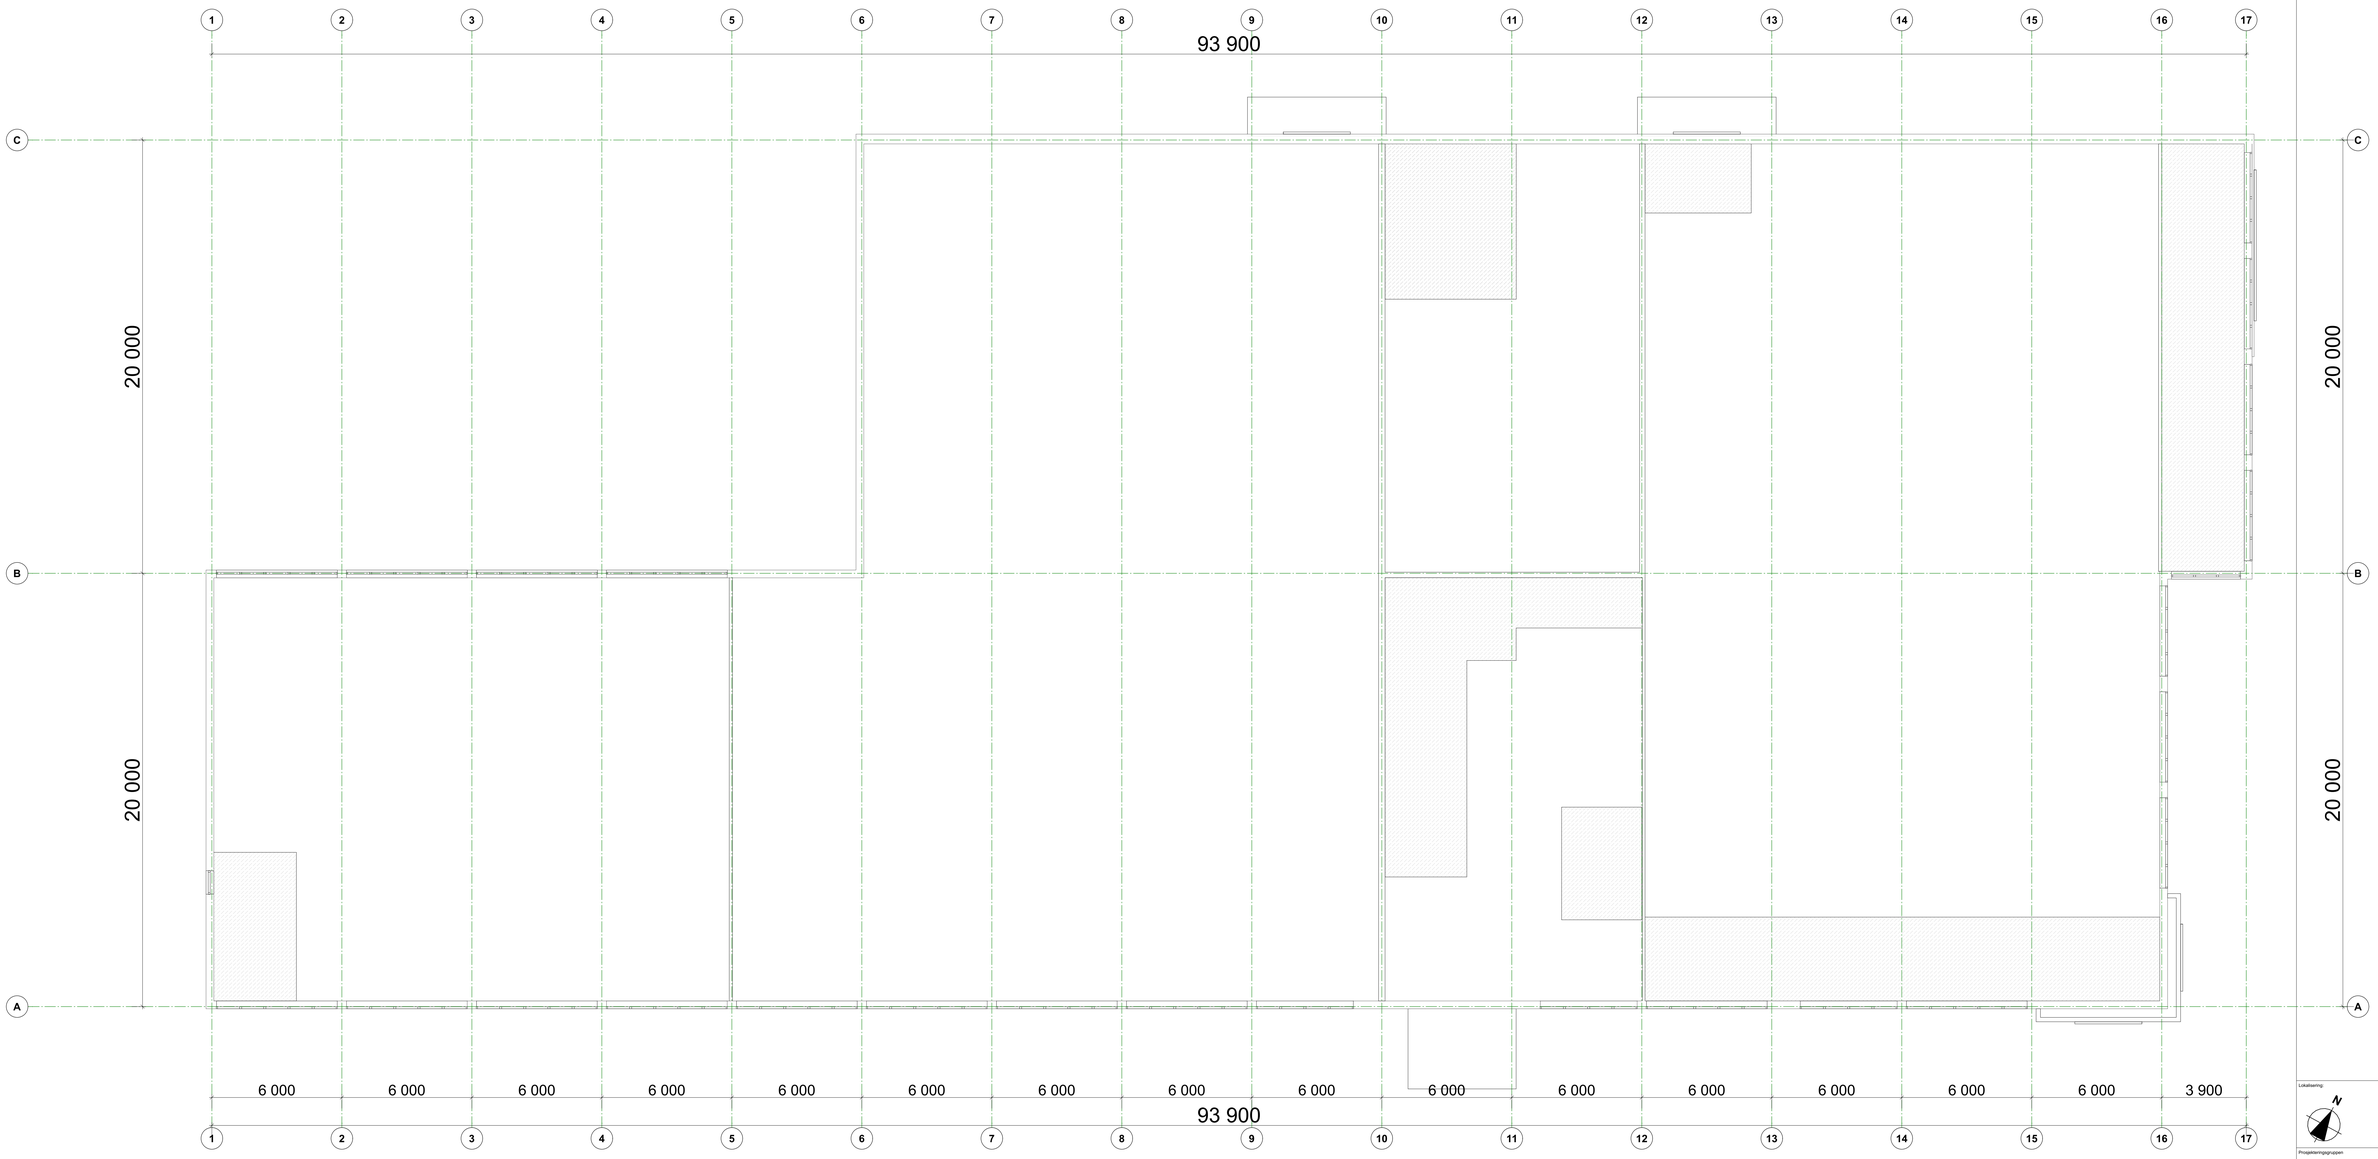

Tegningsnr.: A20-02

Revisjon nr.:

Type tegning: Plan hems

Lokalisering:

Prosjekteringsgruppen

●	ARK:	BGM Arkitekter AS	Nygårds 3 4879 Grimstad Tlf.: 40403008 bgm@bgm.no
○	RIB:	Rådg. ing. Bygg	Rådveien 26 0350 Rådhuset Tlf: 900 50 200 rib@rillima.no
○	RIE:	Rådg. ing. Elektro	Rådveien 26 0350 Rådhuset Tlf: 900 50 200 rie@rillima.no
○	RIV:	Rådg. ing. VVS	Rådveien 26 0350 Rådhuset Tlf: 900 50 200 riv@rillima.no

Fase: **Søknad**

BGM ARKITEKTER AS
Nygårds 3, N-4879 Grimstad + www.bgm.no

Tiltakshaver: **Viwa AS**

Prosjekt: **Bergemoveien 23-29**
Bergemoveien 23-29
4886 Grimstad

Godkjent

Kontroll prosjekt: Sign.: Kontroll:

Filnavn: Bergemoveien 23-29 Hovedskjelett.rvt

Dato: 08.10.2025

Målestrek: **1:100**

Kontroll utførende: Sign.: Kontroll:

Gnr./Bnr./Festenr.: **5/37**

Prosjektnr.: **25-18**

Tegningsnr.: **A20-02**

Prosjektnr. for prosjekterende/tekn.:

Type tegning: **Plan hems**