


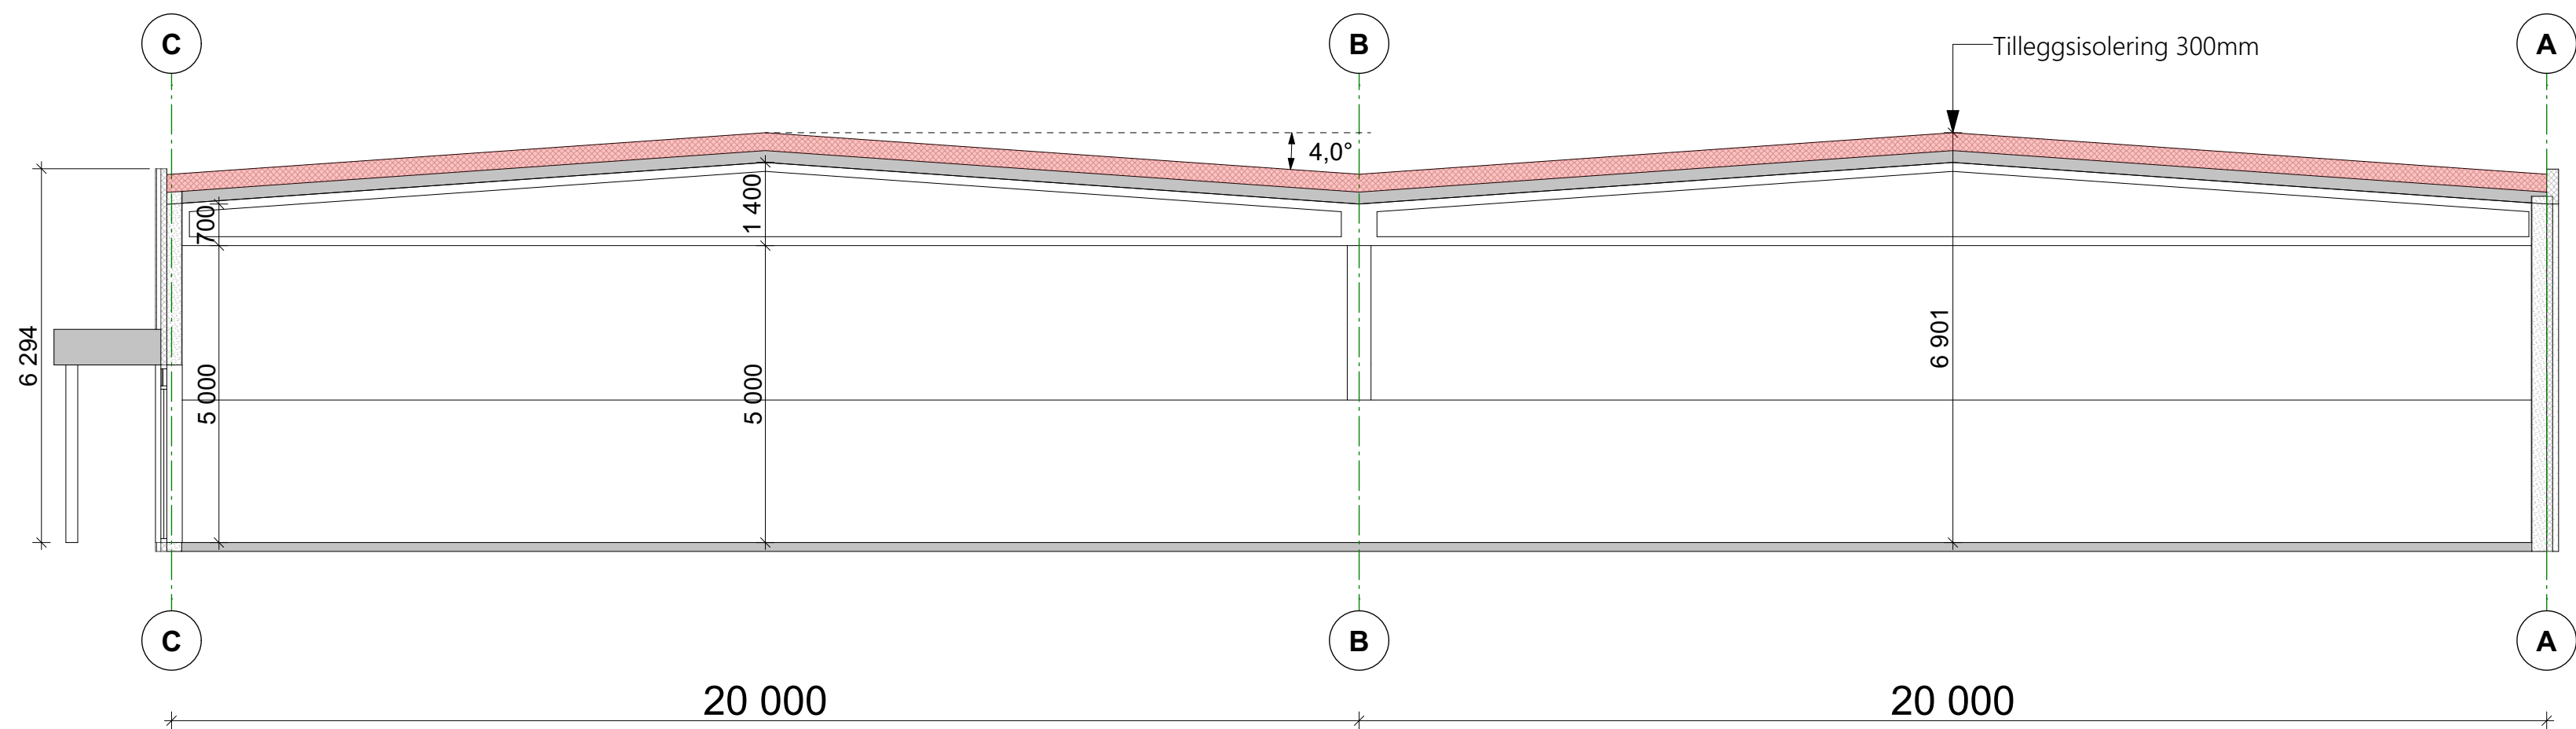

Prosjekt: Bergemoveien 23-29		Kontroll prosjekt:	
Tiltakshaver: Viwa AS J. M. Uglands vei 20 4878 Grimstad		Sign.:	Kontroll:
Prosjekterende: BGM Arkitekter AS Nygaten 3 4876 Grimstad		Gnr./Bnr./Festen...: 5/37	
© Alle rettigheter tilhører utferende for prosjektering, kopiering eller bruk av disse tegningene er forbudt uten skriftlig samtykke		Dato: 08.10.2025	
Tegning: Snitt A		Målestokk: 1:100	Rev.:
		Tegningsnr.: A30-01	

