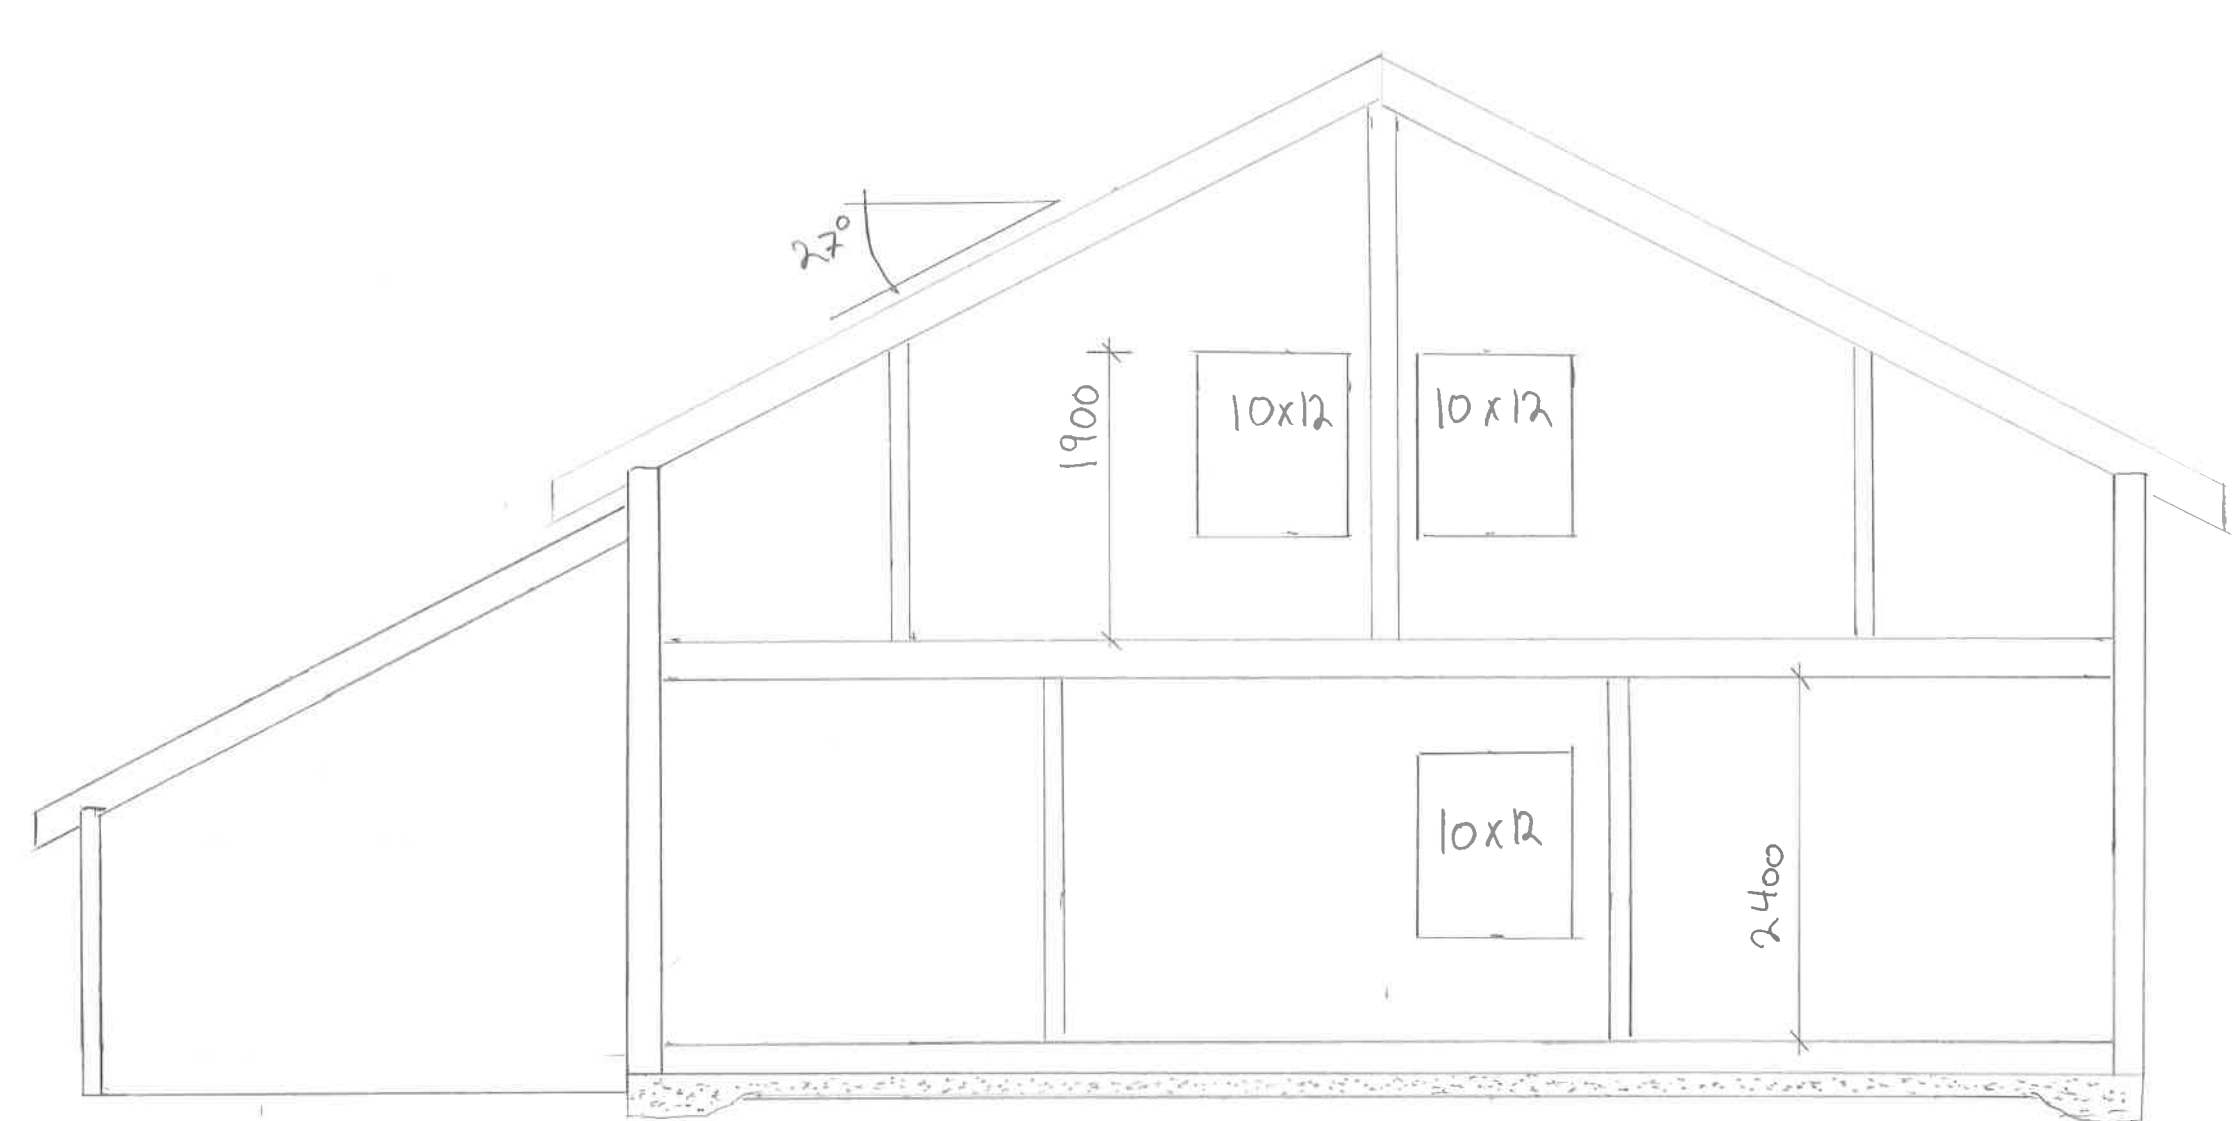


Kleppekjørveien 32	
6NR:48	BNR:16
MÅL 1:50	