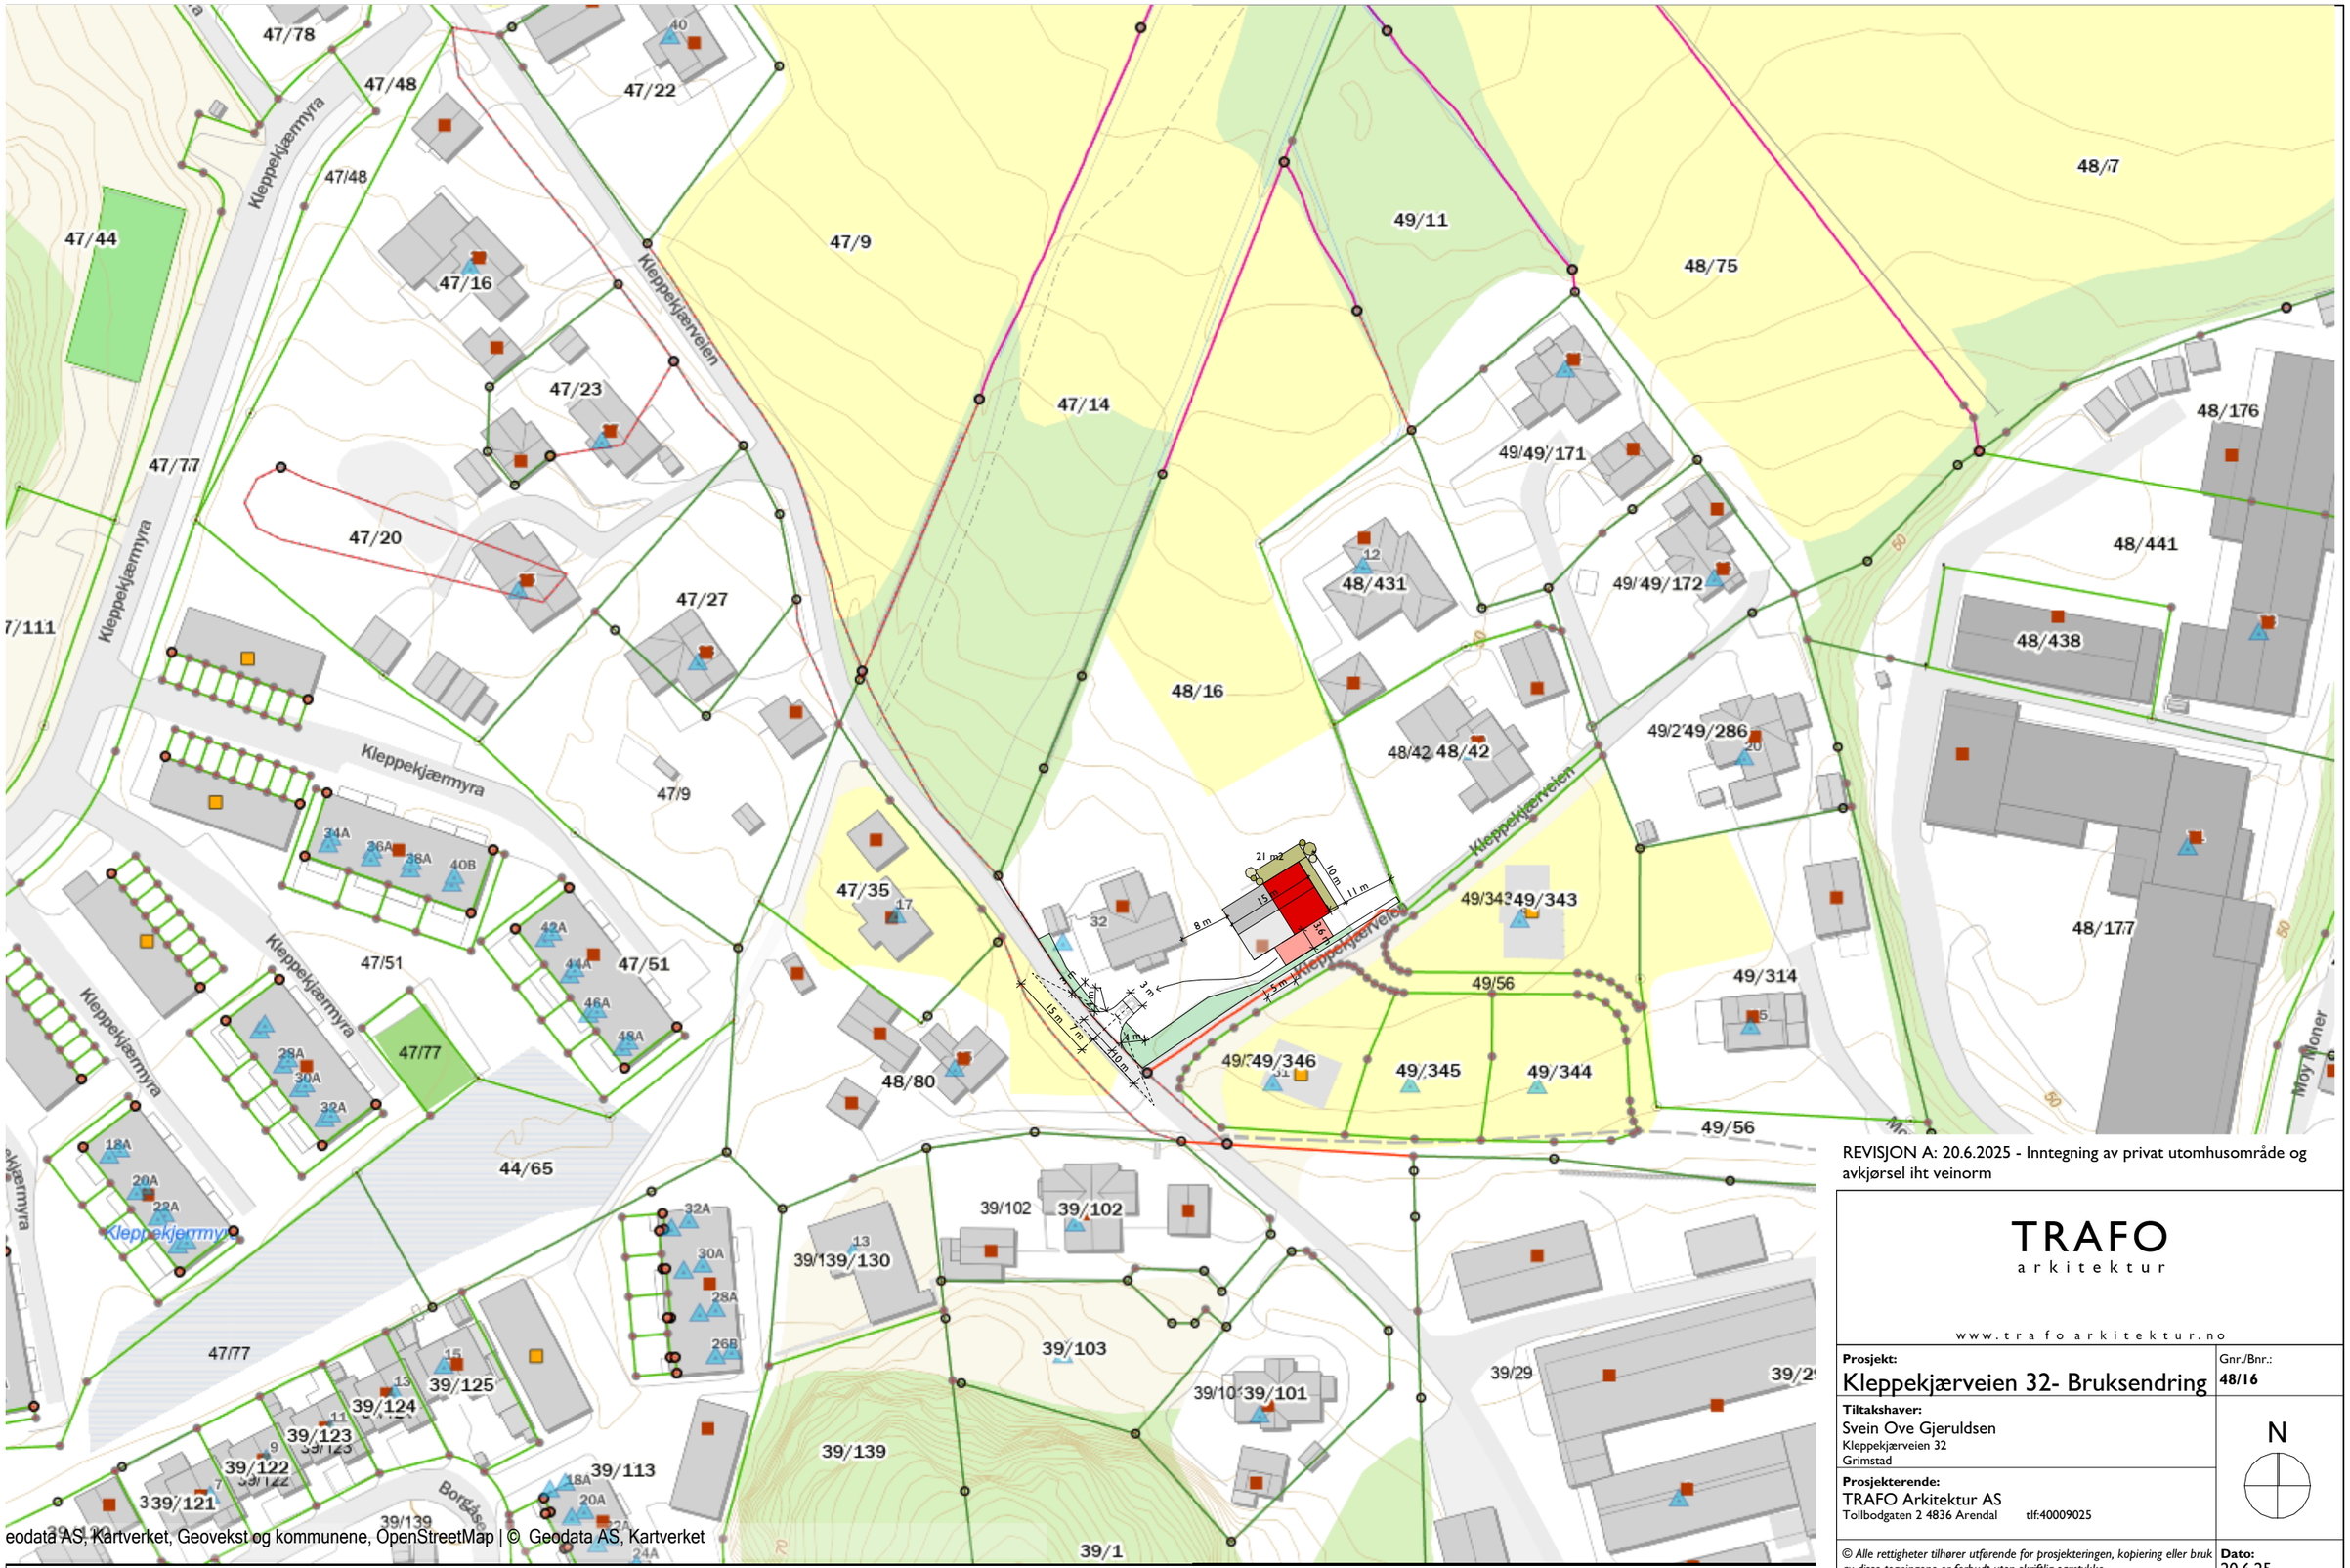

REVISJON A: 20.6.2025 - Inntegning av privat utomhusområde og avkjørsel iht veinorm

TRAFO
arkitektur

www.trafoarkitektur.no

Prosjekt:
Kleppekjærveien 32- Bruksendring

Gnr./Bnr.: **48/16**

Tiltakshaver:
Svein Ove Gjeruldsen
Kleppekjærveien 32
Grimstad

Prosjekterende:
TRAFO Arkitektur AS
Tollbodgaten 2 4836 Arendal tlf:40009025

N

© Alle rettigheter tilhører utførende for prosjekteringen, kopiering eller bruk av disse tegningene er forbudt uten skriftlig samtykke

Dato: 20.6.25

Tegning:
Situasjonsplan

Prosjektnr:

Målestokk: **1:200, 1:100**

Sign. | Kontroll

Tegningsnr.: A10-1

0 15 30 m

Målestokk 1: 1000

19.03.2025

Bruksendring | Carport | privat uteområde

BIM-verktøy ArchiCAD 19 NOR Filplassering: Z:\Trafo Prosjekter\ 2025\25xxx Bruksendring Kleppekjær Grimstad\Tegninger\02 Forprosjekt\Bruksendring Kleppekjær Grimstad.pln