


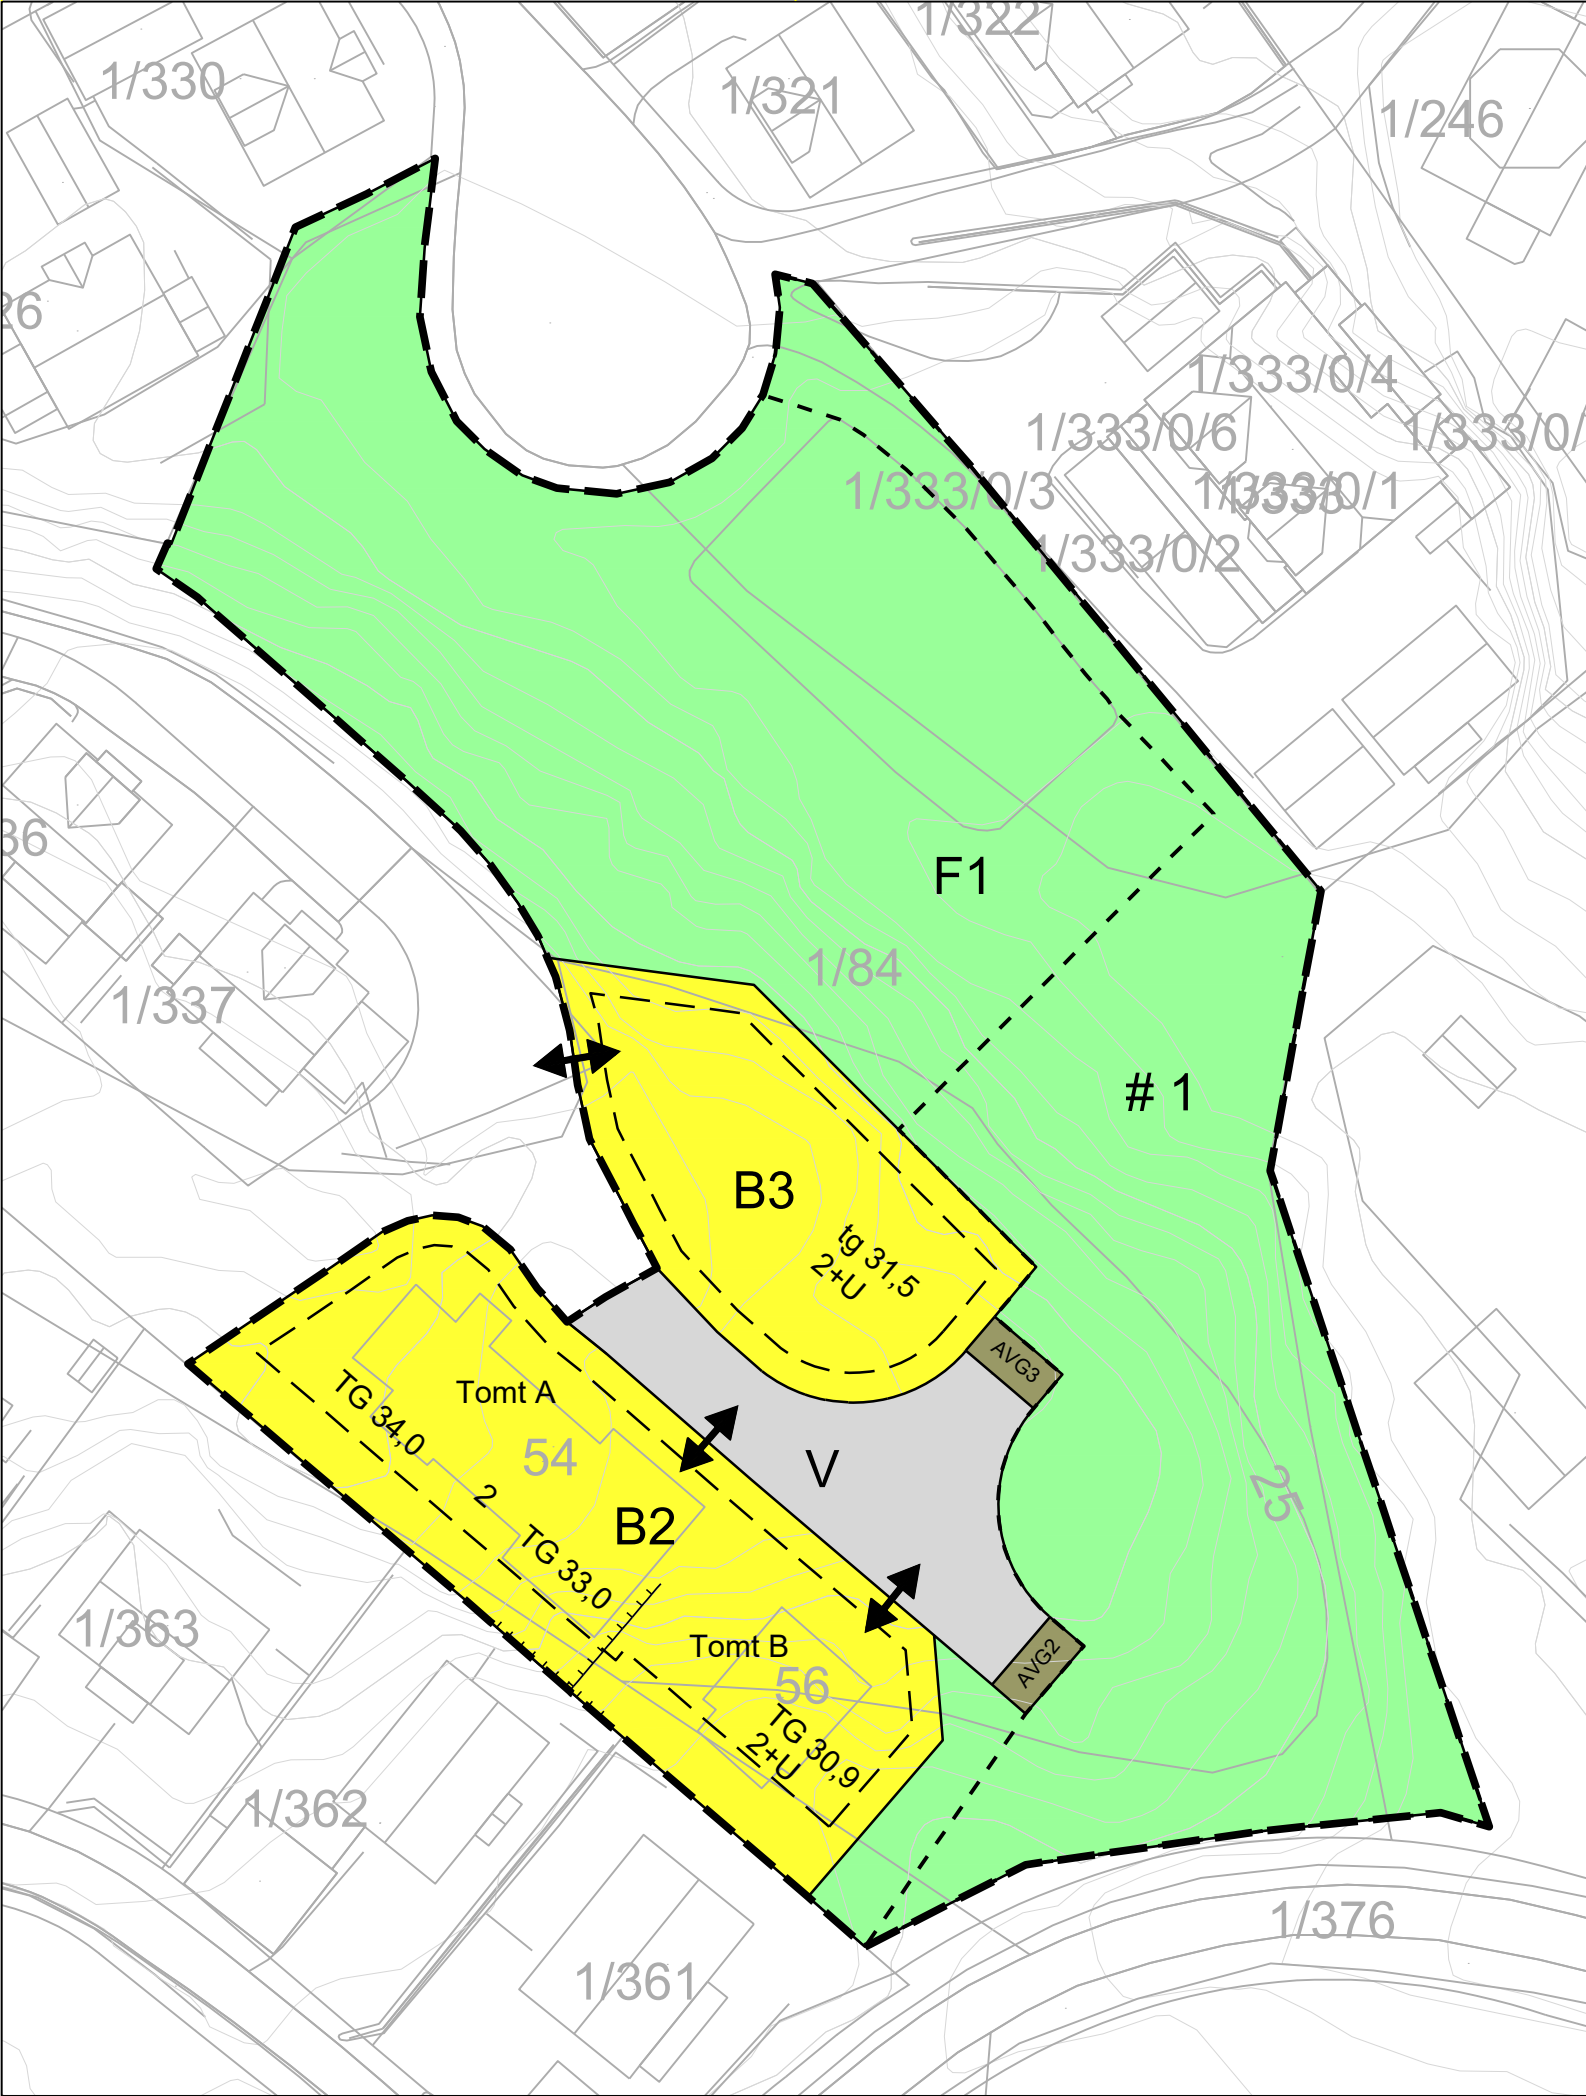

Tegnforklaring

Reguleringsplan PBL 2008

§12-5. Nr. 1 - Bebyggelse og anlegg

B

Boligbebyggelse

§12-5. Nr. 2 - Samferdselsanlegg og teknisk infrastruktur

Veg

AVG

Annen veggrunn - grøntareal

§12-5. Nr. 5 - Landbruks-, natur- og friluftsmål samt reindrift

Friluftsmål

Linjesymbol

Plangrense

Formålgrense

Byggegrense

Regulert støttemur

Kartopplysninger

Kilde for basiskart: 01.03.24

Dato for basiskart: 01.03.24

Koordinatsystem: ETRS89.UTM-32N

Høydegrunnlag: NN2000

Ekvidistanse: 1m

Kartmålestokk: 1:1000

0 13 25.512m

N

Reguleringsendring av:

Grimstad kommune

Reguleringsplan for Grømheia

Nasjonal arealplanID: 4202_Forslag

Saksehandling i følge plan- og bygningsloven

Nabovarsel / høring	Administrativt vedtak	Plankart datert	Bestemmelser datert	
10.05.24	xxxxxx	02.10.24	02.10.24	
		Utarbeidet av	Saksnr	xxxxx
		TROLLV:GG	Rev. dato	xxxxx

Det bekreftes av plankartet er i samsvar med fullmaktsvedtak

Plansjef