


Snitt A

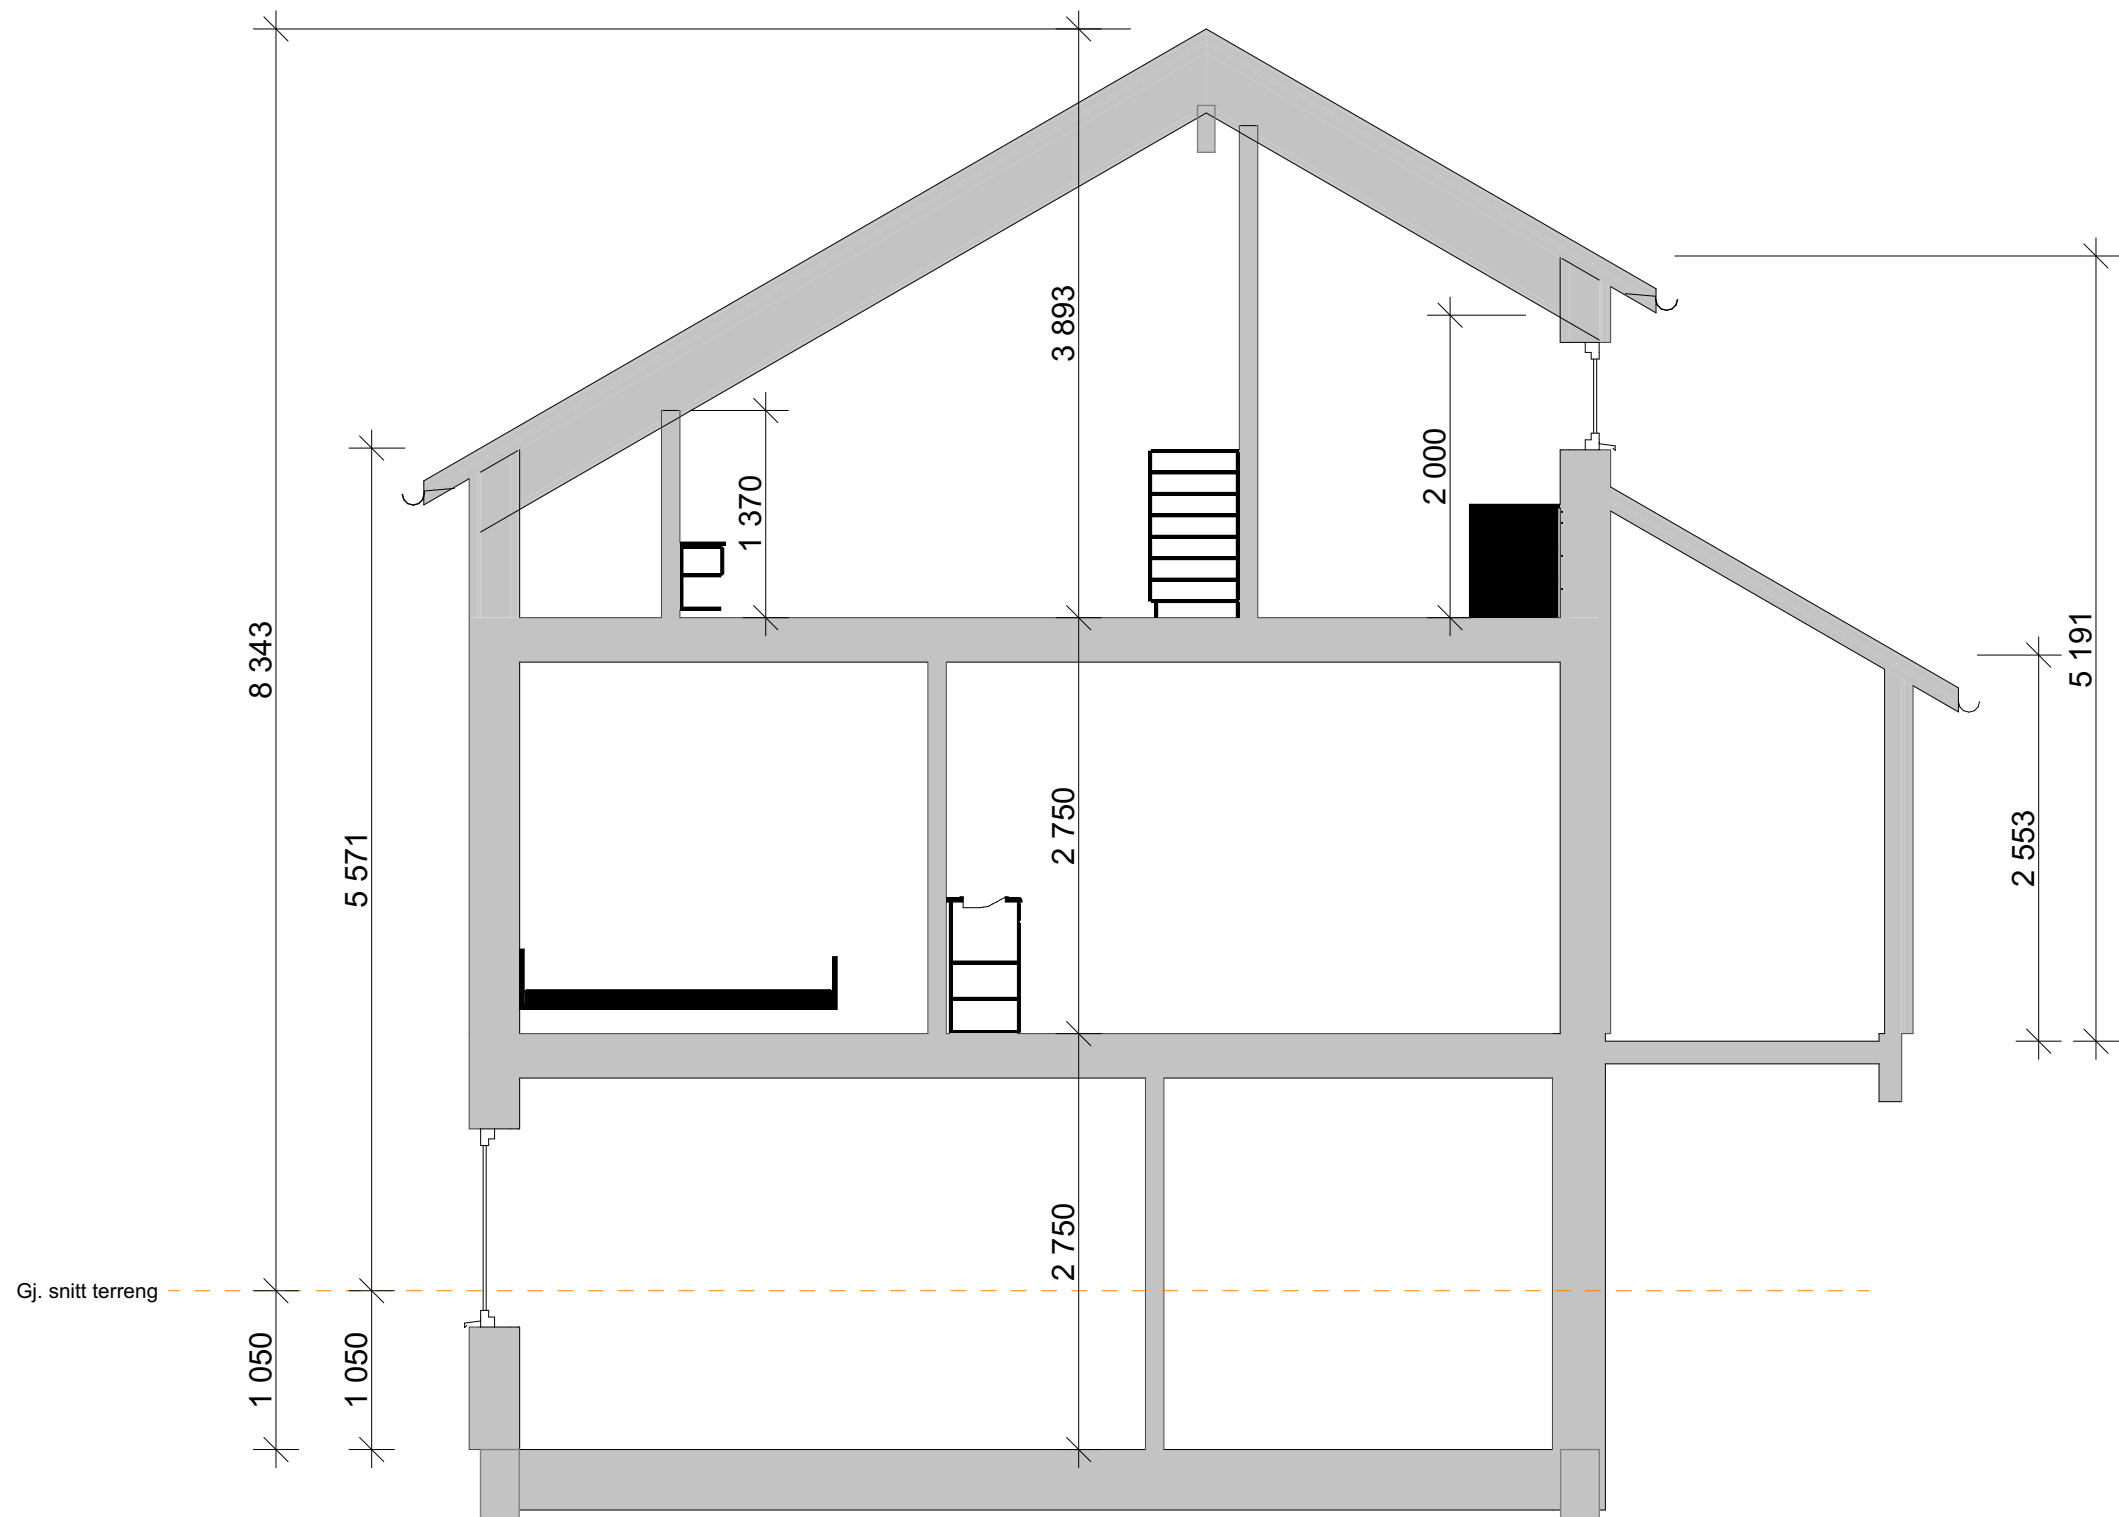

Furuliveien 13 - hus B			
Gnr. 200		Bnr. 537	
Tiltakshaver: Arne og Kjell Håland AS			
Arkitekt:		 BGM ARKITEKTER AS Nygaten 3, N-4876 Grimstad - www.bgm.no	
Tittel:			
Snitt A			
Mål: 1:50	Arkstørrelse. A 3	Tegnet: JT	Kontrollert: BGM
Prosjektnr.: 25-02	Rev. dato: 28.02.2025	Rev.nr.: B	
Tegningsnr.: A30-1			