
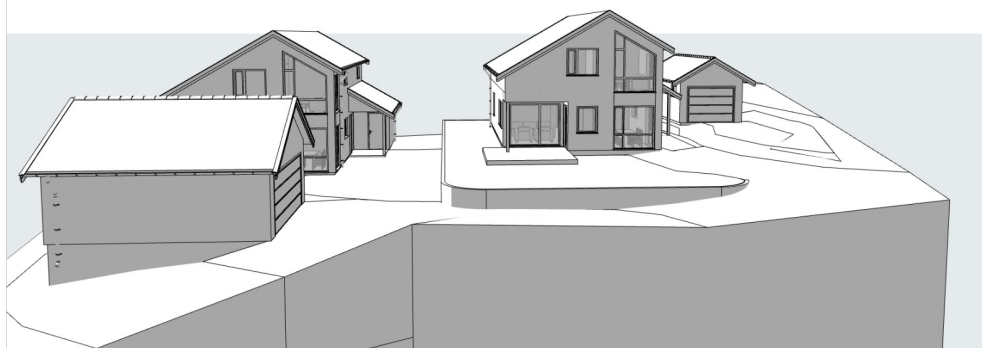


Snitt A

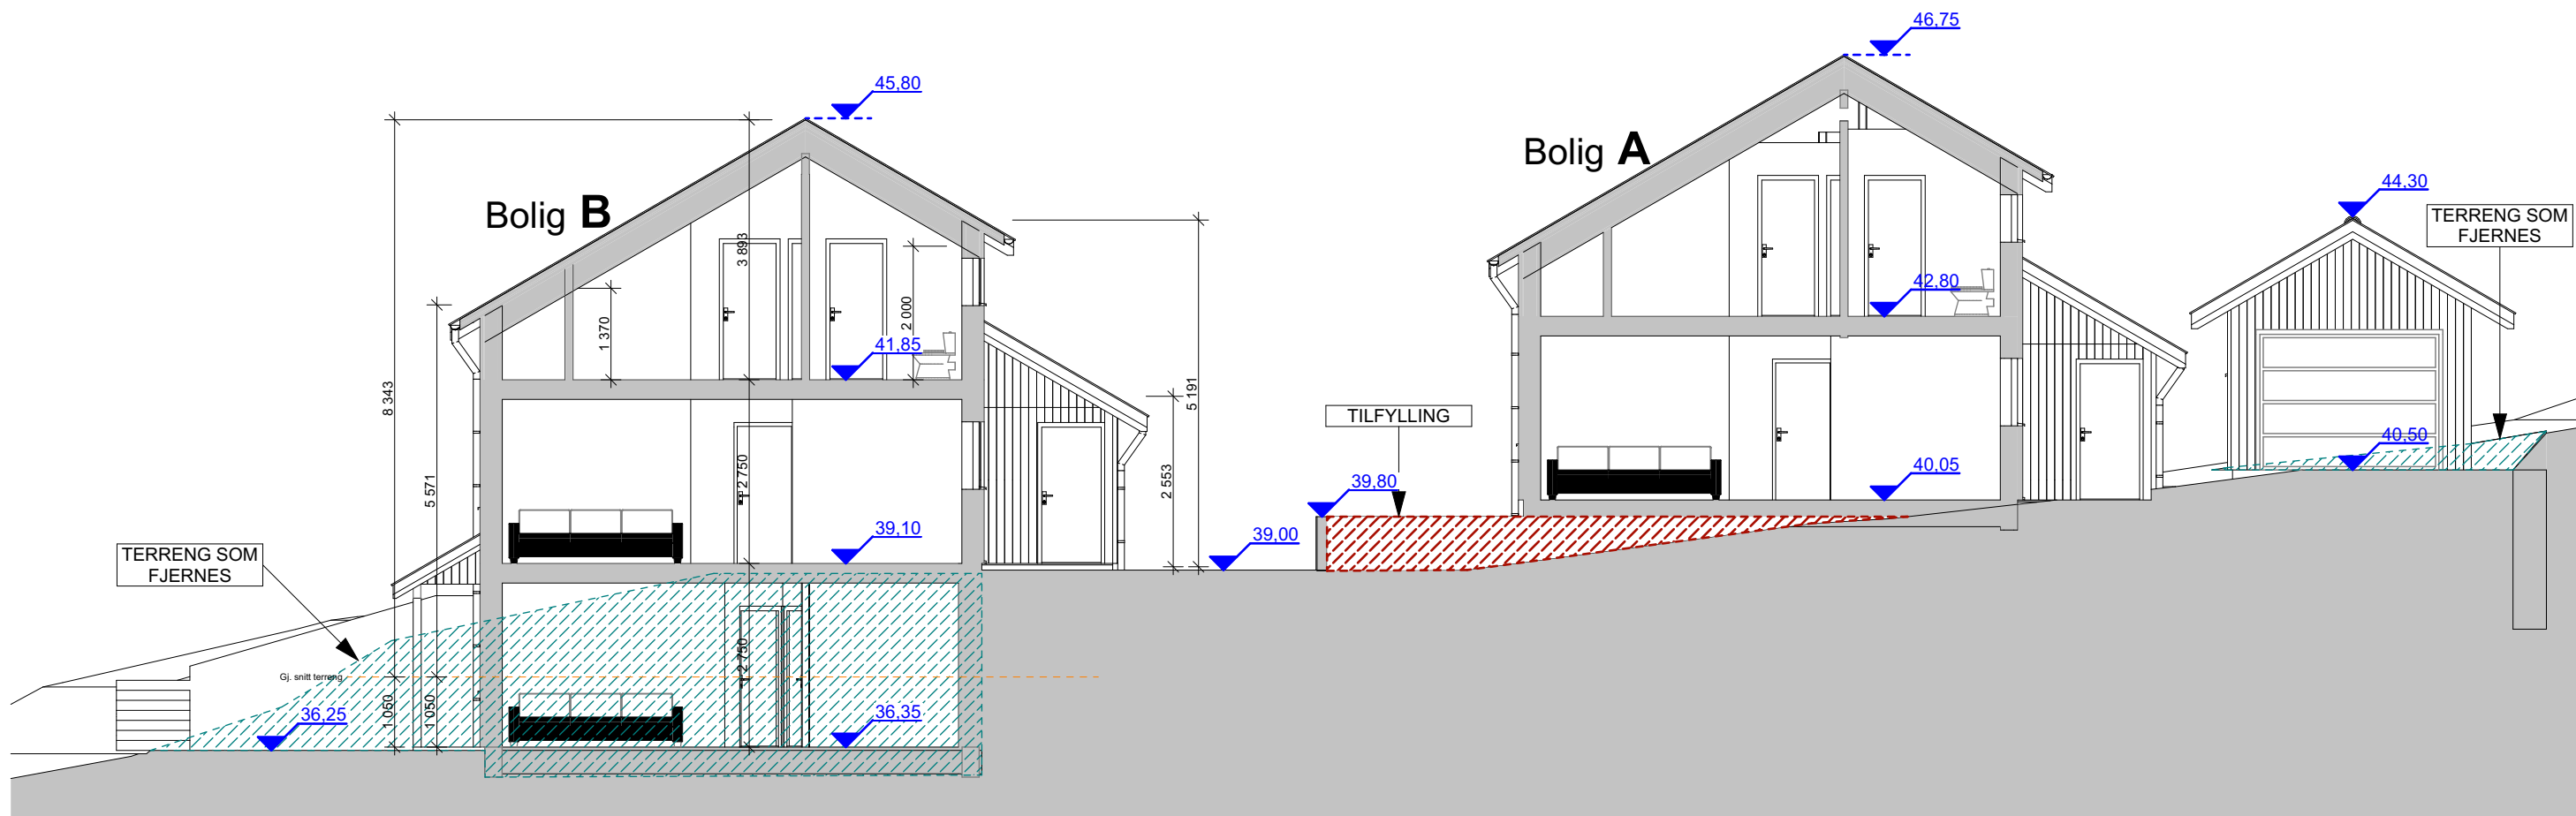

Furuliveien 13 - to boliger

Gnr. 200 Bnr. 537

Tiltakshaver: Arne og Kjell Håland AS

Arkitekt:



Tittel:

Terrengsnitt

Mål: 1:100	Arkstørrelse: A 3	Tegnet: JT	Kontrollert: BGM
Prosjektnr.: 25-02	Rev. dato: 18.11.2025	Rev.nr.:	A

Tegningsnr.:

A30-2