


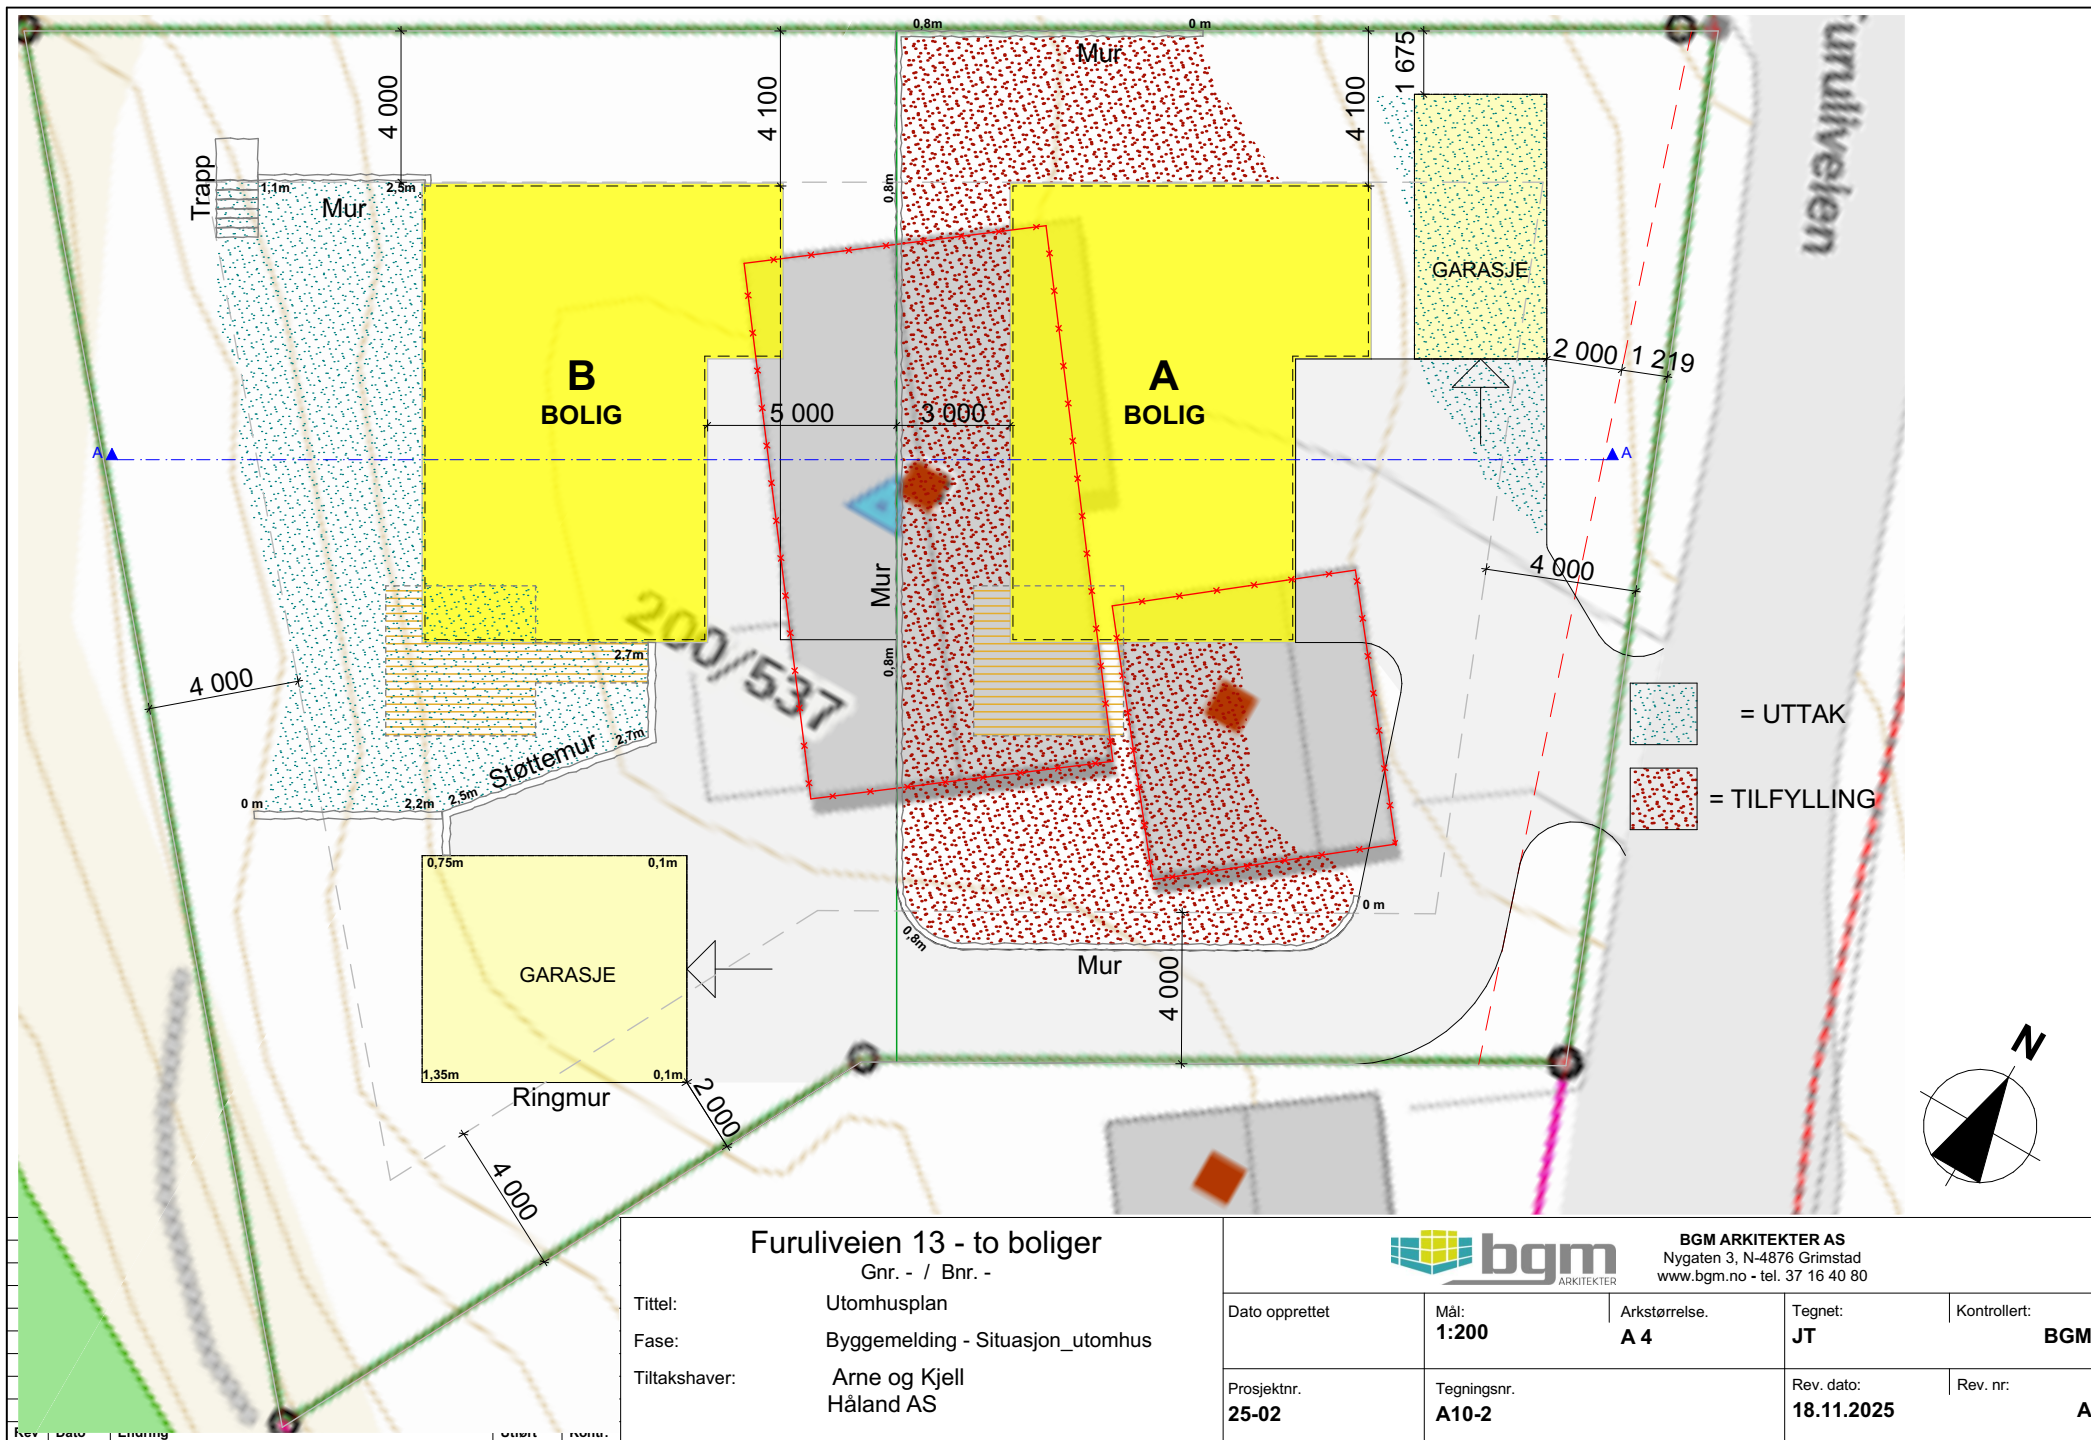

Furuliveien 13 - to boliger

Gnr. - / Bnr. -

Tittel: Utomhusplan
Fase: Byggemelding - Situasjon_utomhus
Tiltakshaver: Arne og Kjell
Håland AS



BGM ARKITEKTER AS
Nygaten 3, N-4876 Grimstad
www.bgm.no - tel. 37 16 40 80

Dato opprettet	Mål: 1:200	Arkstørrelse: A 4	Tegnet: JT	Kontrollert: BGM
Prosjektnr. 25-02	Tegningsnr. A10-2	Rev. dato: 18.11.2025	Rev. nr. A	