


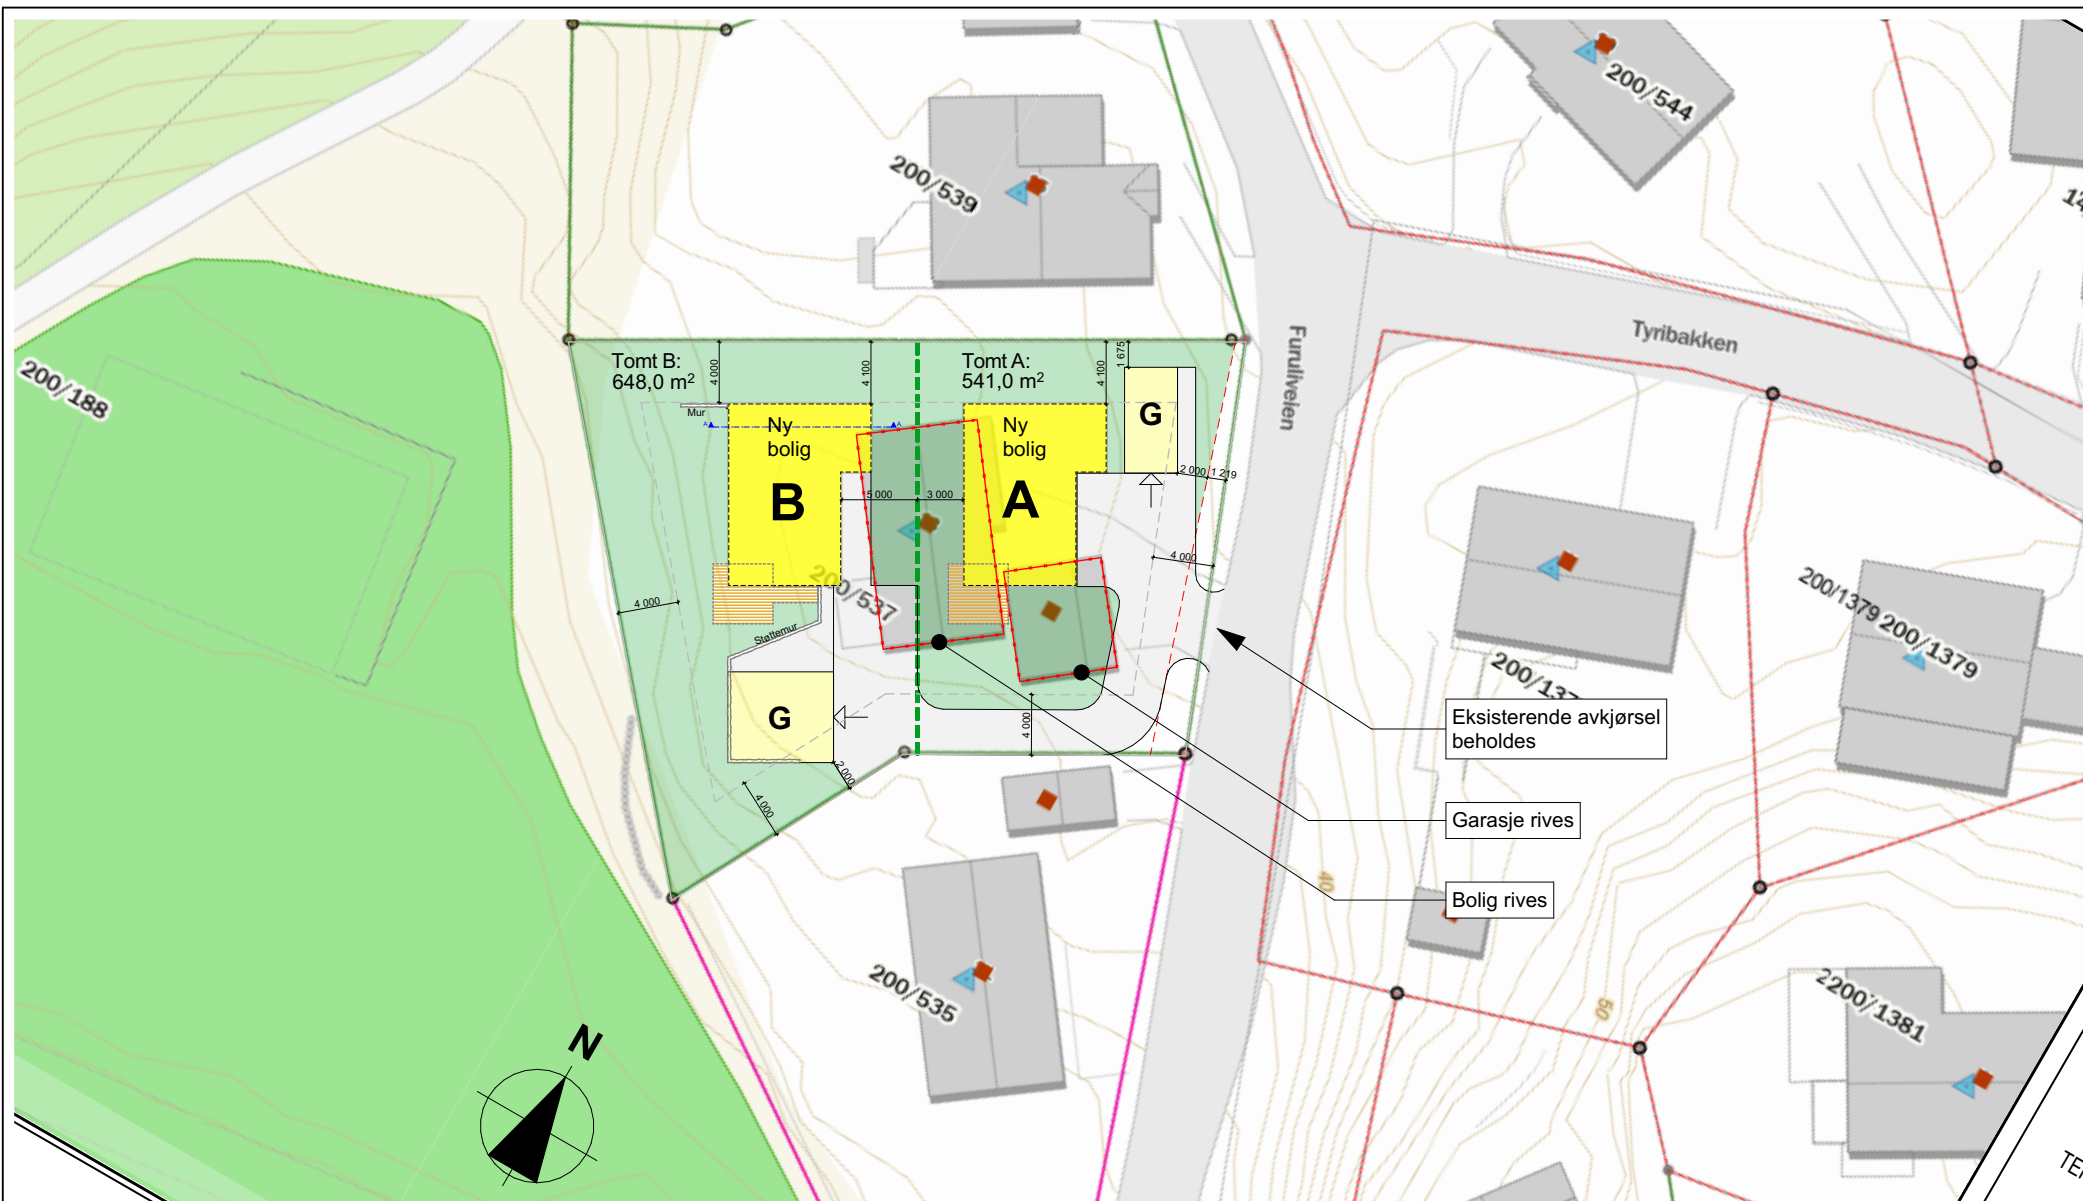

Rev	Dato	Endring	Utført	Kontr.

Furuliveien 13 - hus B
Gnr. - / Bnr. -

Tittel: Situasjonsplan
Fase: Byggemelding - Situasjon_utomhus
Tiltakshaver: Arne og Kjell
Håland AS



BGM ARKITEKTER AS
Nygaten 3, N-4876 Grimstad
www.bgm.no - tel. 37 16 40 80

Dato opprettet	Mål: 1:500	Arkstørrelse: A 4	Tegnet: JT	Kontrollert: BGM
Prosjektnr. 25-02	Tegningsnr. A10-1	Rev. dato: 26.08.2025	Rev. nr: F	