


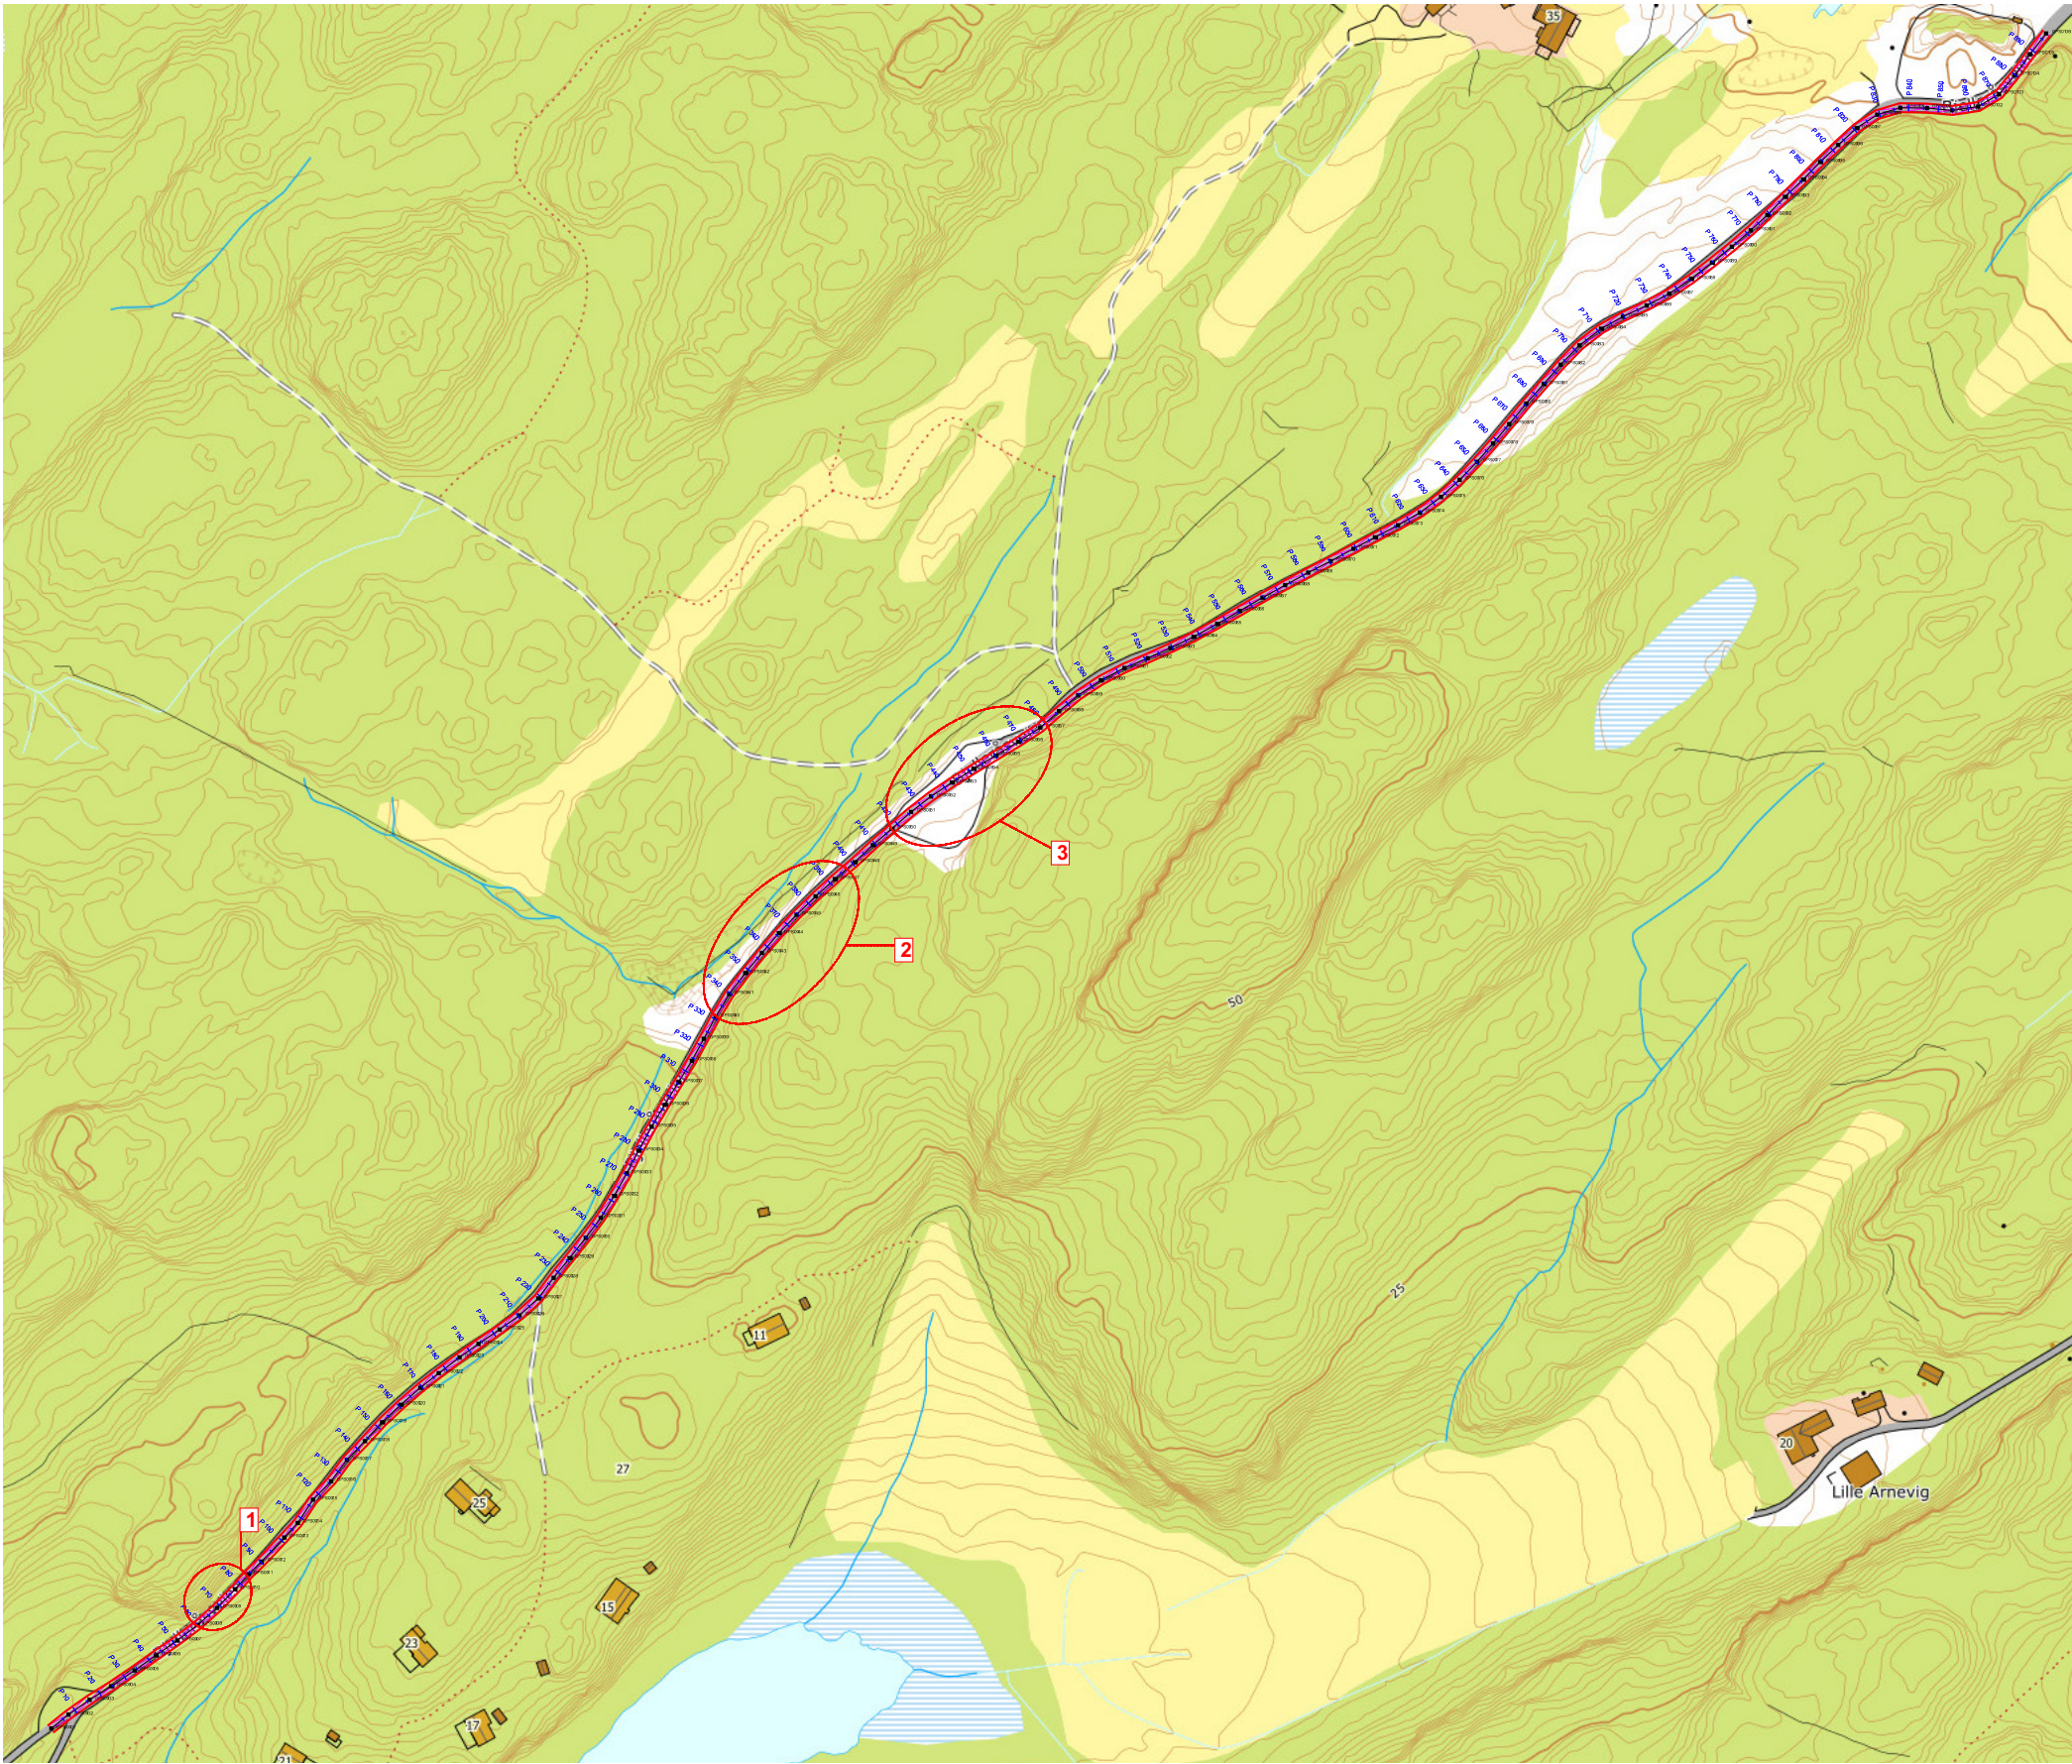

Tegningsnr.: A20-02		Revisjon nr.:	
Type tegning: Plottkart landmåler			
Index	Dato	Beskrivelse	Sign Kontr.
ARKICON Arkitekttjenester & Byggrådgivning Besøksadresse: Østre Strandgate 1a Postadr: 4610 Kr.sand Knut Ove Kristiansen Tlf: 916 84 510 Mail: knut.ove@arkiconas.no			
Prosjekteringsgruppen:			
☒	ARK :	Knut Ove Kristiansen	Kjøita 37 Tlf. 916 84 510
☐	RIB :	Rådg. ing. Bygg	veien 0 0000 Stedet Tlf. 00 00 00 00 Fax. 00 00 00 00
☐	RIE :	Rådg. ing. Elektro	veien 0 0000 Stedet Tlf. 00 00 00 00 Fax. 00 00 00 00
☐	RIV :	Rådg. ing. Vent.	veien 0 0000 Stedet Tlf. 00 00 00 00 Fax. 00 00 00 00
Fase: Søknadstegninger			
Gnr: 154 152 152		Bnr: 1 1 8	
Tittel:		Godkjent:	
Bjelleråsveien veilag Oppgradering av vei og ny møteplass for bil		Kontroll prosjekt	
		Sign.:	Kontroll:
Bjelleråsveien Postnr Grimstad		Filnavn: Bjelleråsveien.pln	
		Dato: 06.03.2025	
Prosjektnr.: Prosjektnr.		Målestokk: 1:2500	
		Kontroll utførende	
Type tegning: Plottkart landmåler		Sign.:	Kontroll:
		Prosjektnr. for prosjekterende/lev	