


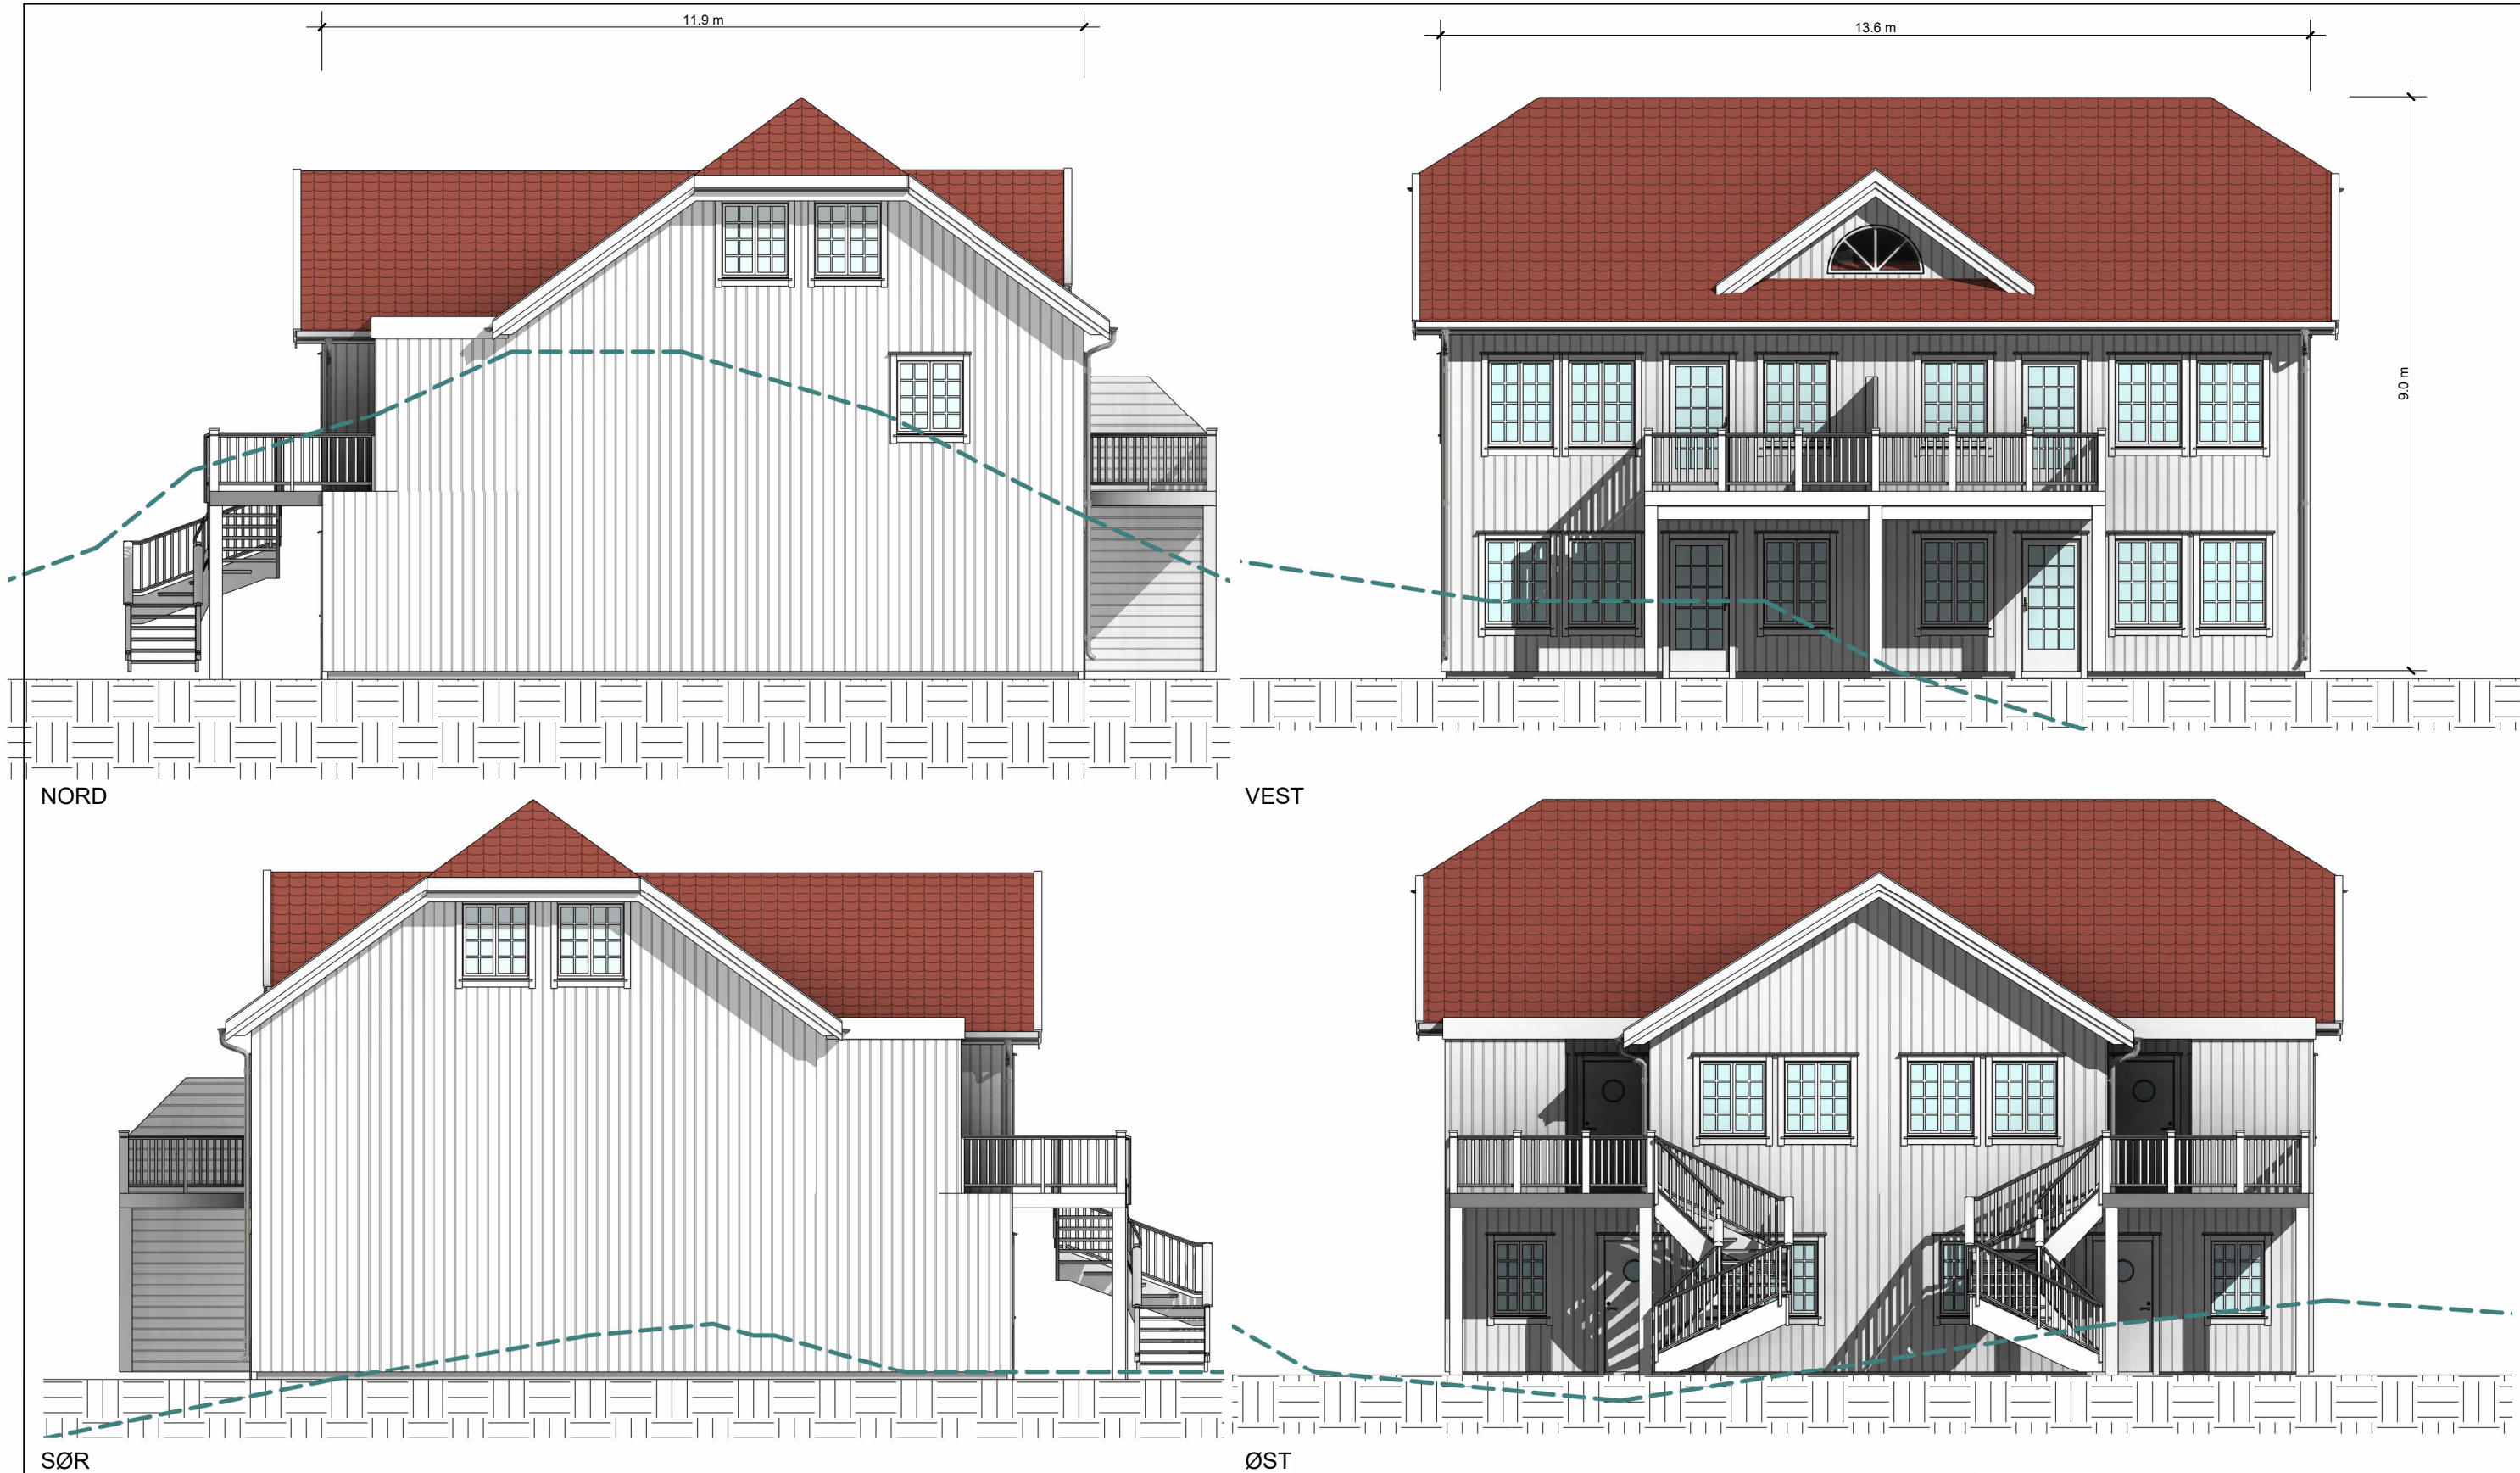

NORD

VEST

SØR

ØST

— Eks. terreng

Areal og mål må ansees som veiledende

Tegningsstatus:

Tiltakshaver:

Dato:
25.09.23

Byggnr.:
Etasje:

Gnr: Bnr:

Prosjektnr.:
-

Målestokk:
1 : 100

Ark:

Tegningsnr.:
B05-08- E1

Vedleggnr.:
E1

Designet av:
HAAS

Tegnet av:
HAAS

Prosjekt: Strandlia 4-10

Prosjektadresse: .

Tegningsnavn
Fasader bolig 5-8

16.09.2025 10:56:10

Rev	Dato	Tekst	Tegn.	Kontr.