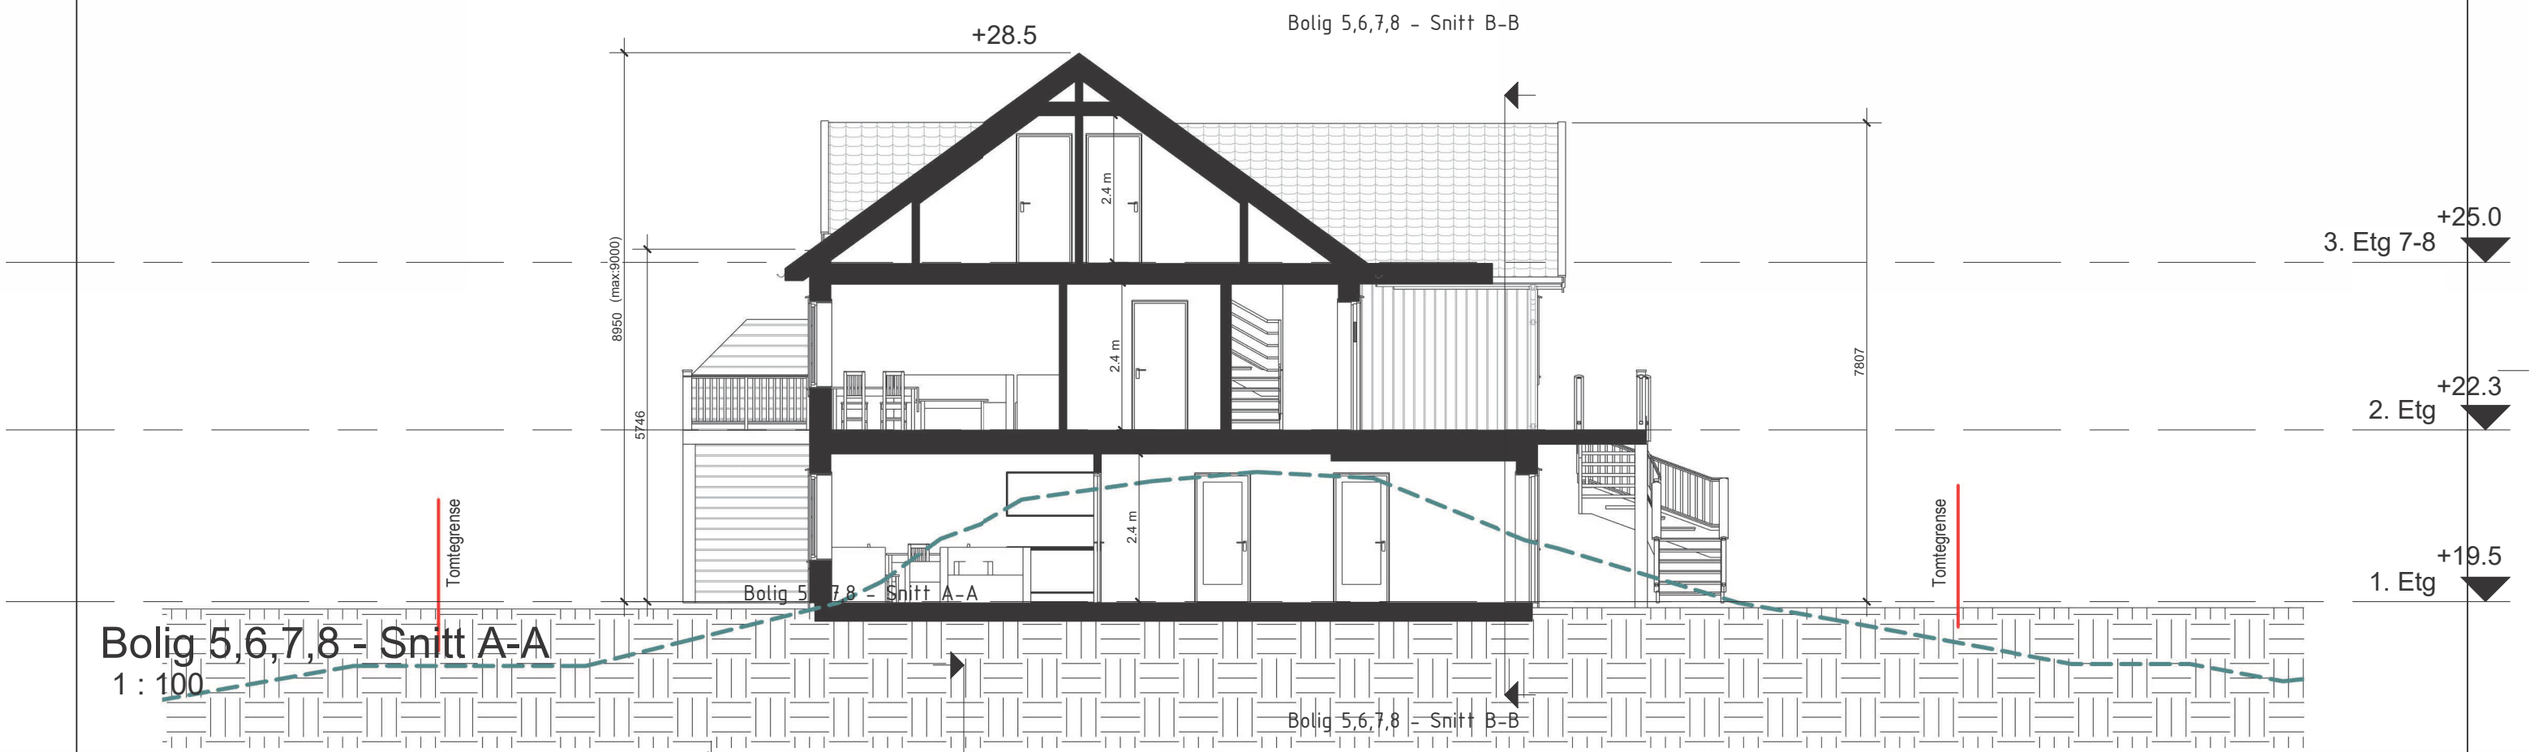

Bolig 5,6,7,8 - Snitt A-A
1 : 100

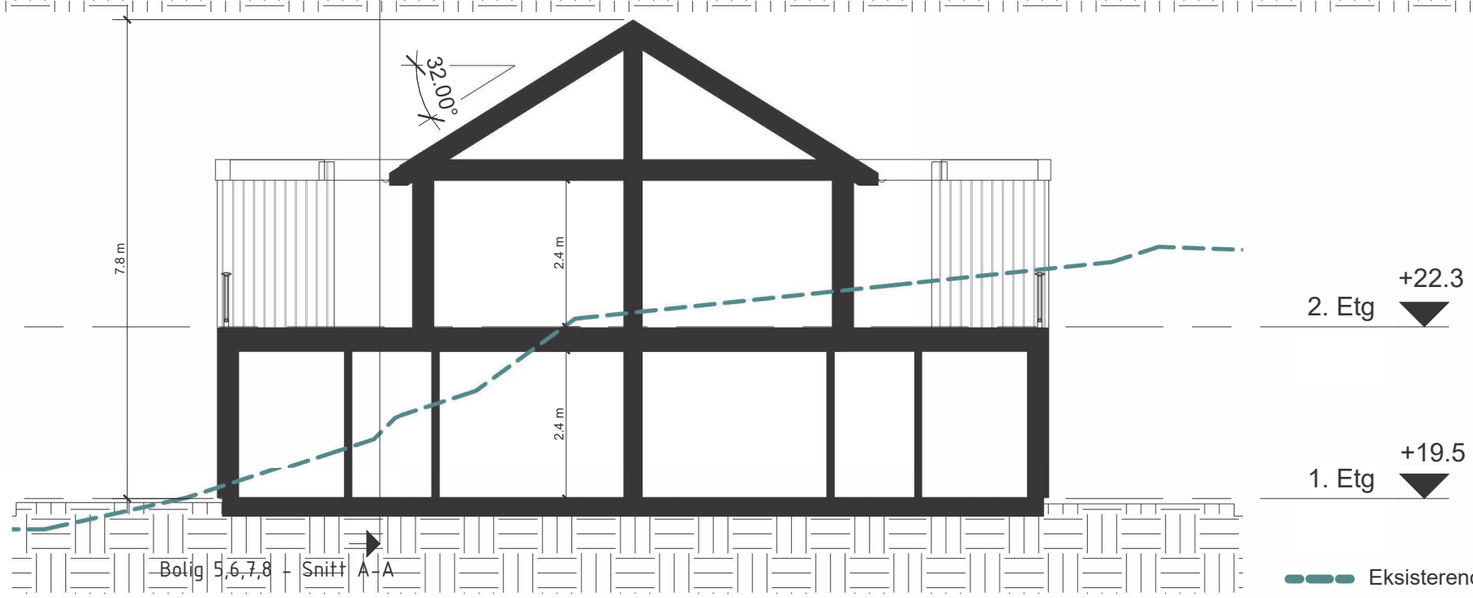

Bolig 5,6,7,8 - Snitt B-B
1 : 100

Eksisterende terreng

Areal og mål må ansees som veiledende

Rev	Dato	Tekst	Tegn.	Kontr.

16.09.2025 10:55:53

Designet av: HAAS

Tegnet av: HAAS

Prosjekt: Strandlia 4-10

Prosjektadresse: .

Tegningsnavn: Bolig 5,6,7,8 - Snitt

Tegningsstatus:

Tiltakshaver:

Dato:	Byggnr: / Etasje:	Gnr:	Bnr:	Prosjektnr.:
25.09.23				-

Målestokk:	Ark:	Tegningsnr.:	Vedleggnr.:
1 : 100		B05-08 - E2	E2