
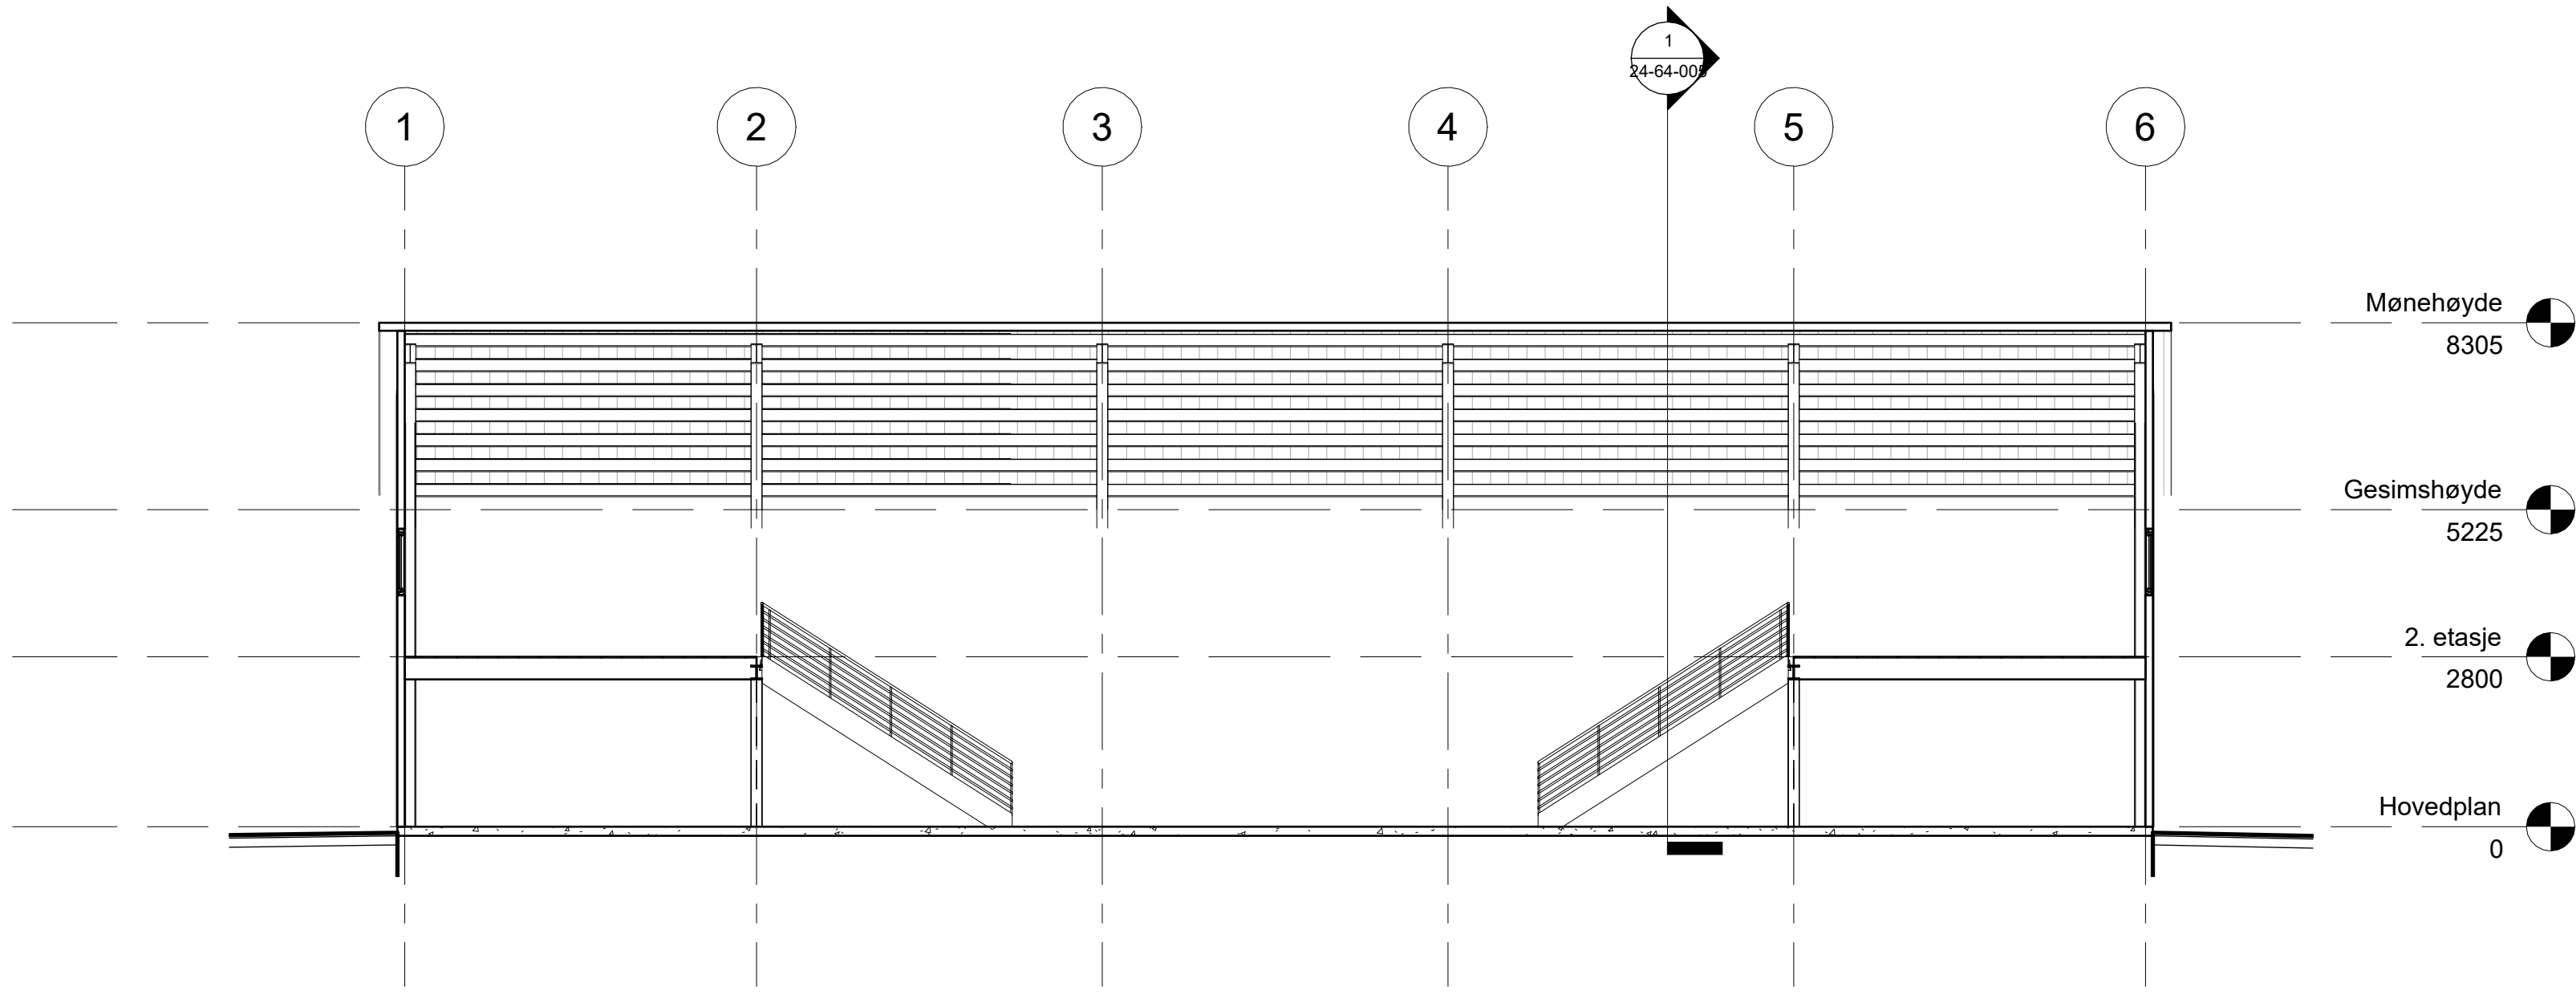


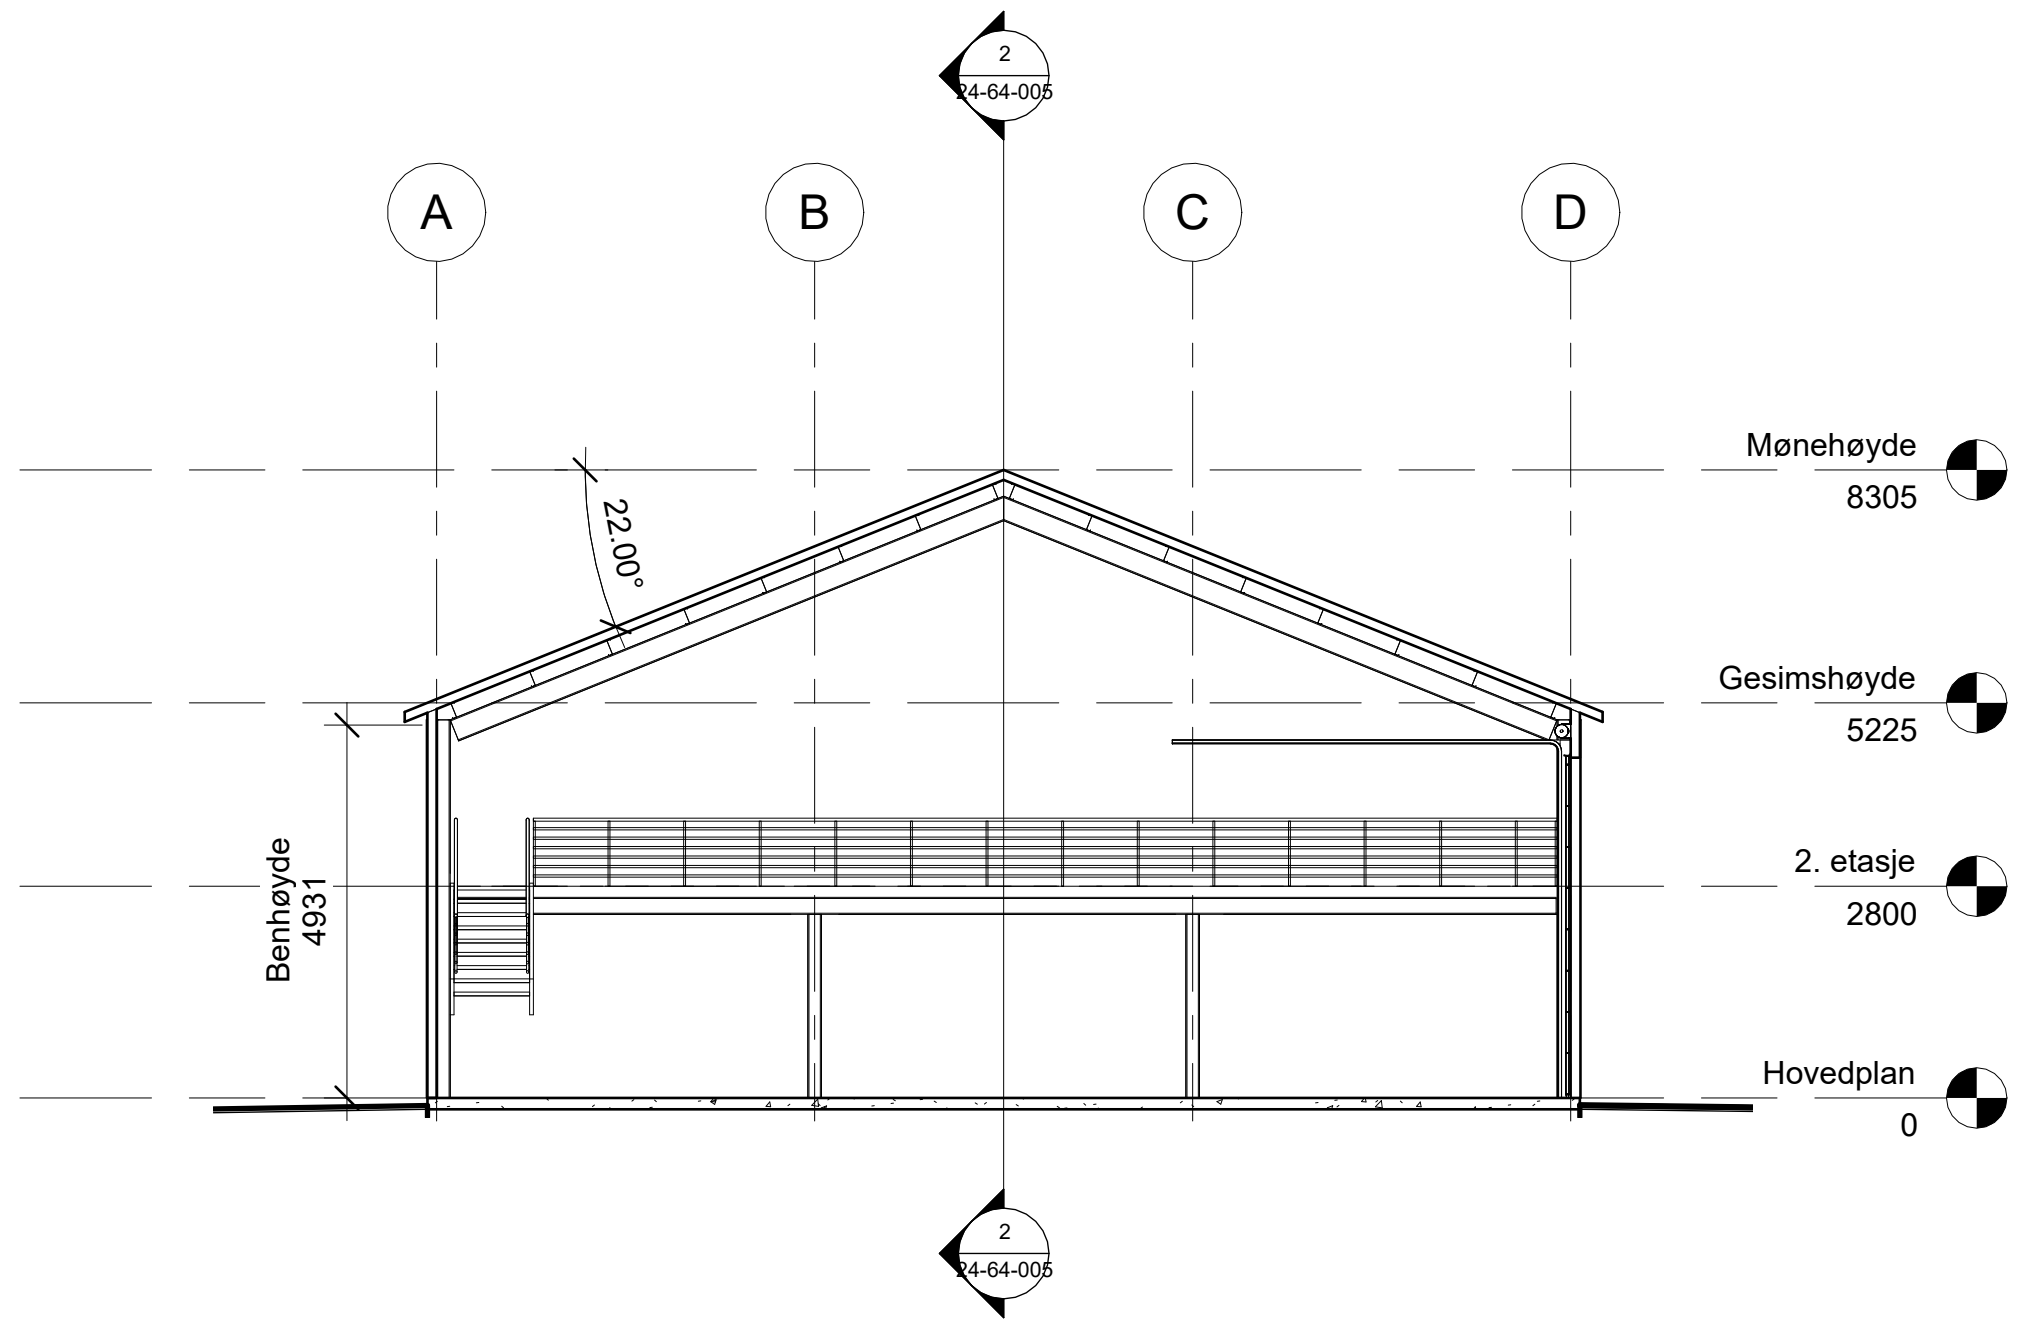

|   |            |              |  |
|---|------------|--------------|--|
| Prosjekt:   |            | Prosjekt nr: |  |
| Lagerbygg / Redskapshus   |            | 24-64        |  |
| Tegning:   |            | Tegn. nr:    |  |
| Snitt-tegning   |            | 24-64-005    |  |
| Status:   |            |              |  |
| Søknadstegning   |            |              |  |
| Tiltakshaver:   |            | Byggekommune |  |
| Anders Blom   |            | Grimstad     |  |
| Byggeadresse:   |            | Gnr / bnr:   |  |
| Opplandsvegen 374, 4886 Grimstad   |            | 142 / 2      |  |
| Tegn. dato:   | Tegnet av: | Målestokk:   |  |
| 05.02.25   | RB         | 1 : 100      |  |
| <div><div><div>BELER AS</div><div></div></div></div> |            |              |  |
| Belér AS, Myrullvegen 6, 6652 Surnadal - Tlf 926 82 492 - post@beler.no   |            |              |  |