


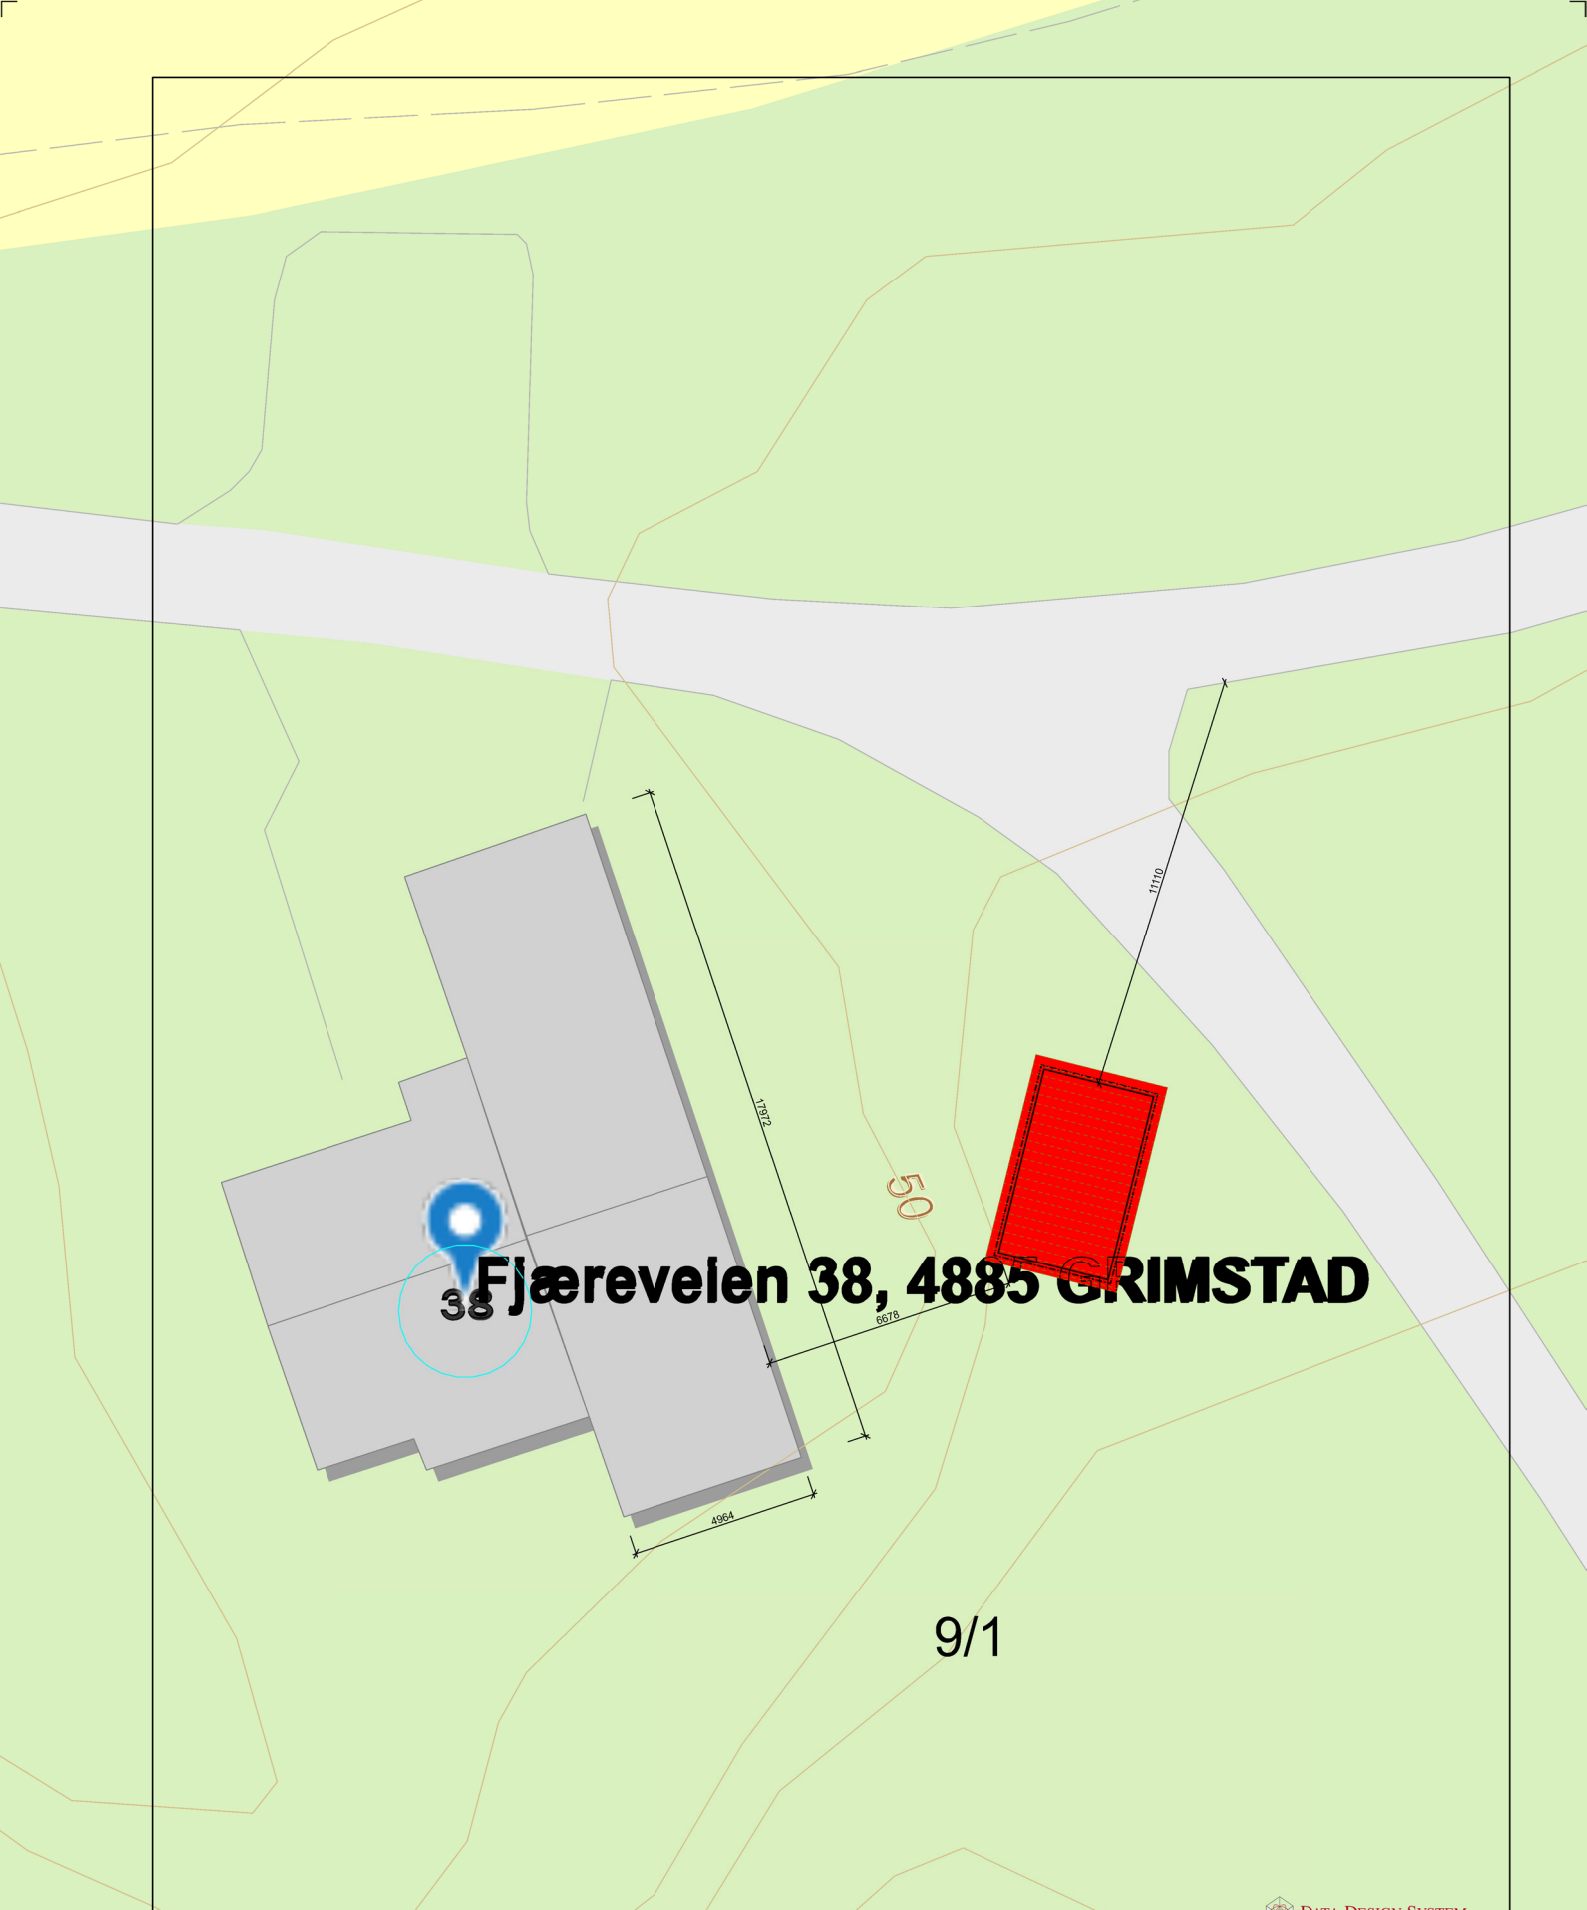

**Fjæreveien 38, 4885 GRIMSTAD**

9/1

DATA DESIGN SYSTEM  
A NEIBRETSCHER COMPANY



Tiltakshaver: **Grimstad Kommune**

Byggeplass: **Fjæreveien 38**

Kommune: **4885 Grimstad**

Gnr: **9**      Bnr: **1**      Mål: **1 : 500**

Situasjonsplan      **A4**

Dato: \_\_\_\_\_

Tegn: \_\_\_\_\_

Prosjekt nr: \_\_\_\_\_

Tegn.nr: **520**

**FN38\_Koia**