
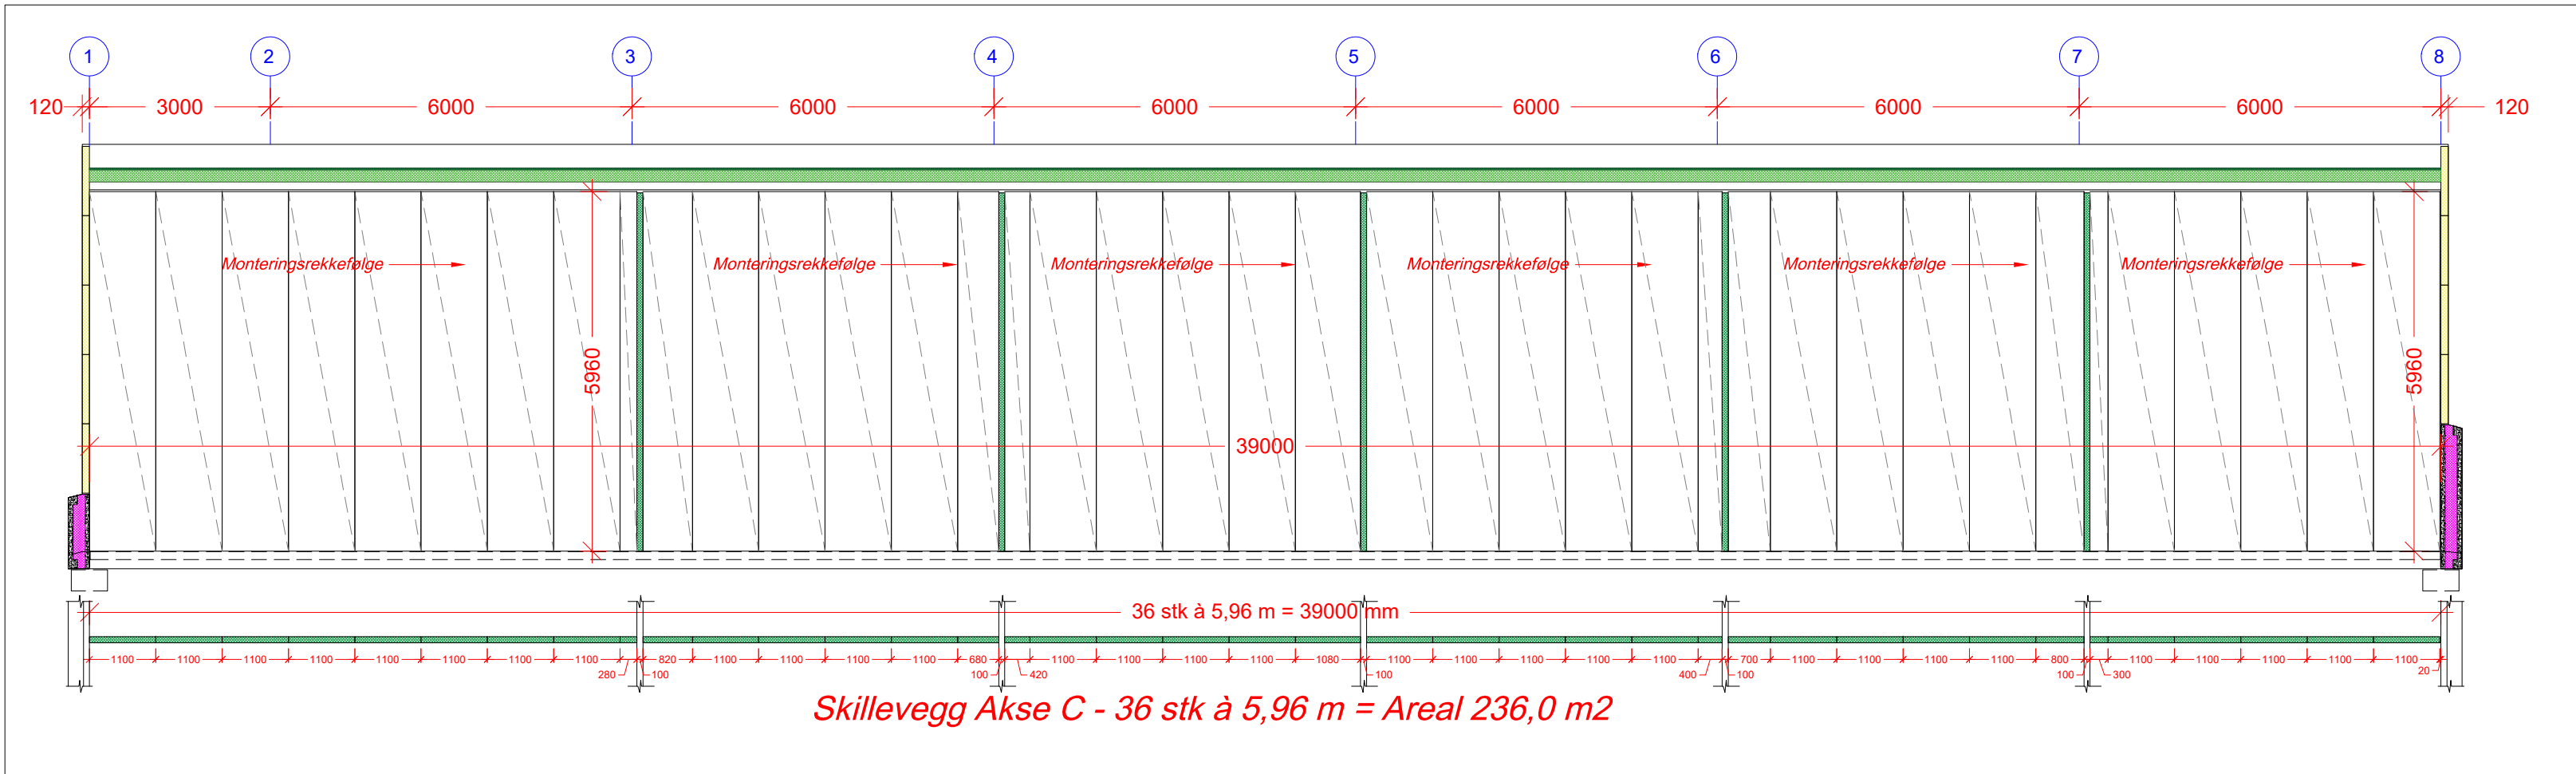
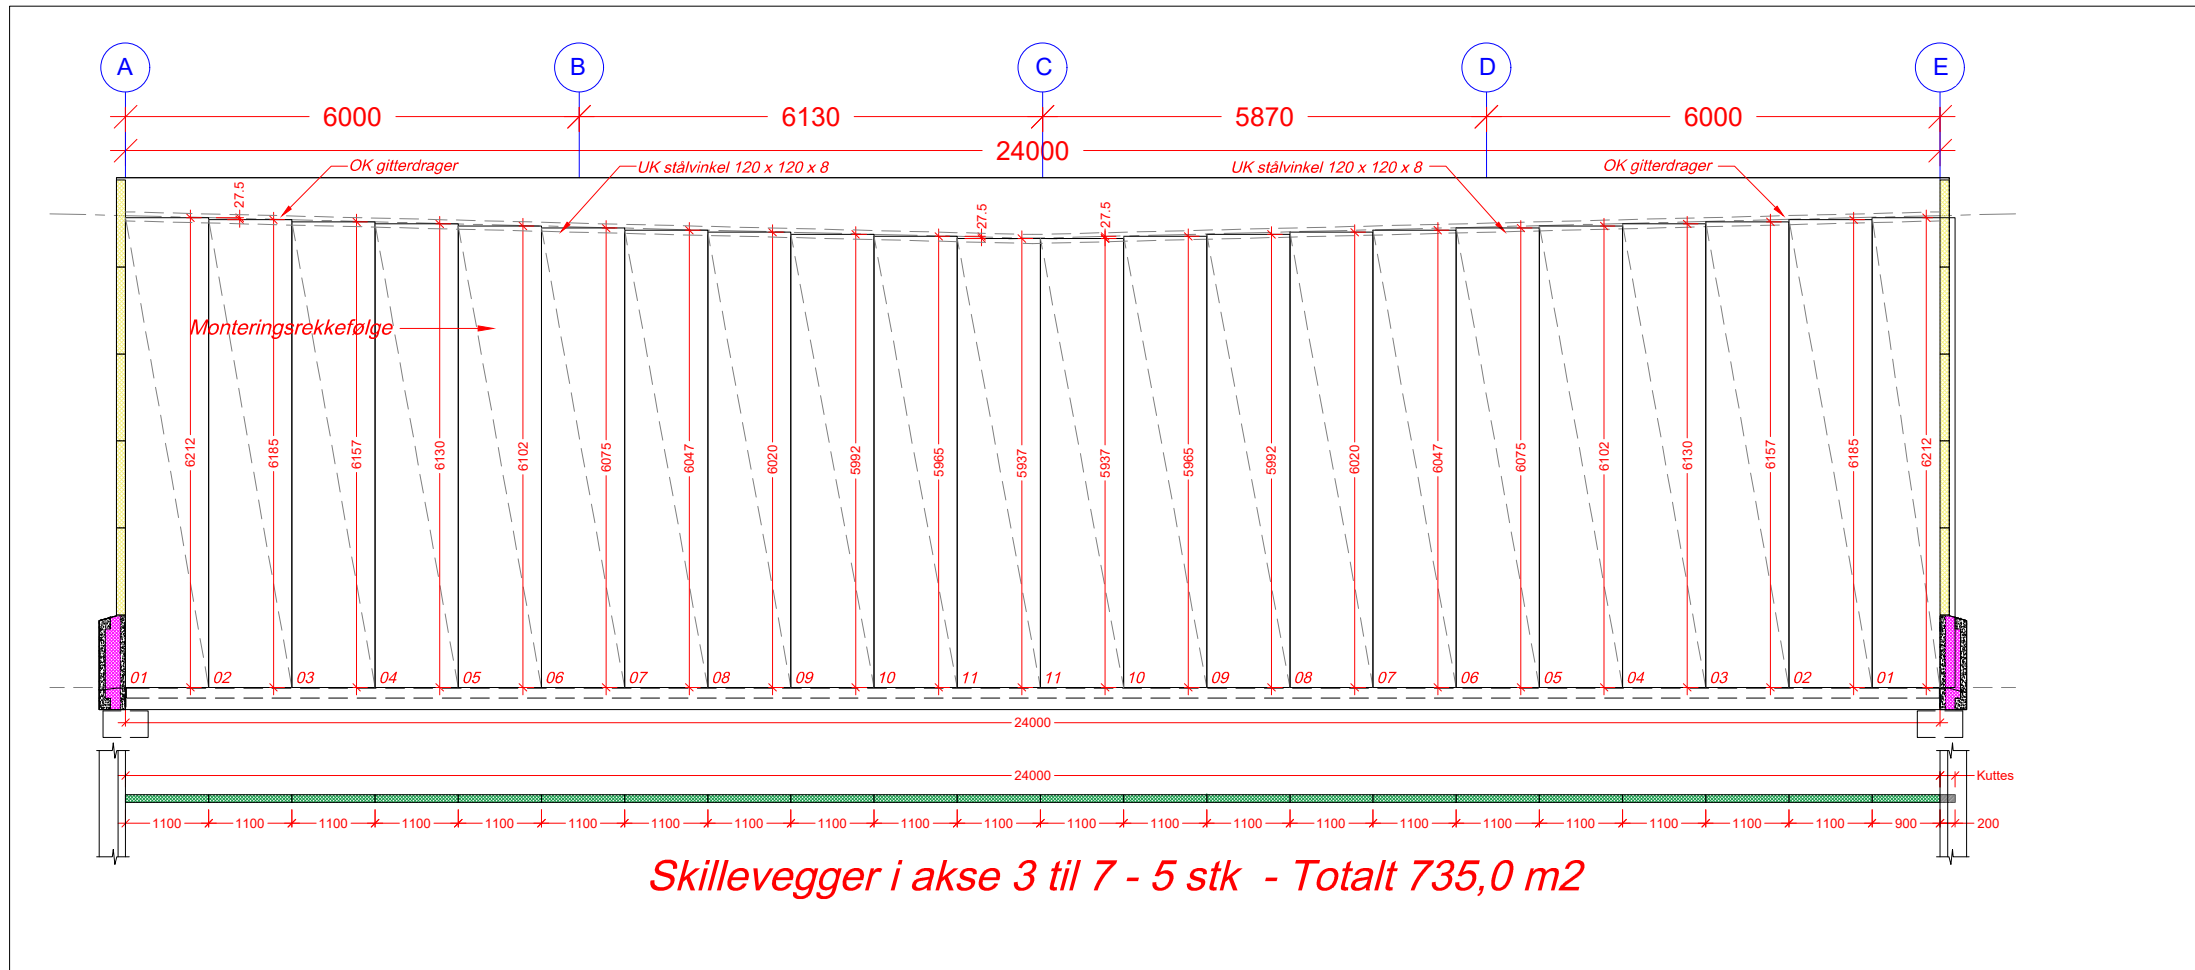
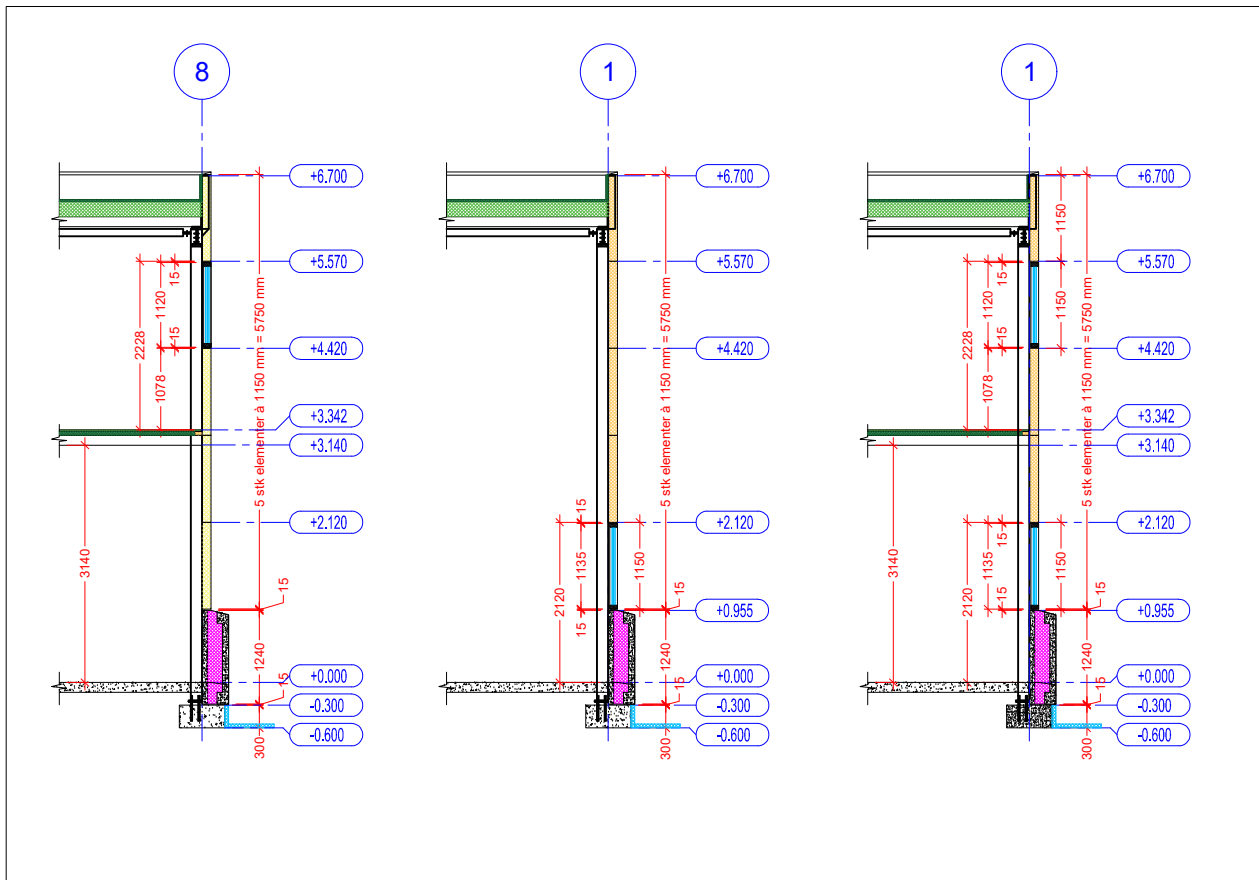
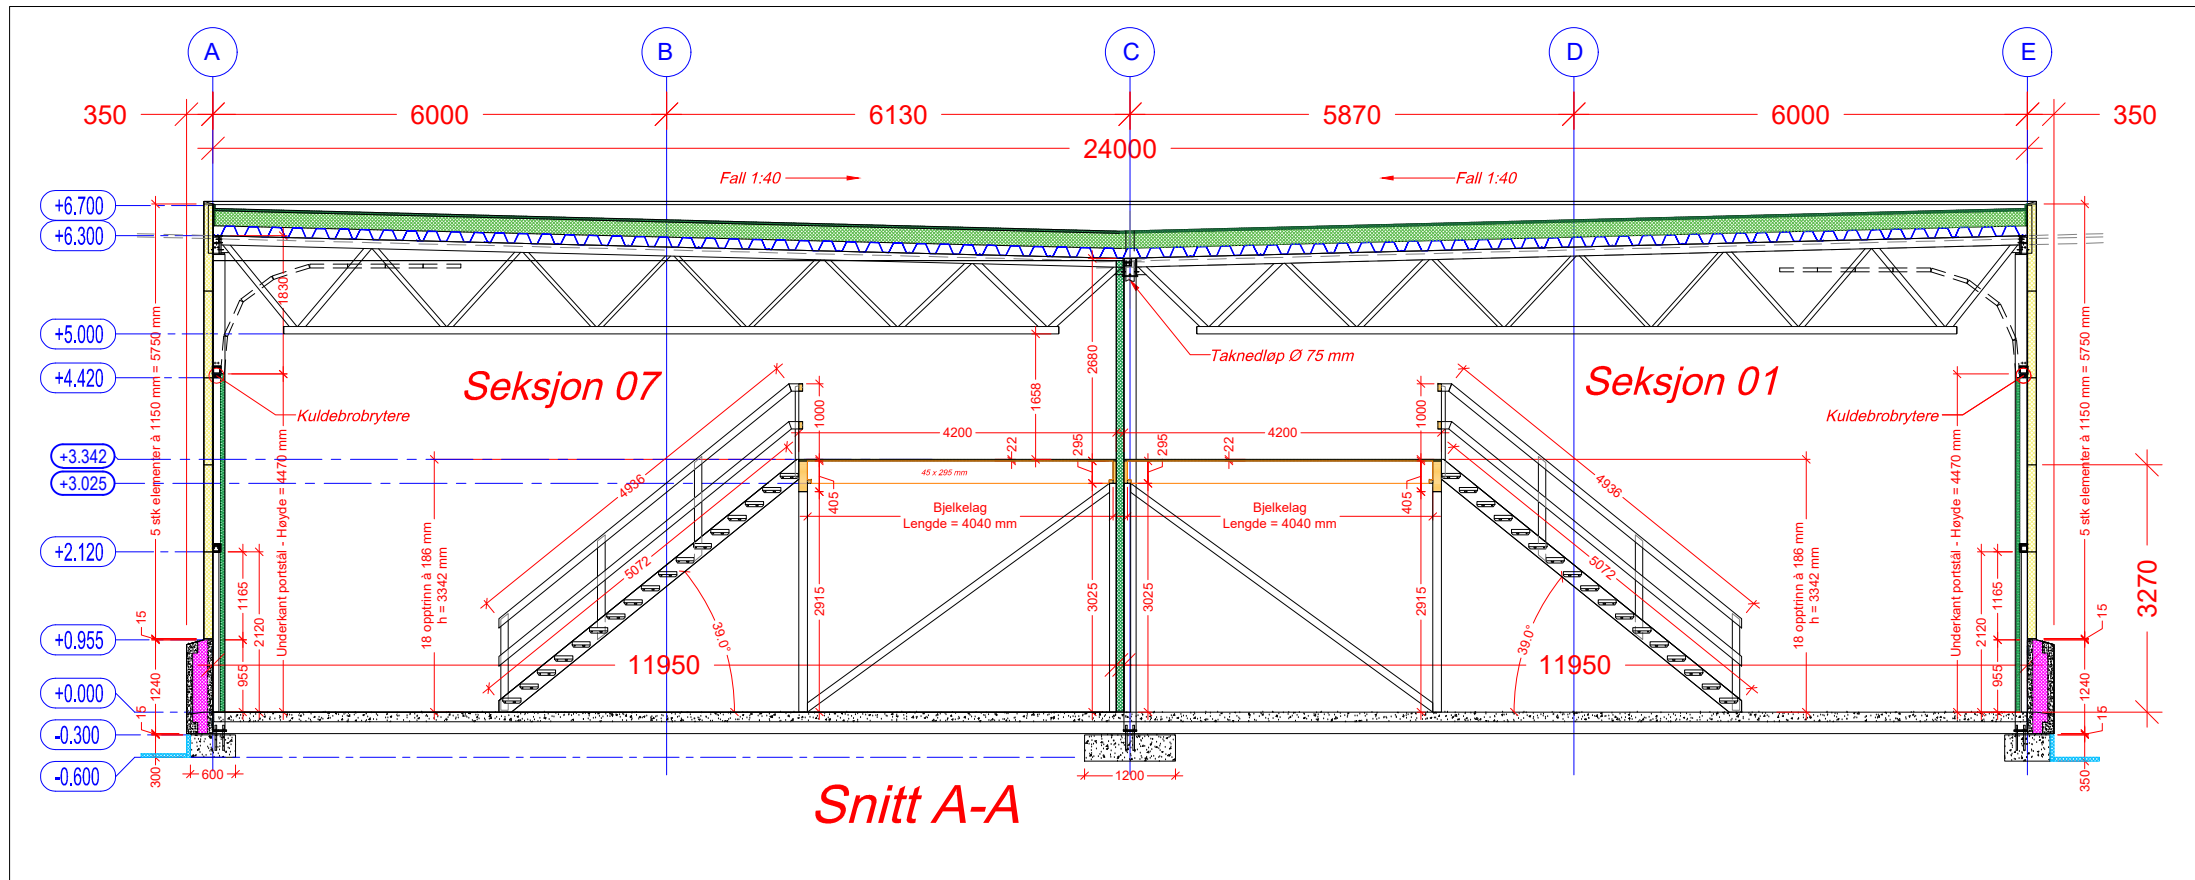
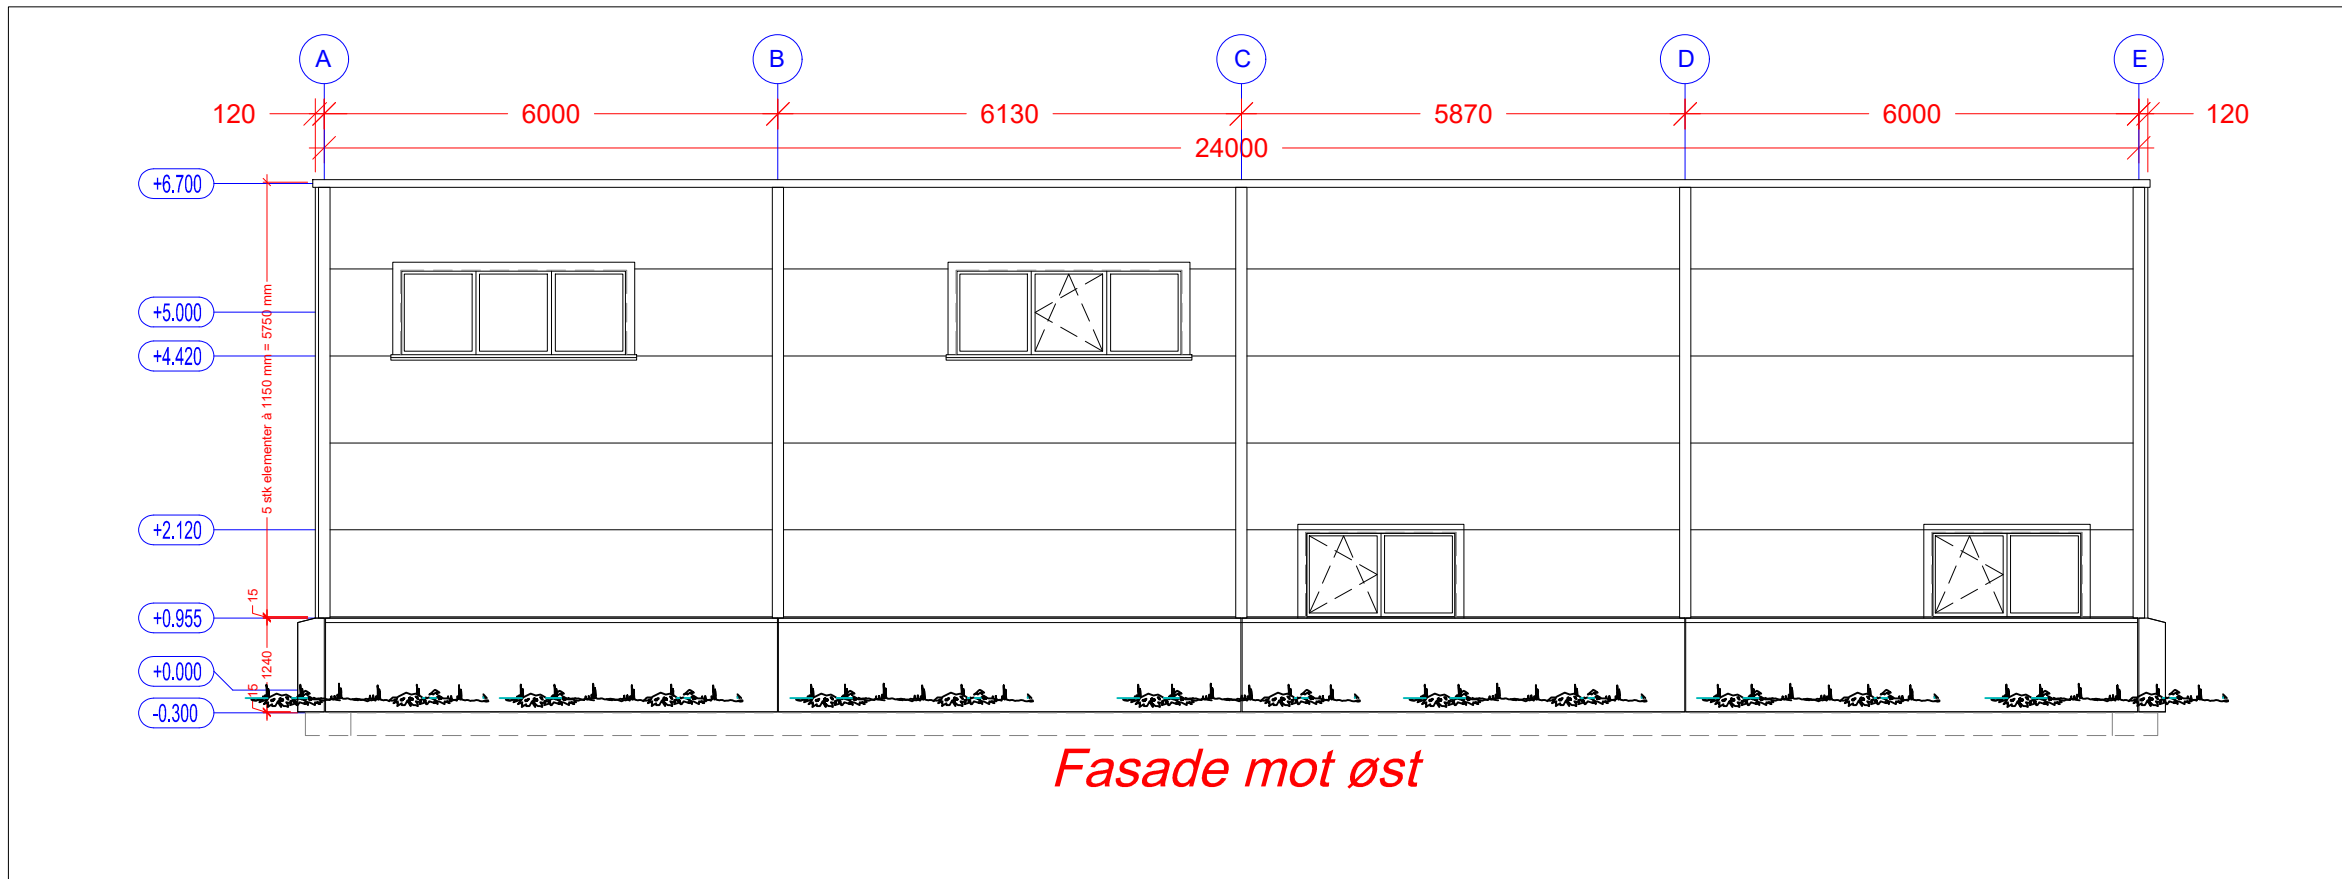
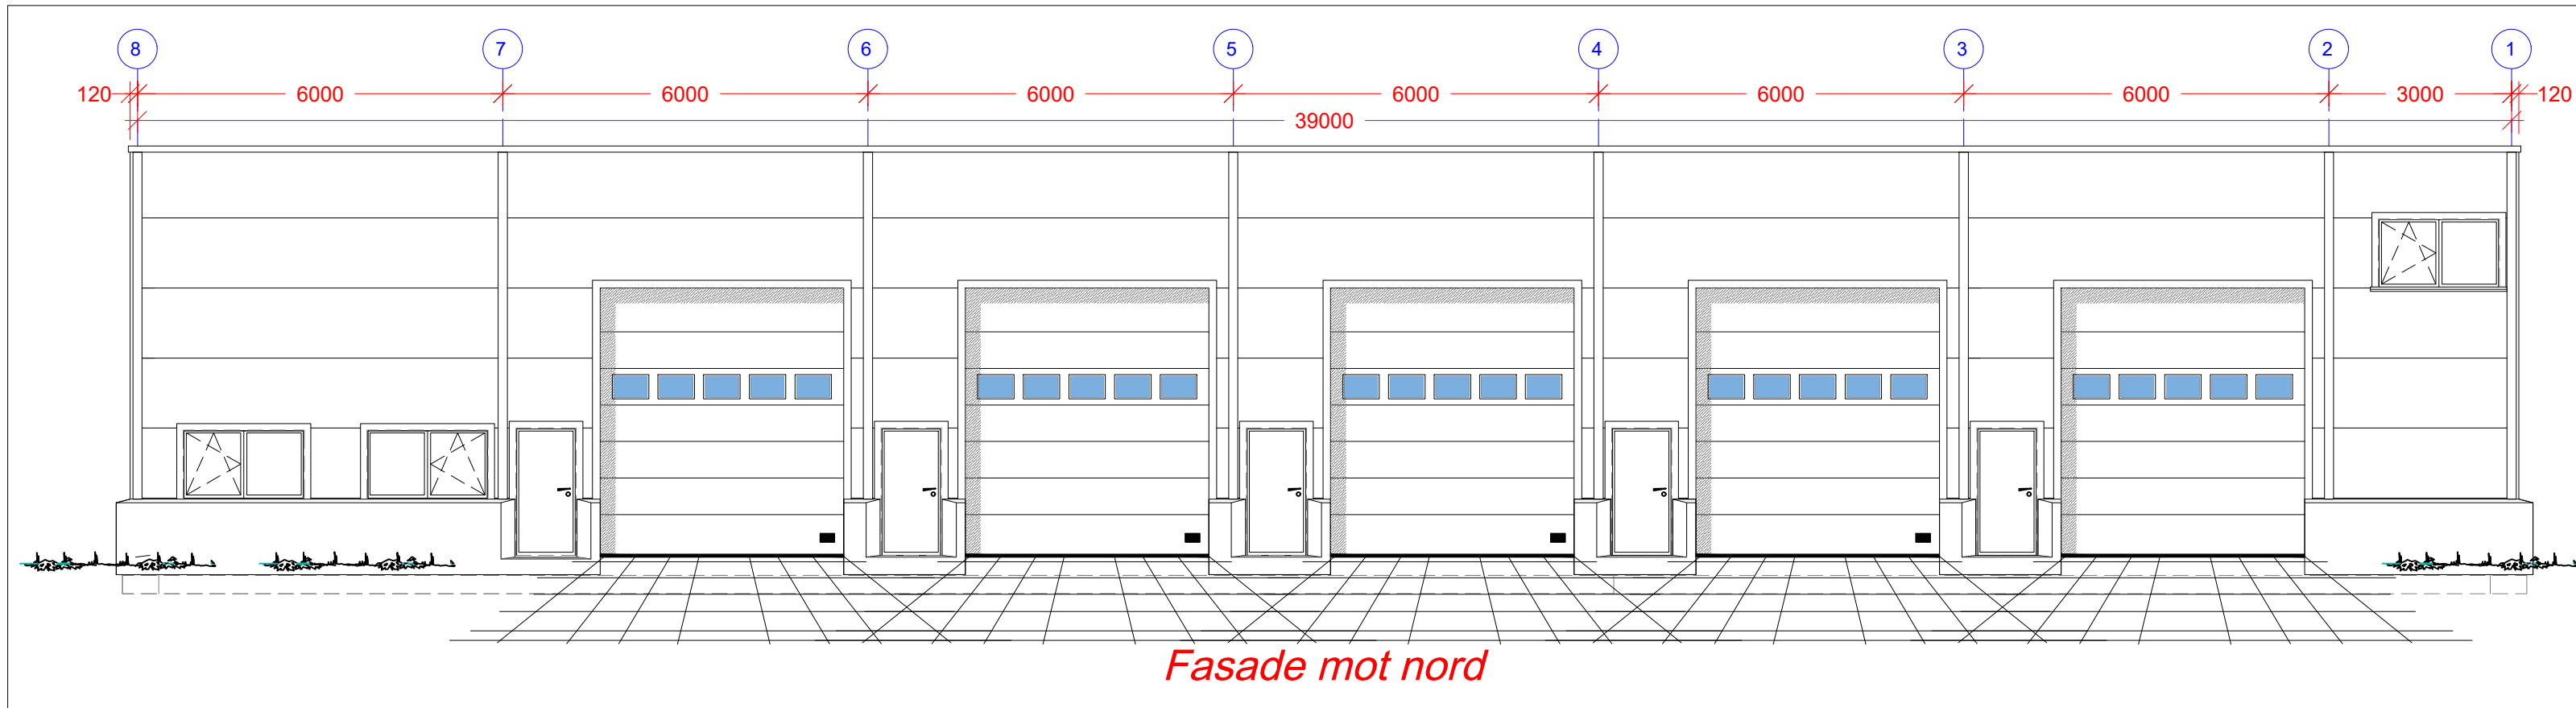
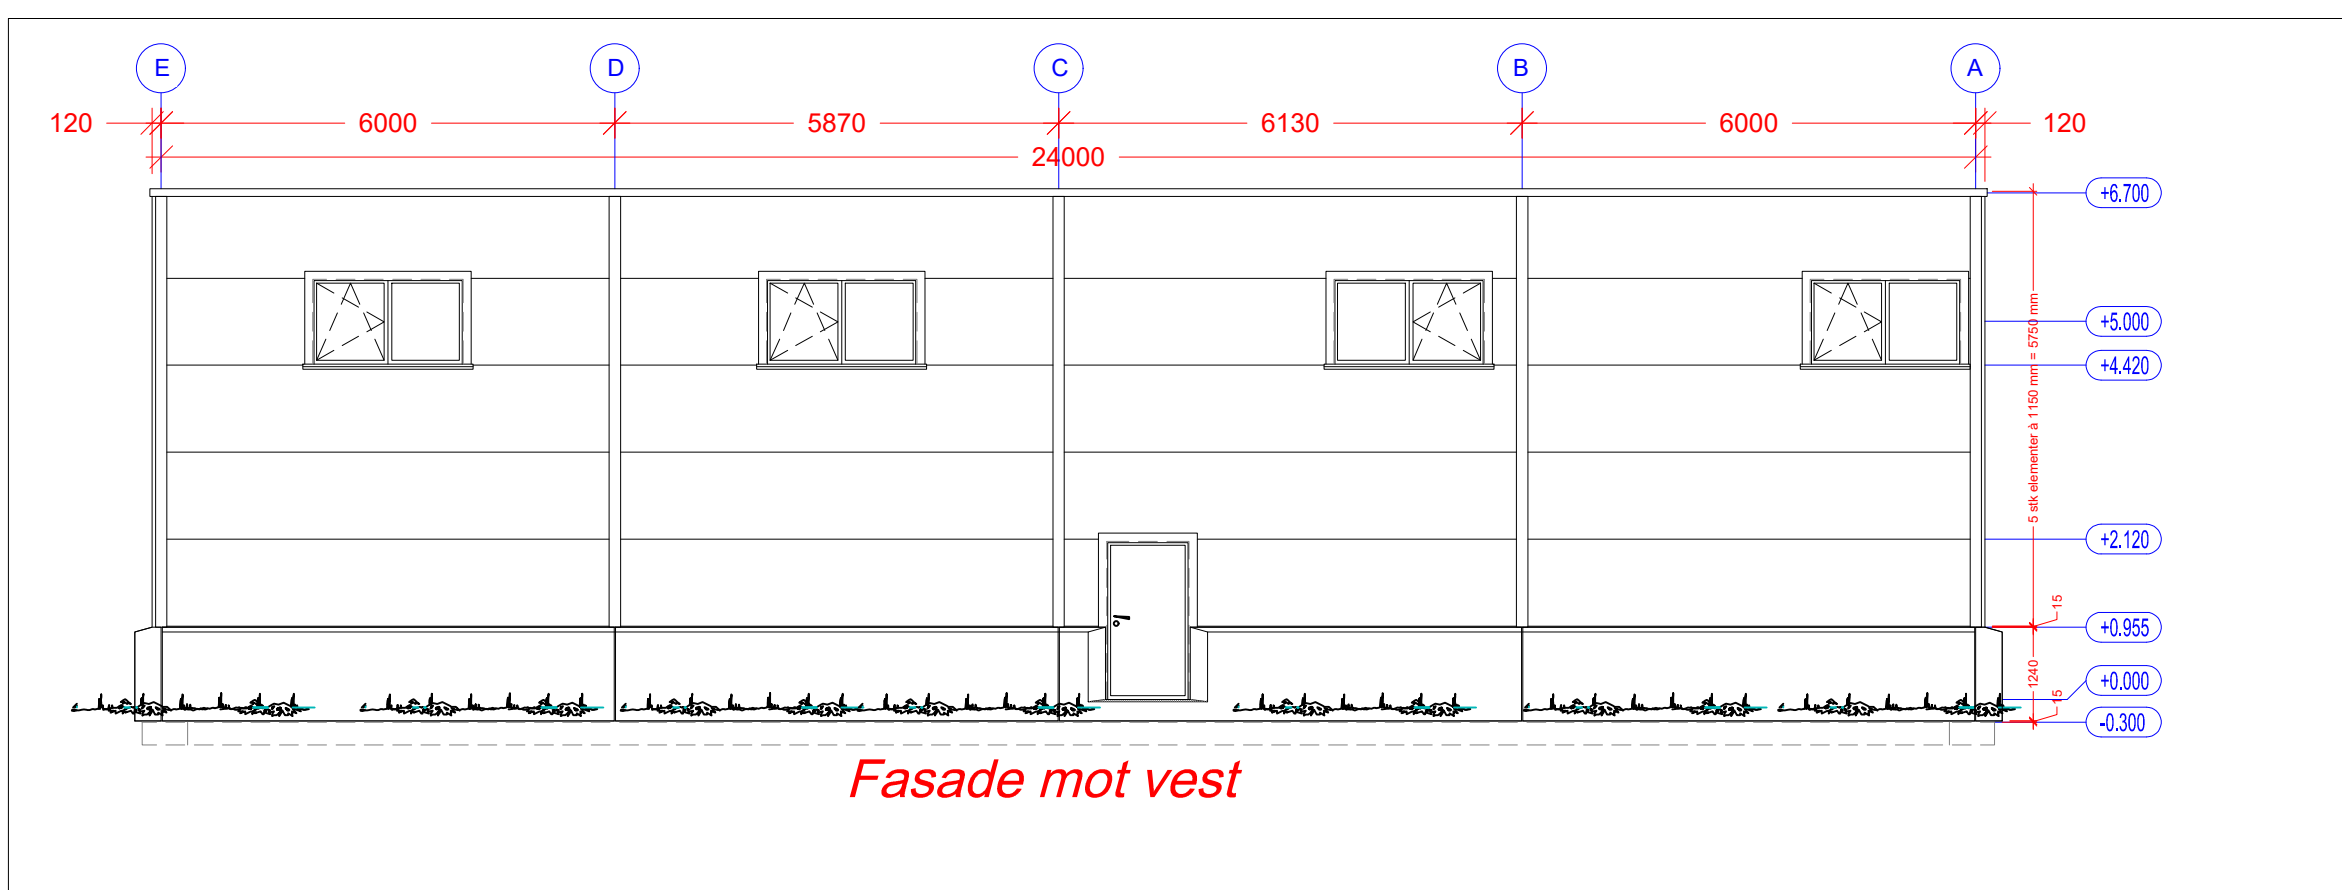


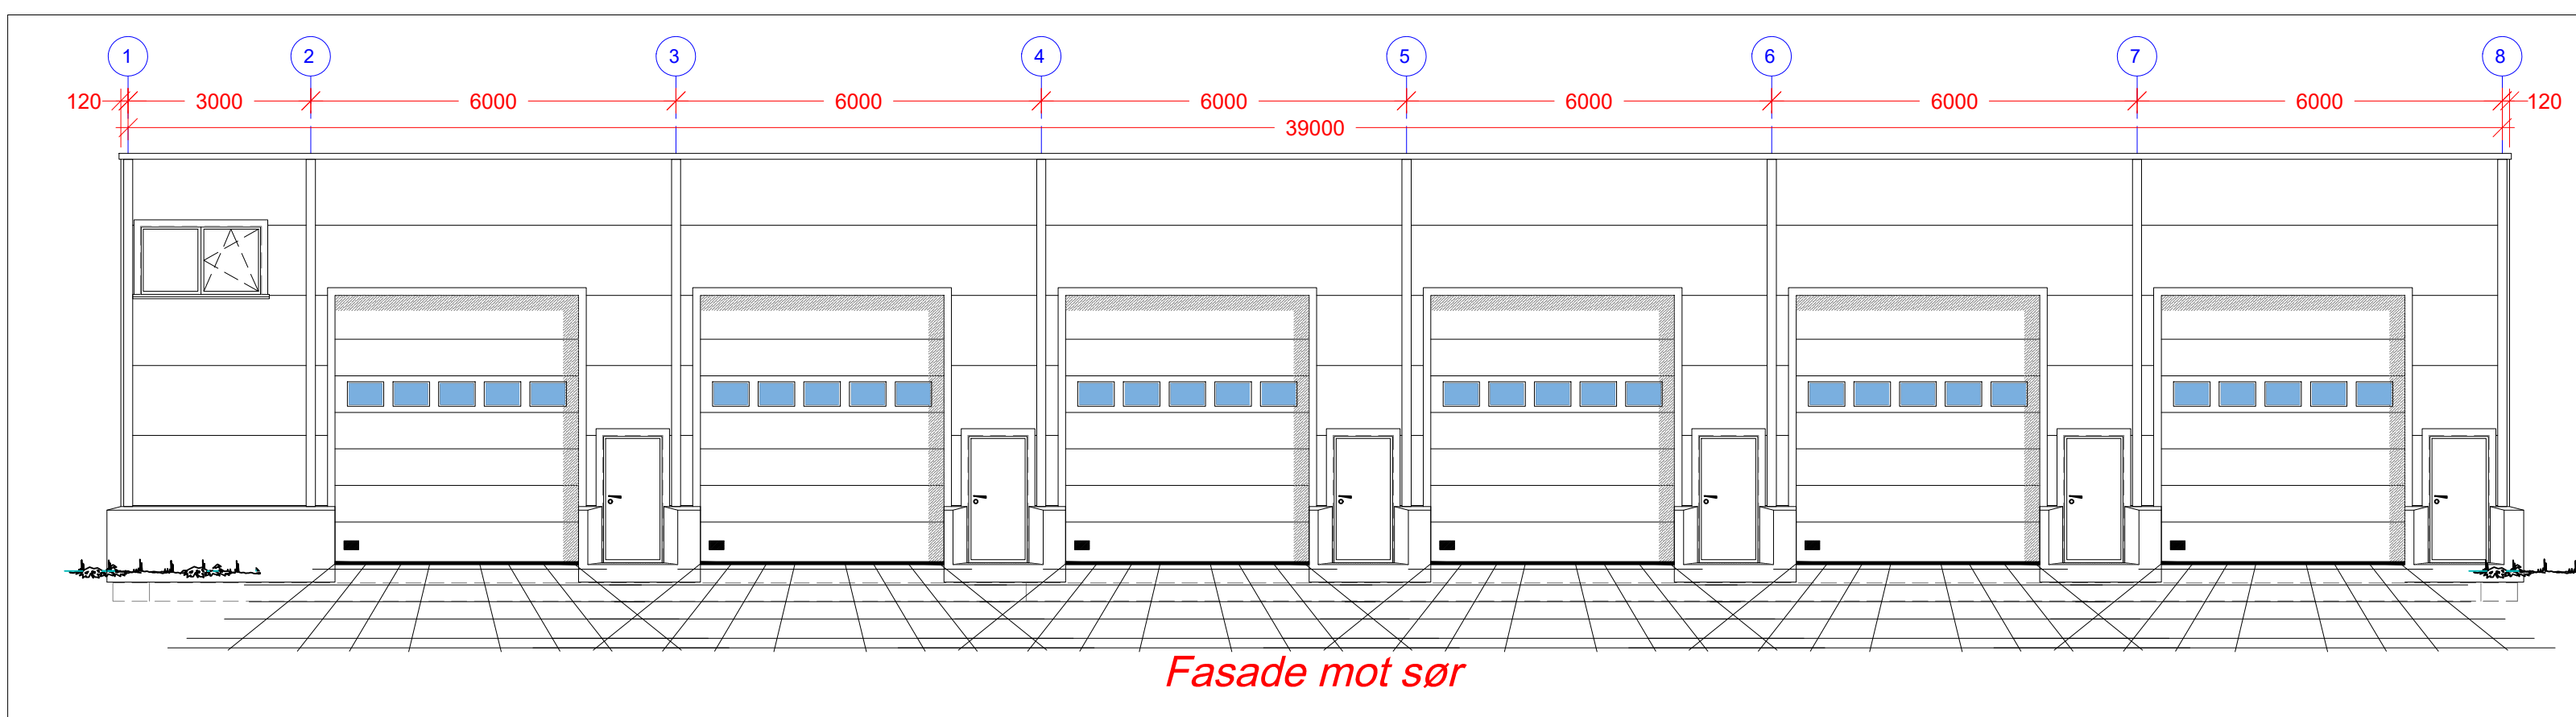

D				
C				
B				
A				
Rev.	Dato	Rev. gjelder	Tsgh.	Kont.
RDM Eiendom AS - Bygg 02				
Gjerdbrønnveien, 4885 GRIMSTAD				
Fasadetegninger m/skillevegger				
Naturflor				
Sjetteværing AS, Østergaten 25, 4879 GRIMSTAD				
Telefon: +47452 30777 - E-mail: redal@sjettevring.no - Website: www.sjettevring.no				
Målestokk: 1:100				
Dato: 11/11-2025				
Tegn: Reidar Vedvik jr.				
Kont: 101 - 001				
Dokument nr: 101 - 001				
Dokument nr: 101 - 001				