


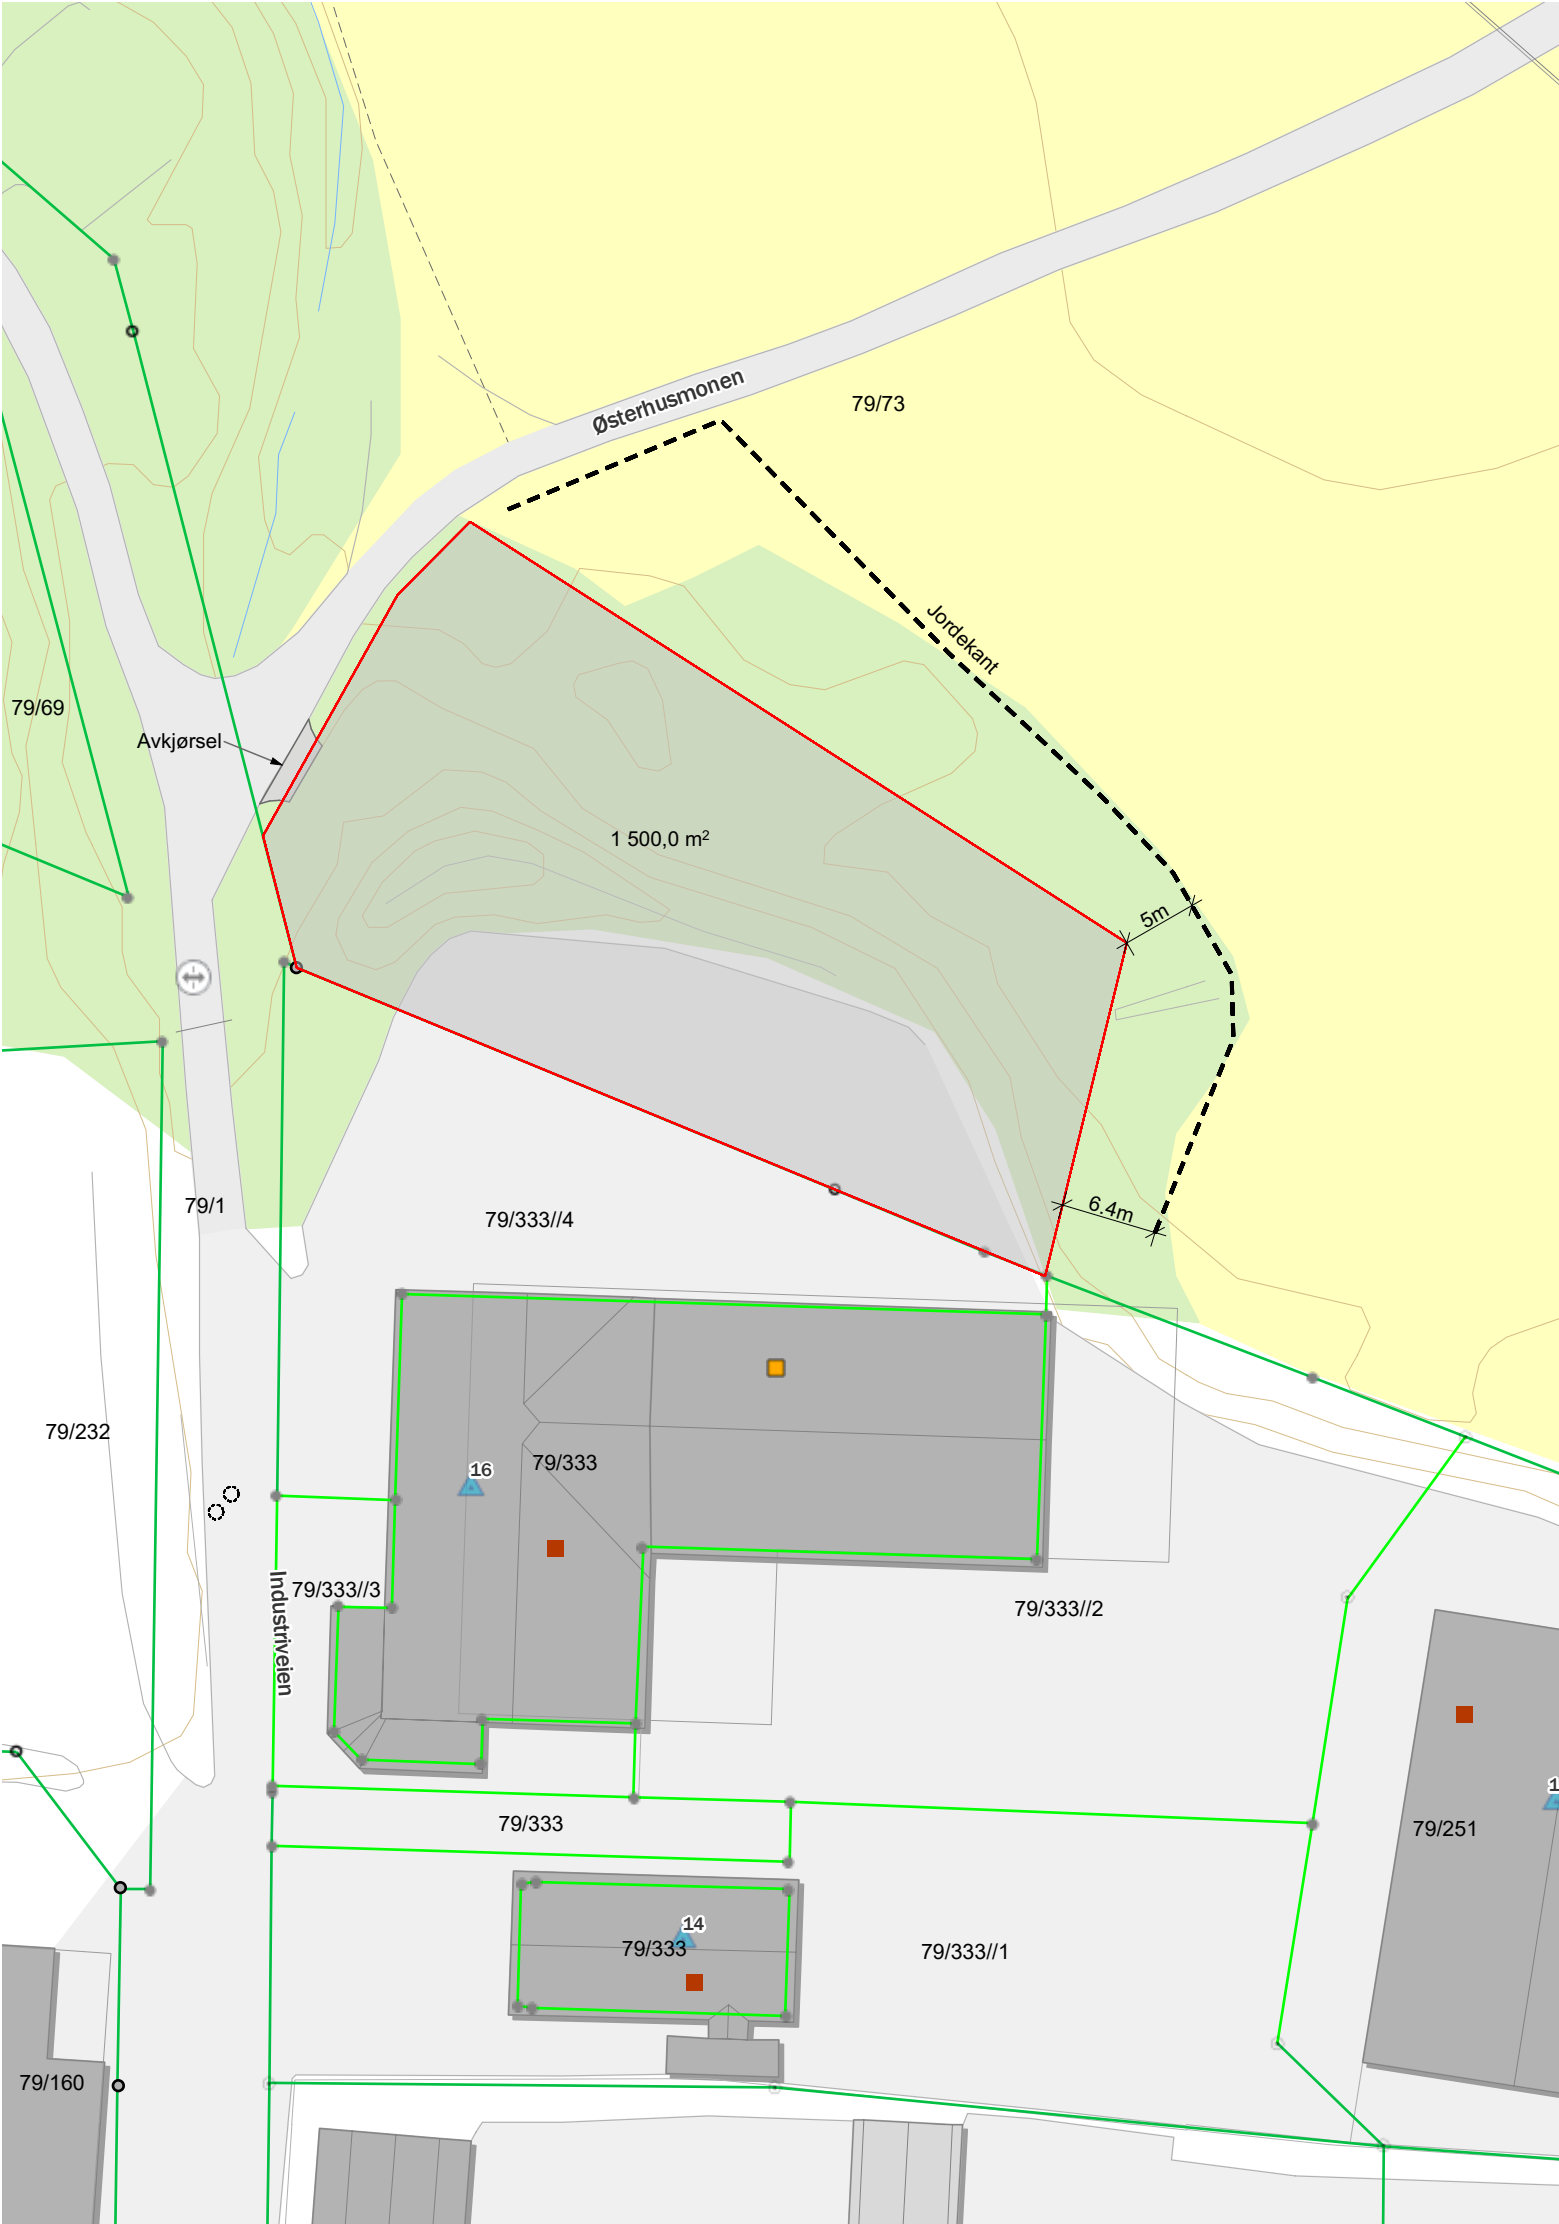

Notater:

Terreng er generert fra kartdata hentet fra kommunens kartløsning. Mindre avvik kan forekomme.

Alle mål er konstruksjonsmål, om ikke annet er nevnt. Utlektning, plater, etc kommer i tillegg/ fratrekk.

Endringer kan komme etter detaljprosjektering av styrke, lyd, brann, tilgjengelighet, ventilasjon, varme, vann og sanitær.

Arbeidstegninger må utarbeides som underlag for bygging.

Prosjekt:				Kontroll prosjekt:	
Fradeling				Sign...:	Kontroll:
				ED	EG
Tiltakshaver: Bakke, Oddbjørn Østerhusmonen 20 4879 Grimstad				Gnr./Bnr./Festenr.: 79/73	
Prosjekterende: Gilje Byggrådgivning Vafjellveien 1 4887 Grimstad				Prosjektnr.: 6815	
© Alle rettigheter tilhører utførende for prosjektering, kopiering eller bruk av disse tegningene er forbudt uten skriftlig samtykke.					
Tegning: Situasjonsplan					
				Dato: 04.11.2025	
Målestokk: 1:500	Format:	Tegningsnr.: 01	Rev.:	Versjonsdato: 17.11.2025	