
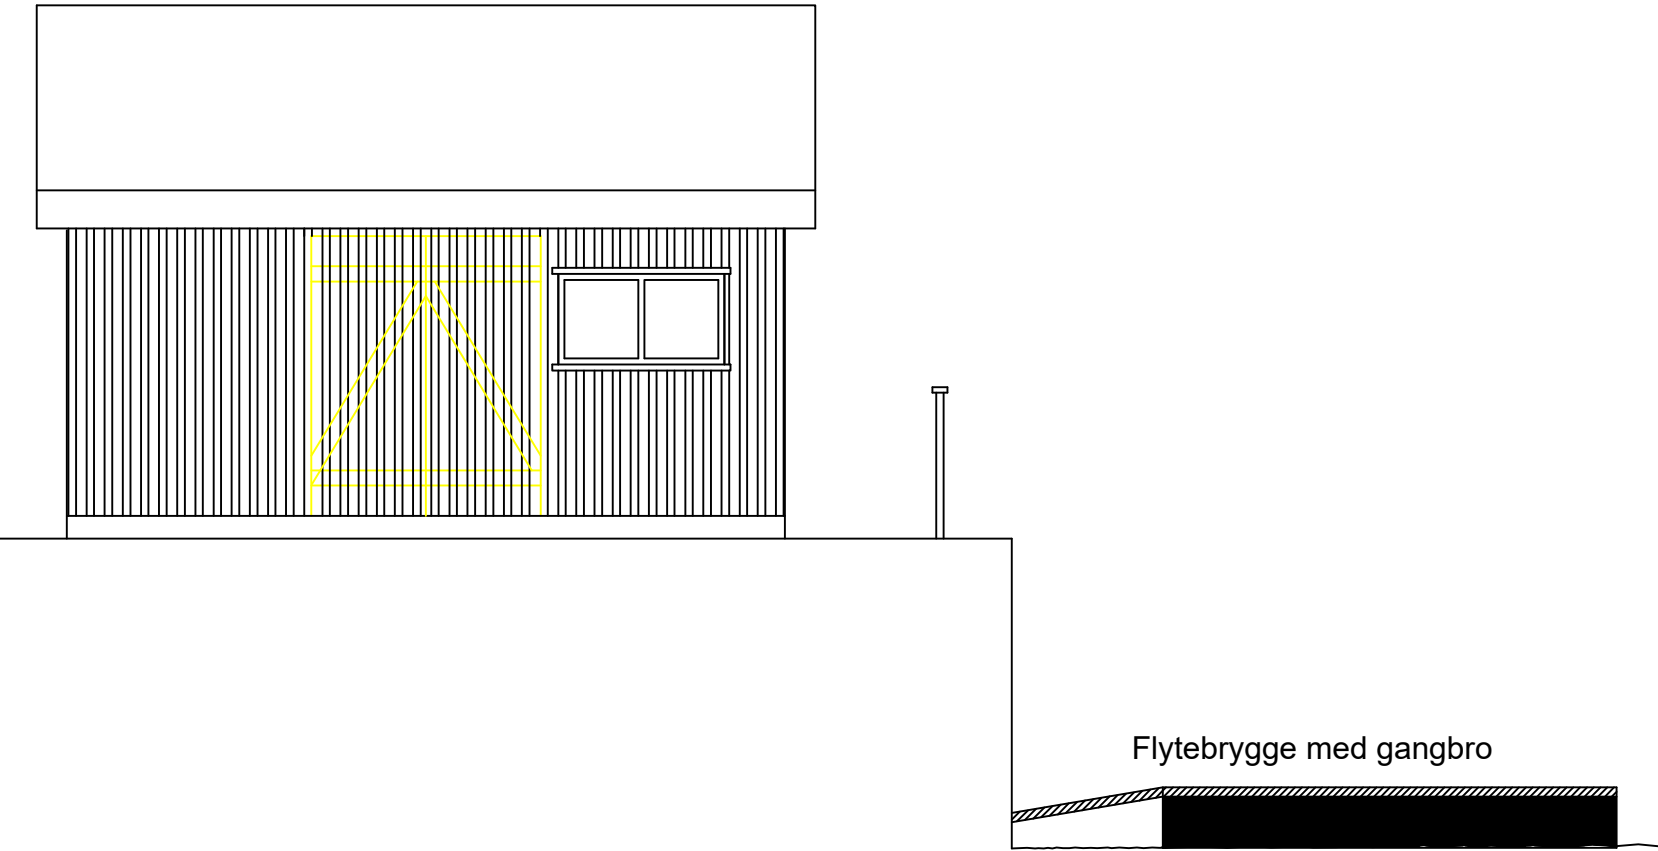


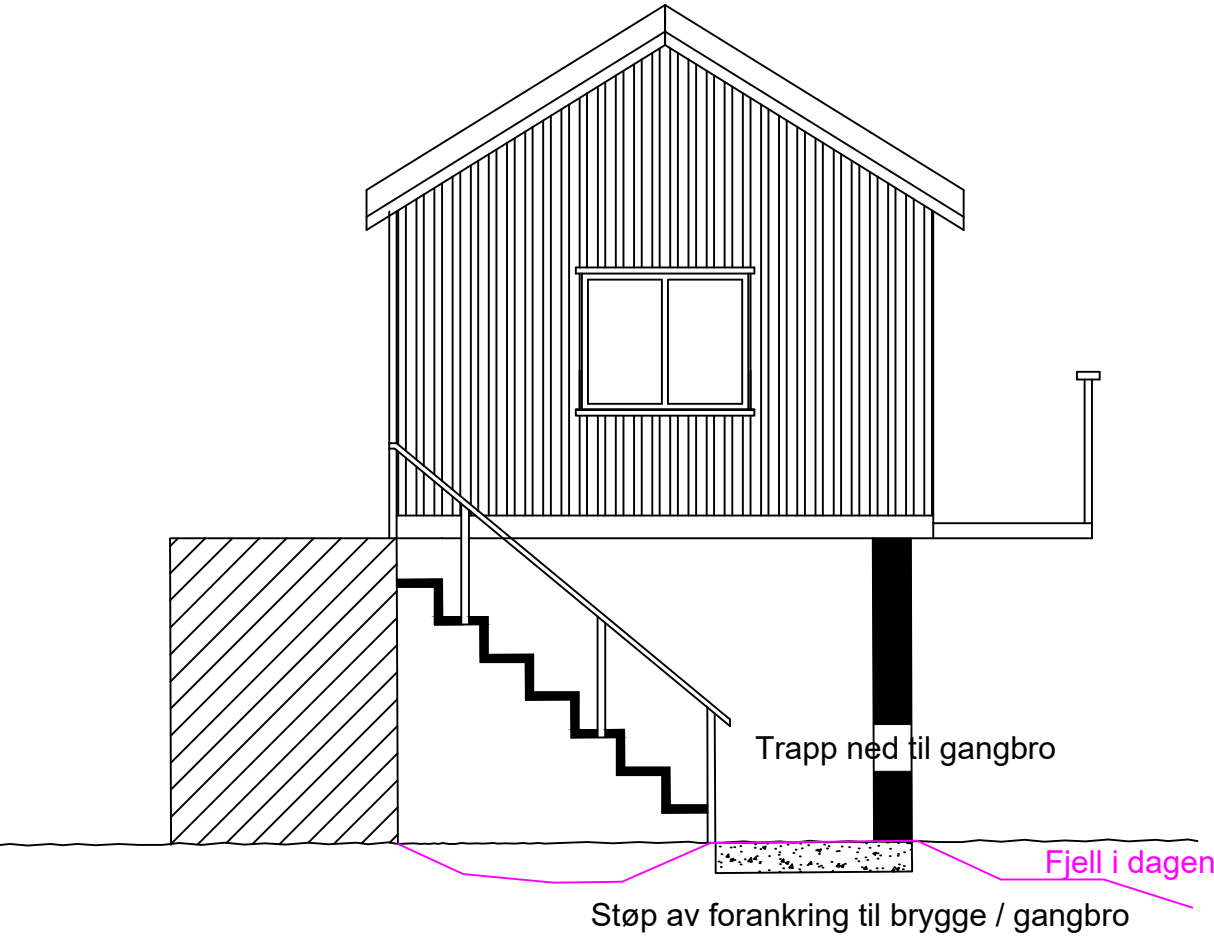

Målestokk.: 1:50

Sjøbod Gnr.169 Bnr.5

Tiltakshaver.: Astri Hilde
Kjekstadveien 185
4888 Homborsund

Tegn.: Roald Bornø