



Grimstad

Sandumveien 59

Tegnforklaring

grensepunkttype

- 51 - Offentlig godkjent
- 52 - Bolt
- 56 - Umerket
- 99 - Geometrisk hjelpепunkt

noyaktighet

- Nøyaktig - <= 10 cm
- Middels nøyaktig - 11 - 30 cm
- Mindre - lite nøyaktig - 200 -


Hjelpelinjetype, Tvist

- Fiktive hjelpelinjer
- Fiktive

Eiendomsteig

Bygningstatus

- FA - Ferdigattest | MB -
- Adressepunkt Matrikkel

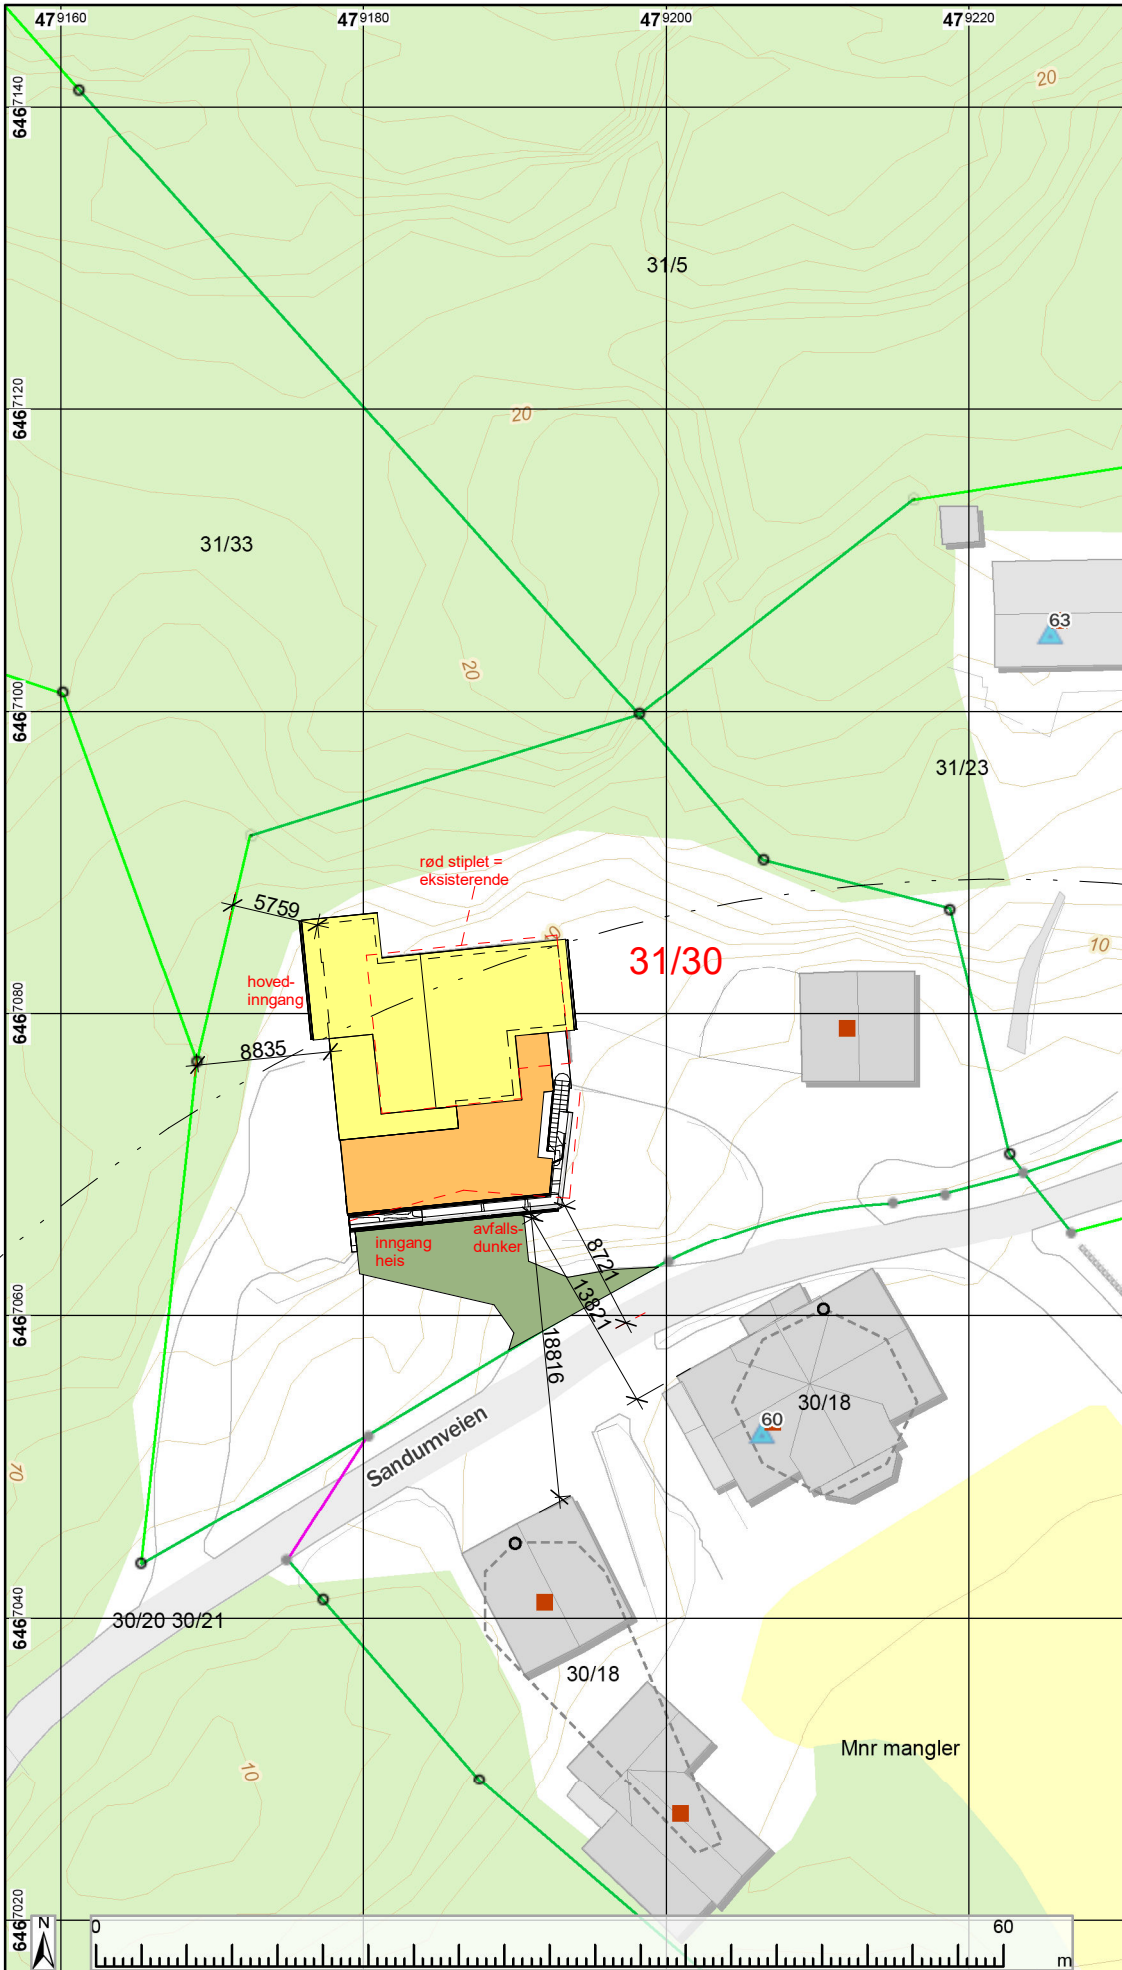

Målestokk 1 : 500

12.09.2025