
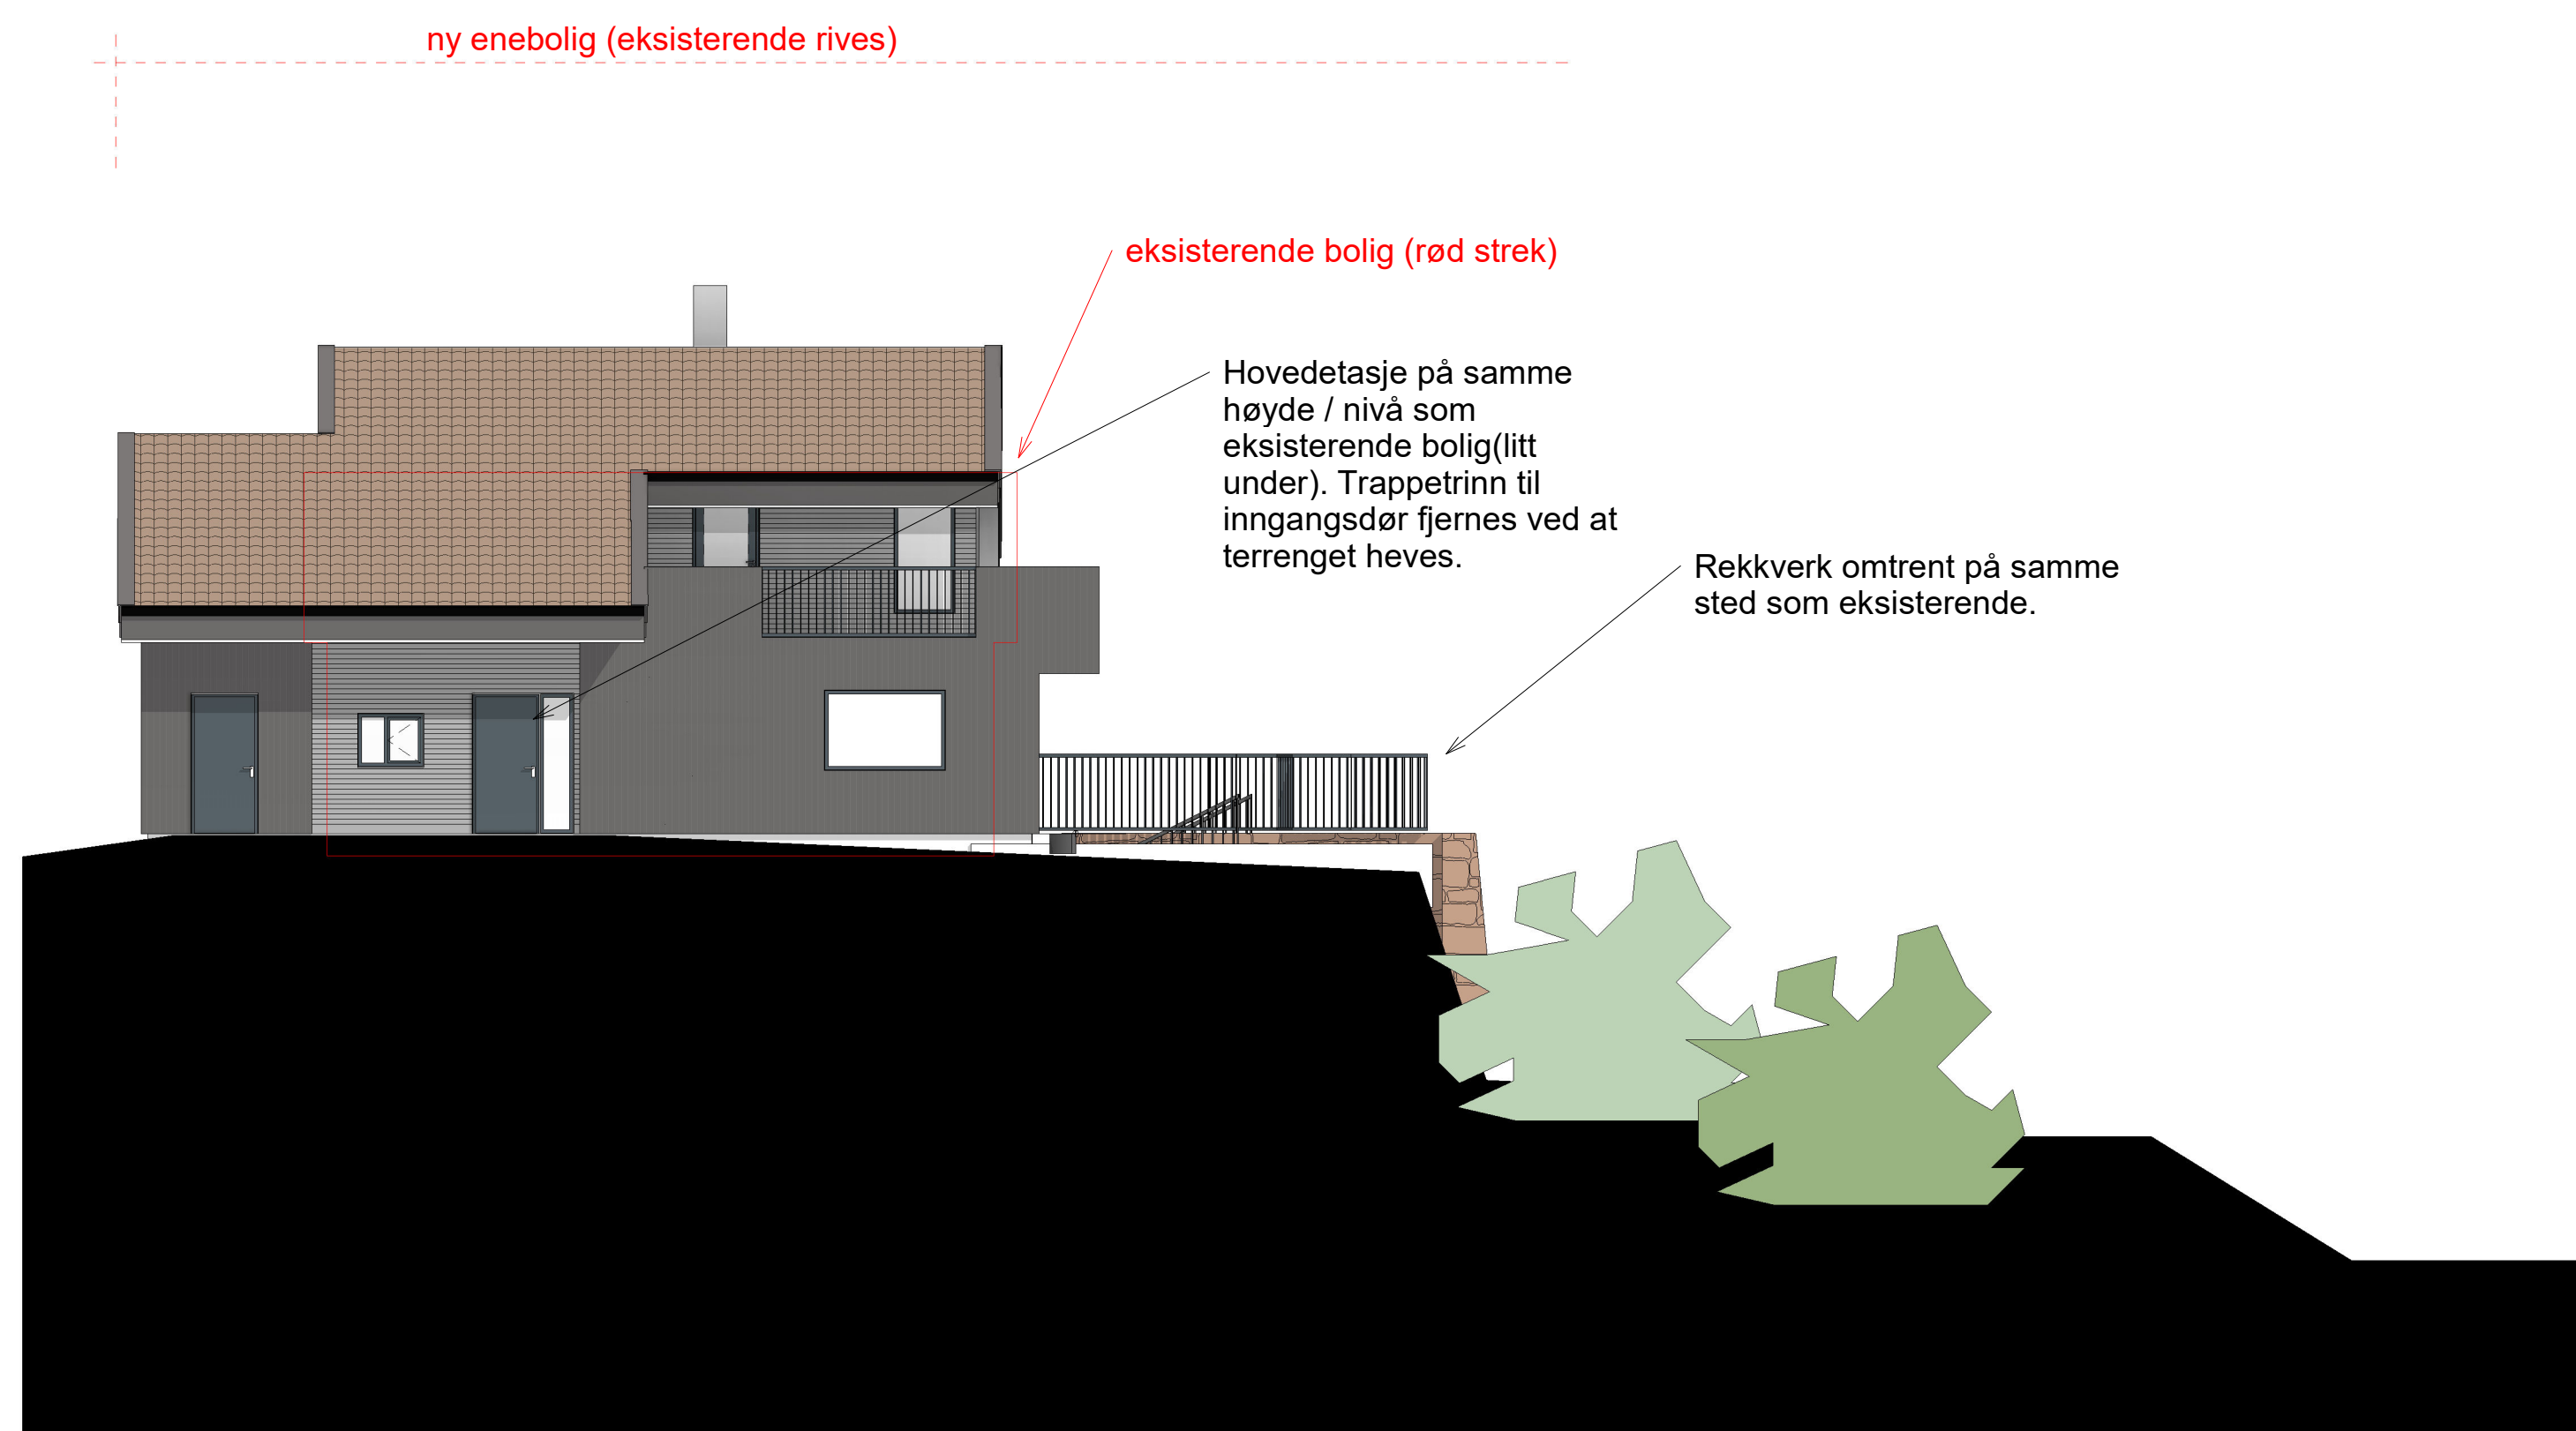


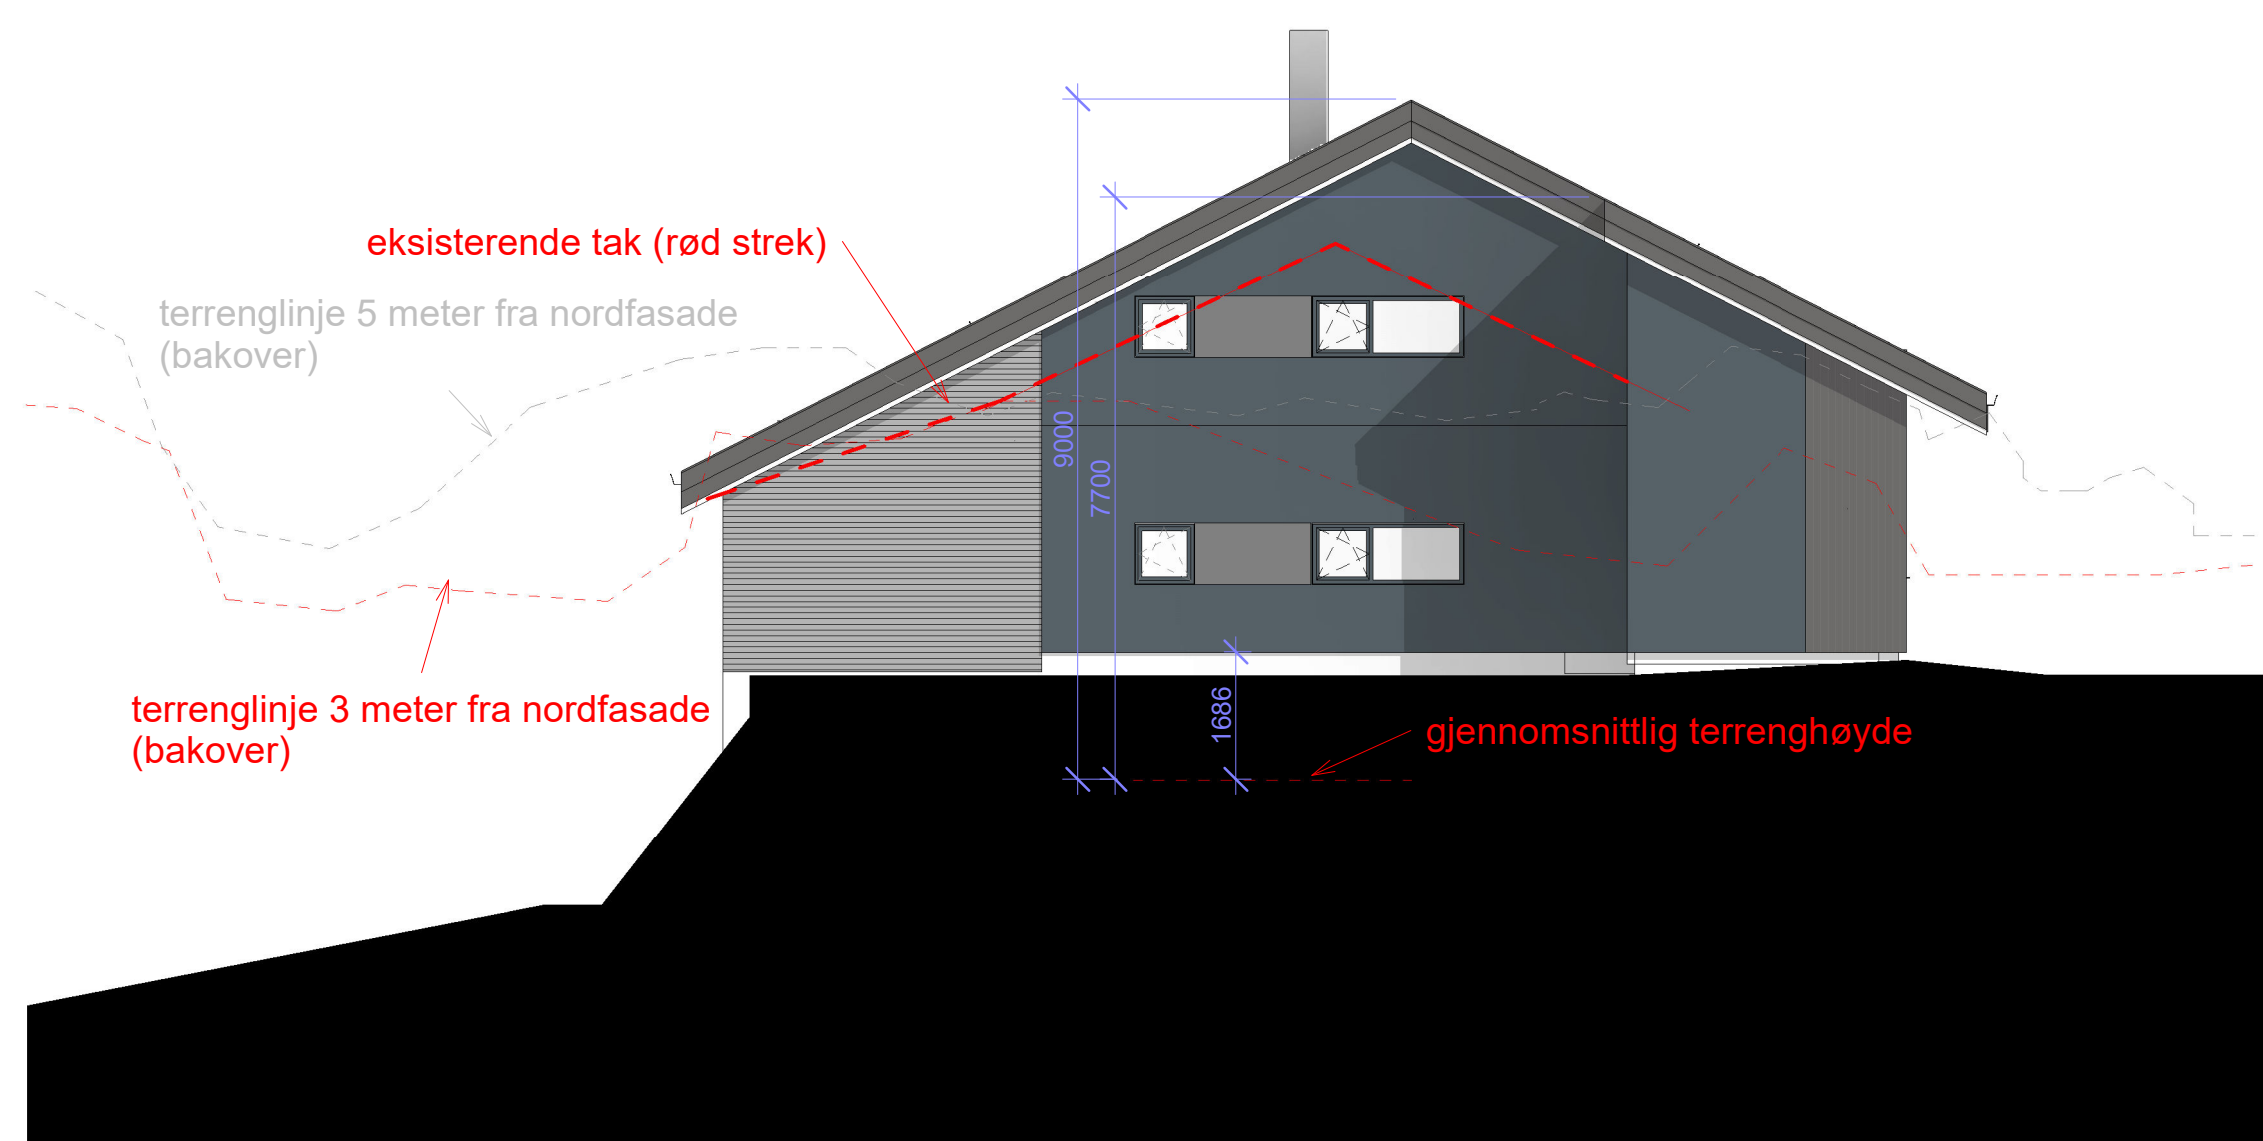

Tegningsnummer	A.200.42.101	Rev.nr
Tegningsstittel Fasader farger		
Prosjekt Per Olav Pettersen Sandum 2024		
Tegningsstatus Søknad		
	Prosjektnummer 0001	
	G.nr / B.nr	
	Målestokk	
	Dato 01.10.25	
	Tegnet av HAZ	Kontroll HAZ
Tegningsnummer A.200.42.101		Rev.nr
Tegningsstittel Fasader farger		