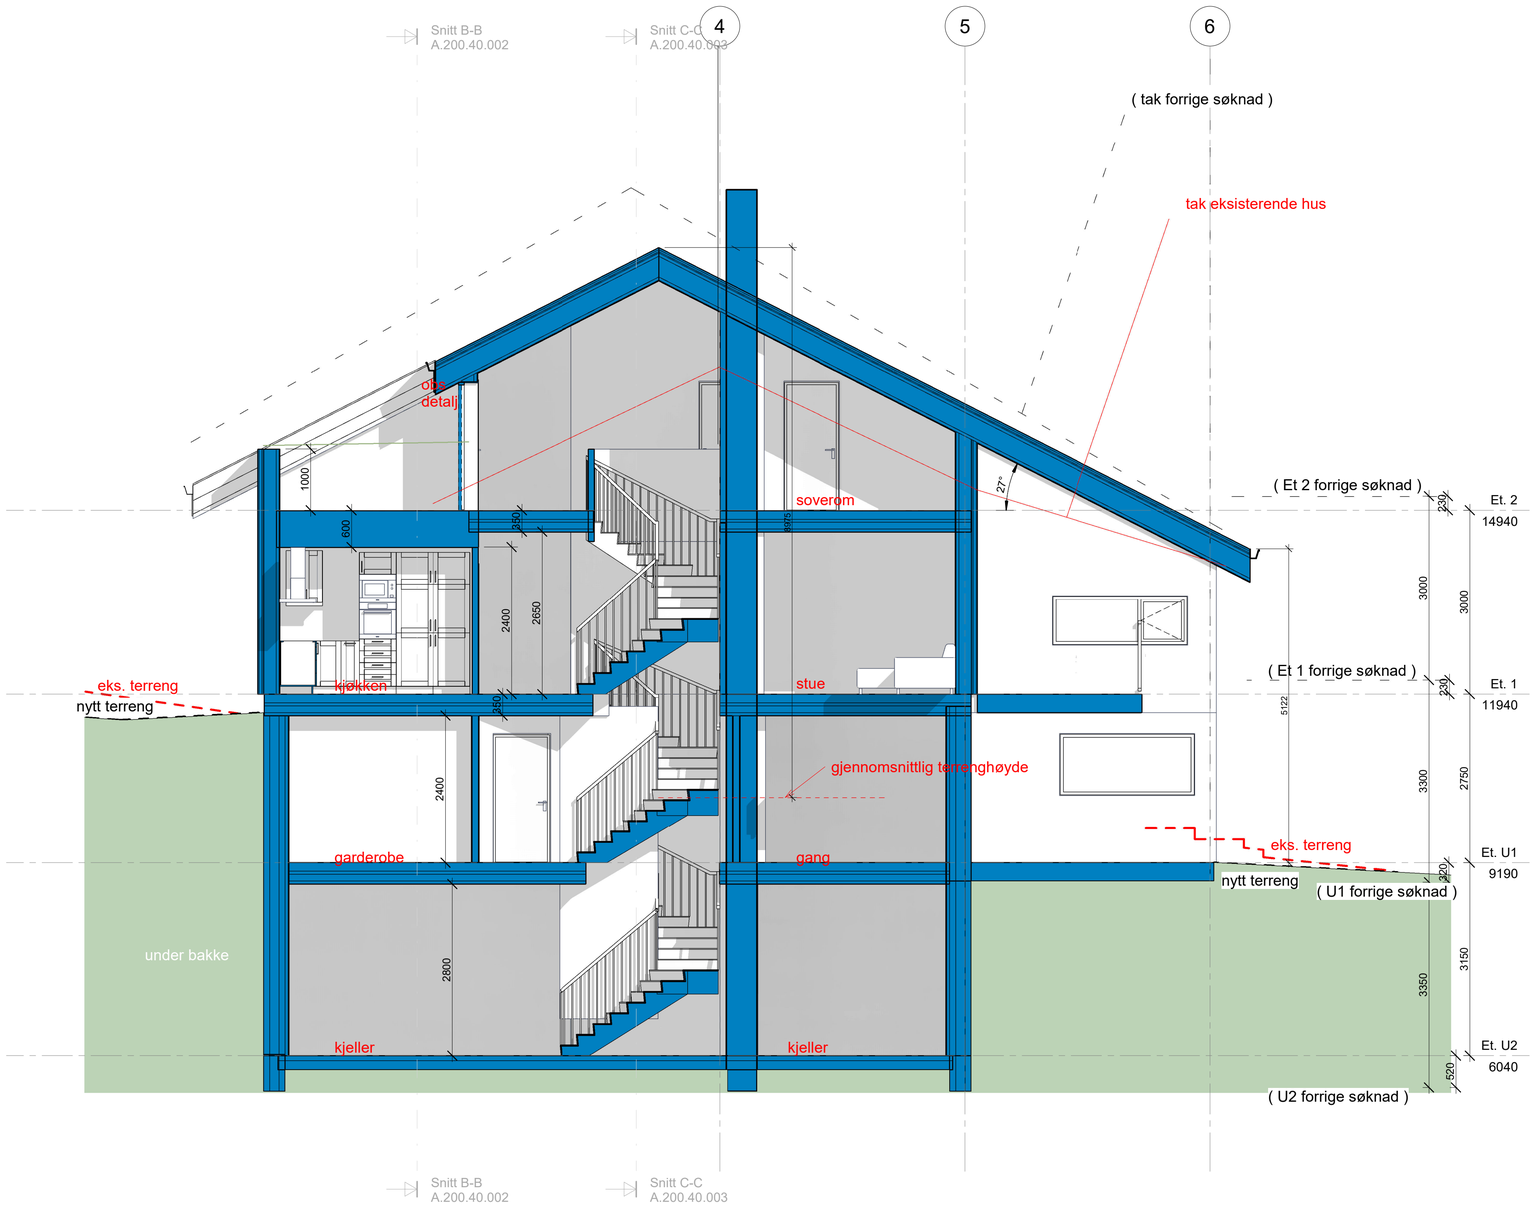

1:50 0,5 1 2 5

Tegningsnummer	A.200.40.001
Rev.nr	
Tegningstittel	Snitt A

Kontr. | Tegnet | Dato | Revisjon (endring) | Rev.nr

Prosjekt
Per Olav Pettersen
Sandum 2024

Tegningsstatus
Søknad

Prosjektnummer	0001
G.nr / B.nr	
Målestokk	
Dato	01.10.25
Tegnet av	HAZ
Kontroll	HAZ

Tegningsnummer	A.200.40.001
Rev.nr	
Tegningstittel	Snitt A

A1