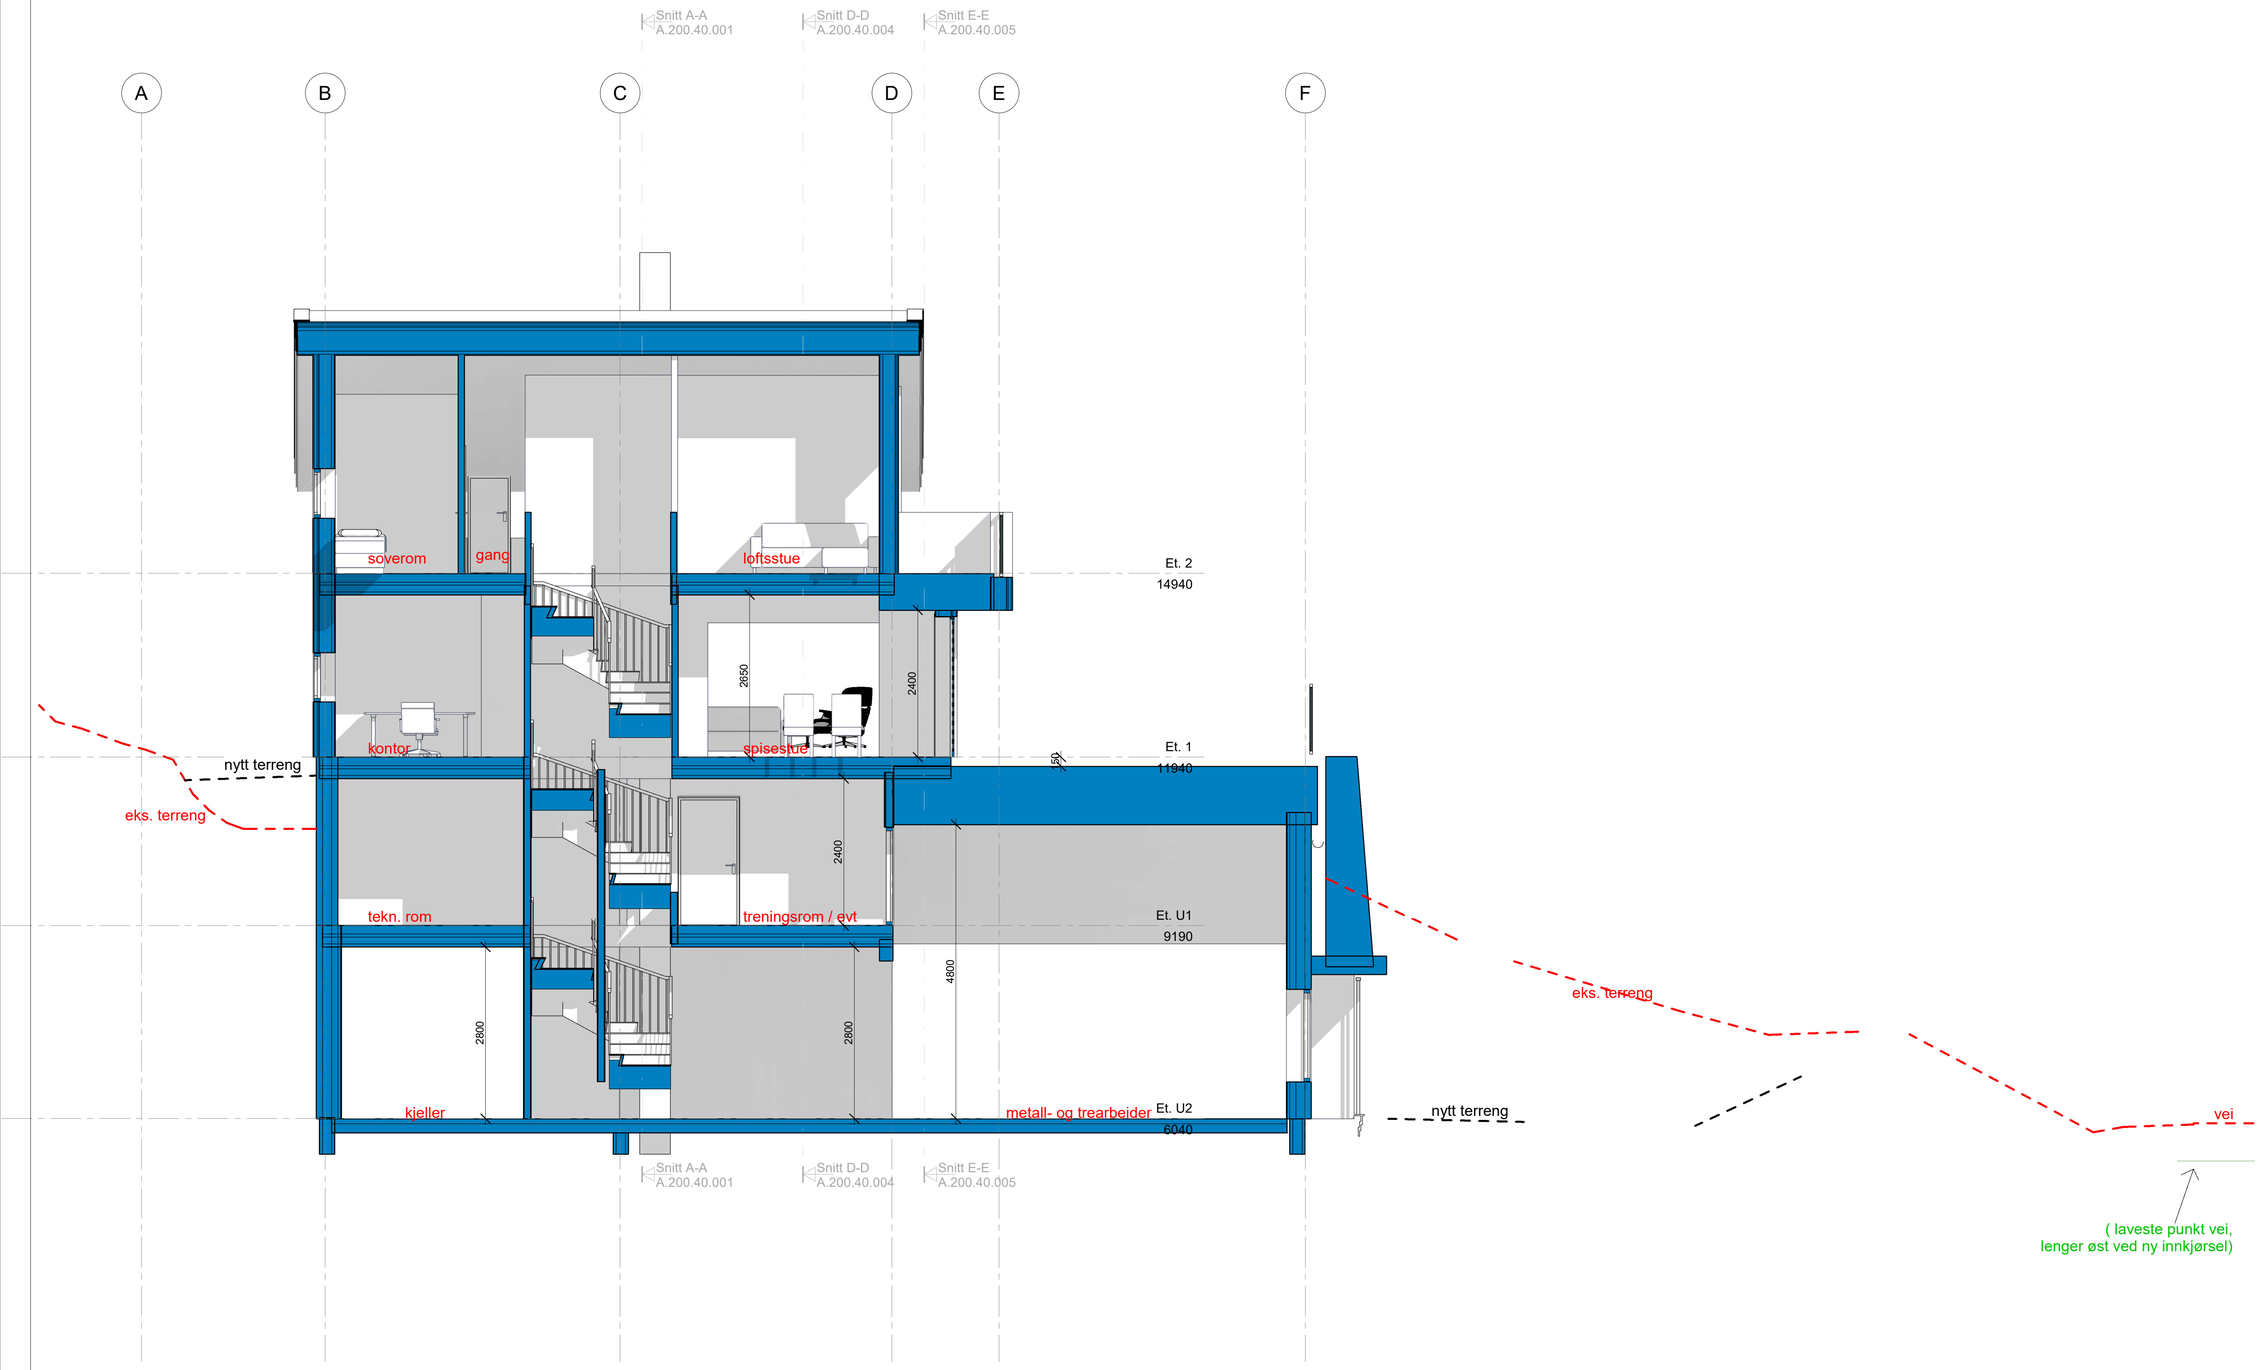

Tegningsnummer	A.200.40.003
Rev.nr	
Tegningstittel	Snitt C

Kontr.
Tegnet
Dato
Revisjon (endring)
Rev.nr

Prosjekt
Per Olav Pettersen
Sandum 2024

Tegningsstatus
Søknad

Prosjektnummer
0001

G.nr / B.nr

Målestokk

Dato
01.10.25

Tegnet av
HAZ

Kontroll
HAZ

Tegningsnummer
A.200.40.003
Rev.nr
Tegningstittel
Snitt C

A1