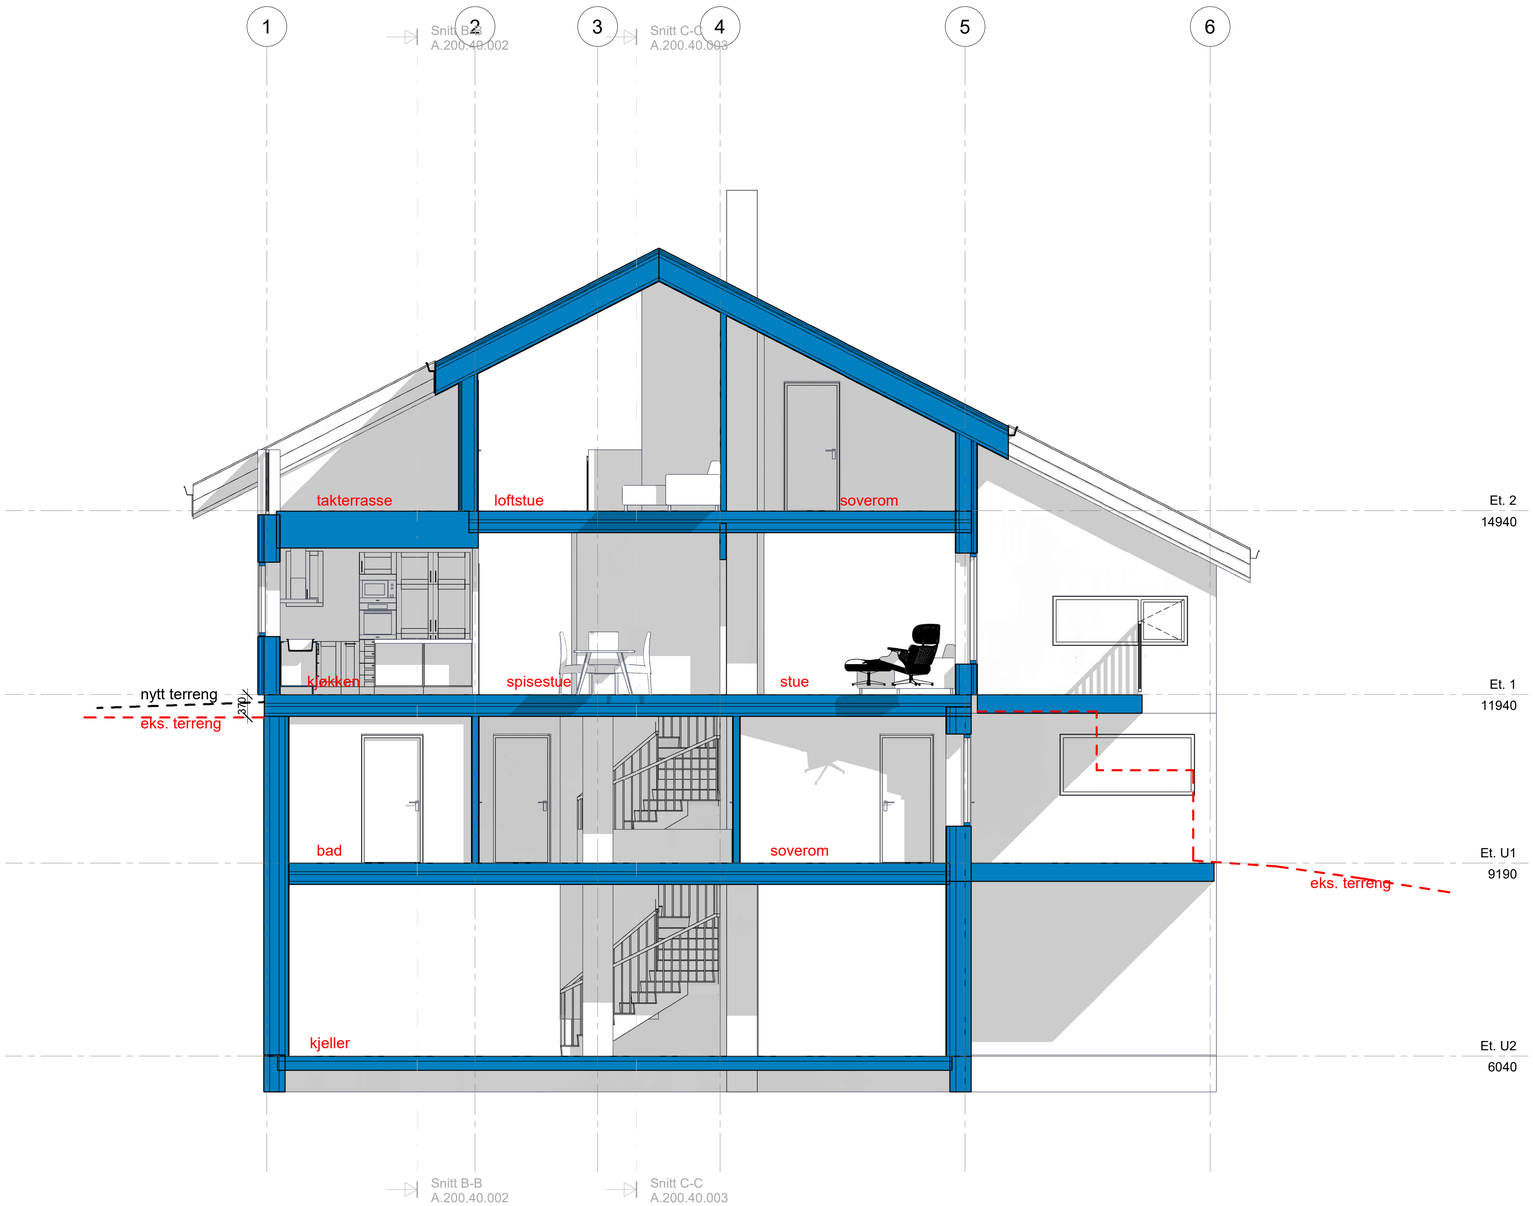

1:50 0,5 1 2 5

Tegningsnummer	A.200.40.004
Rev.nr	
Tegningstittel	Snitt D

Rev.nr	Revisjon (endring)	Dato	Tegnet	Kontr.

Prosjekt
Per Olav Pettersen
Sandum 2024

Tegningsstastus
Søknad

Prosjektnummer	0001
G.nr / B.nr	
Målestokk	
Dato	01.10.25
Tegnet av	HAZ
Kontroll	HAZ

Tegningsnummer	A.200.40.004
Rev.nr	
Tegningstittel	Snitt D

A1