


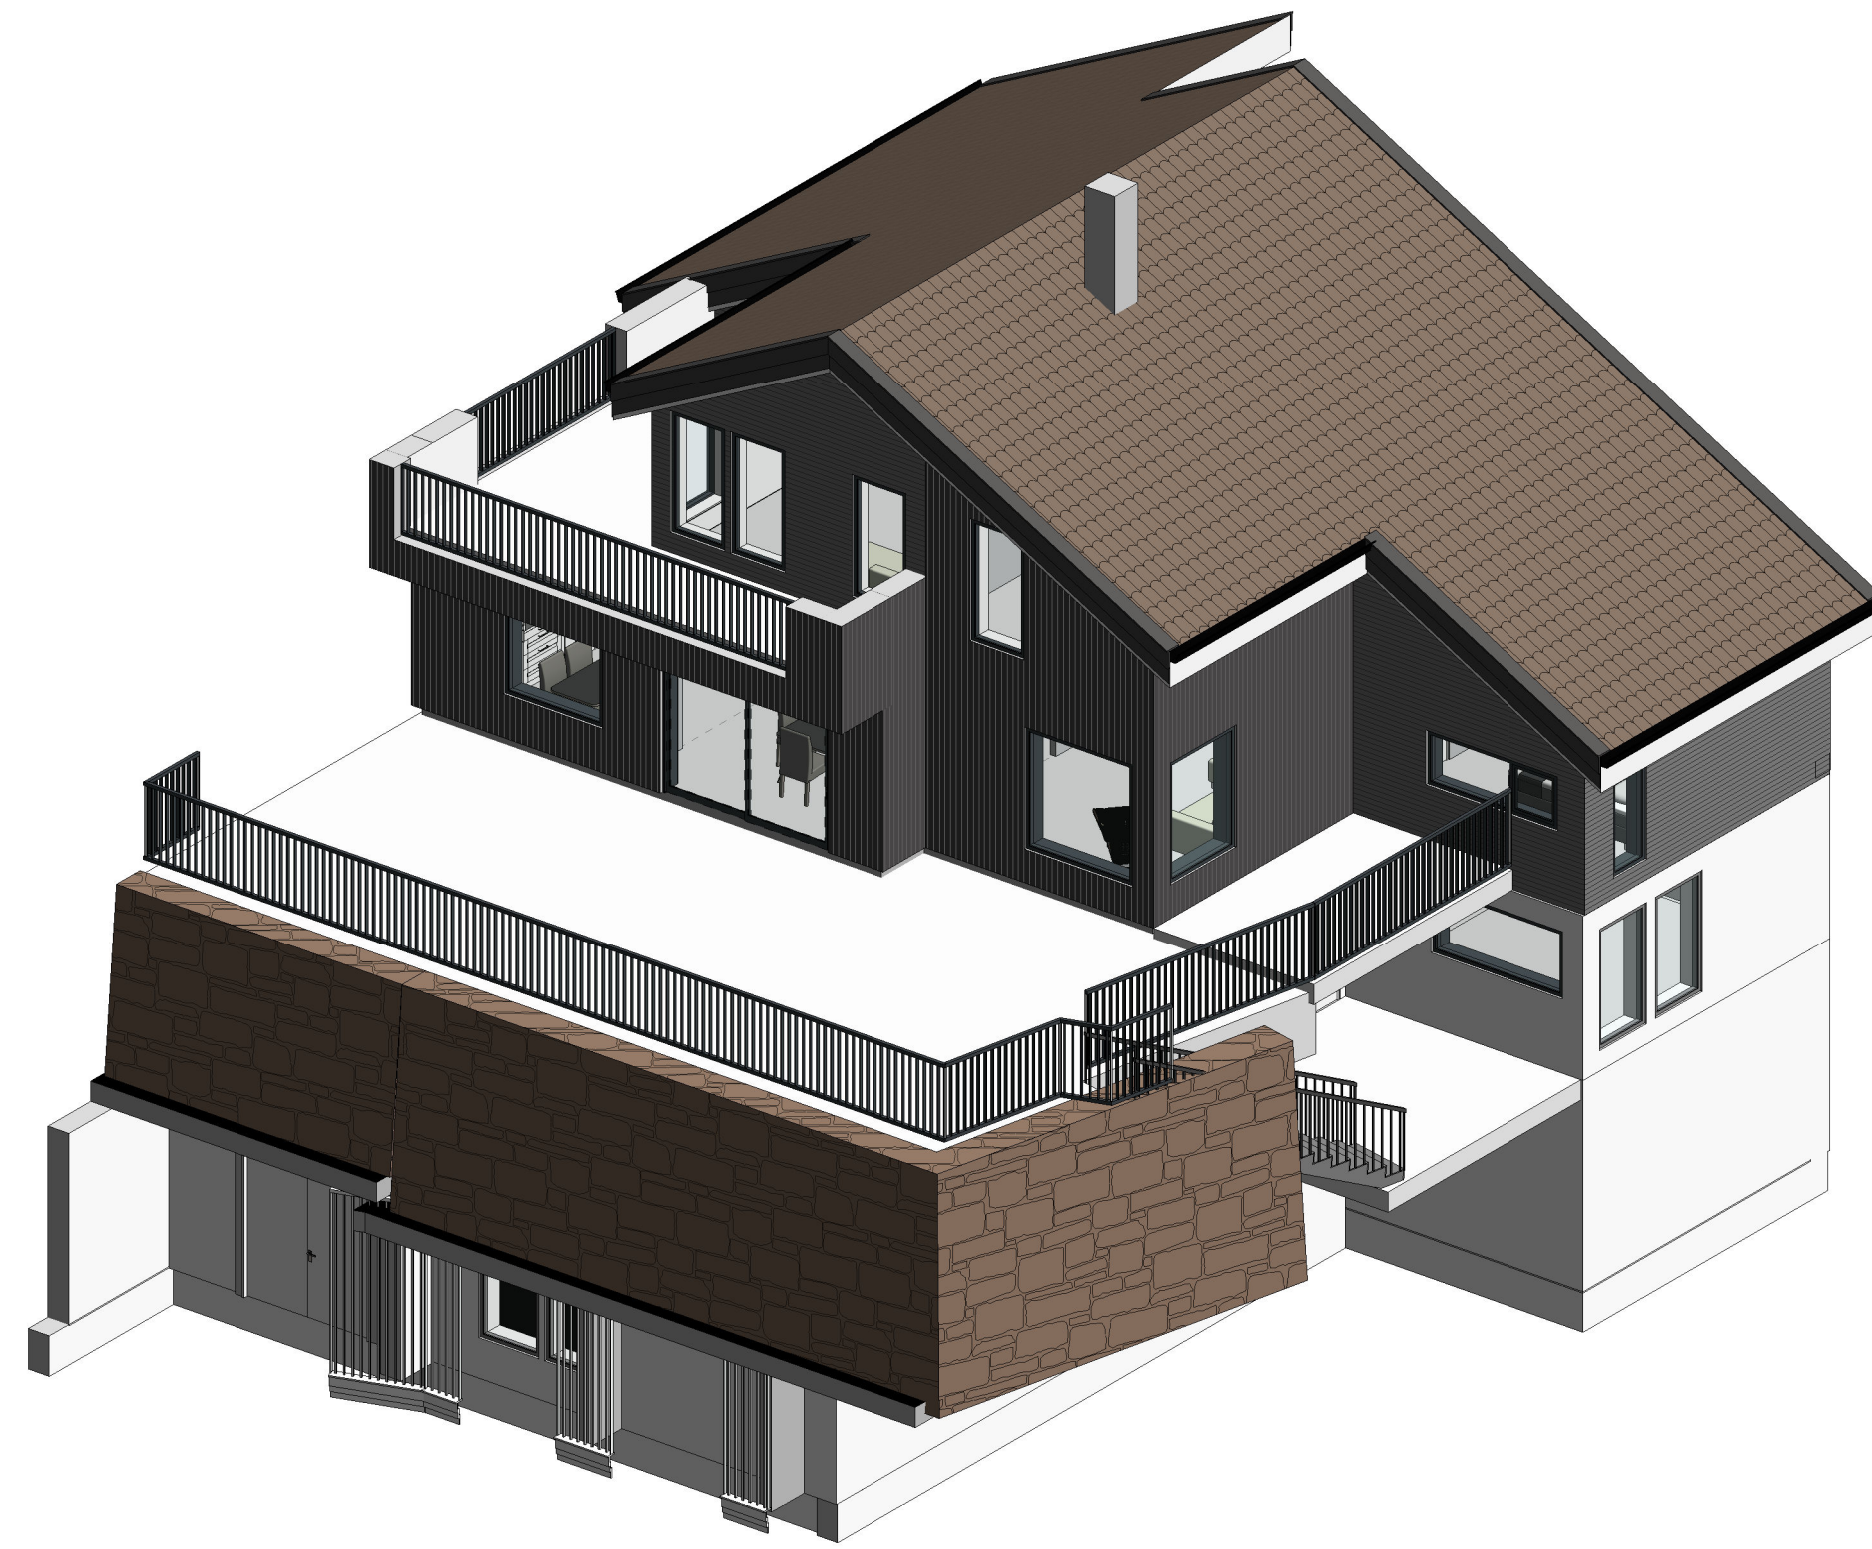

3D-2



3D-2 Overlay

Nederste illustrasjonen viser nytt og eksisterende lagt opp på hverandre.

Formen på huset er ment å være veldig lik eksisterende form. Taket er noe høyere for å få en grei etasje oppe.

Det er noe tilbygg mot øst, vindfang, kjøkken, bad, vaskerom, bod.

Ny terrasse er omtrent som tidligere terrasse, men med vinkel lik huset.

(se også google street map)

Tegningsnummer		Rev.nr	
A.200.43.001			
Tegningstittel			
3D			
		Rev.nr	Dato
		Tegnet	Kont