




nytt og gammelt vist sammen


Fra sjøen

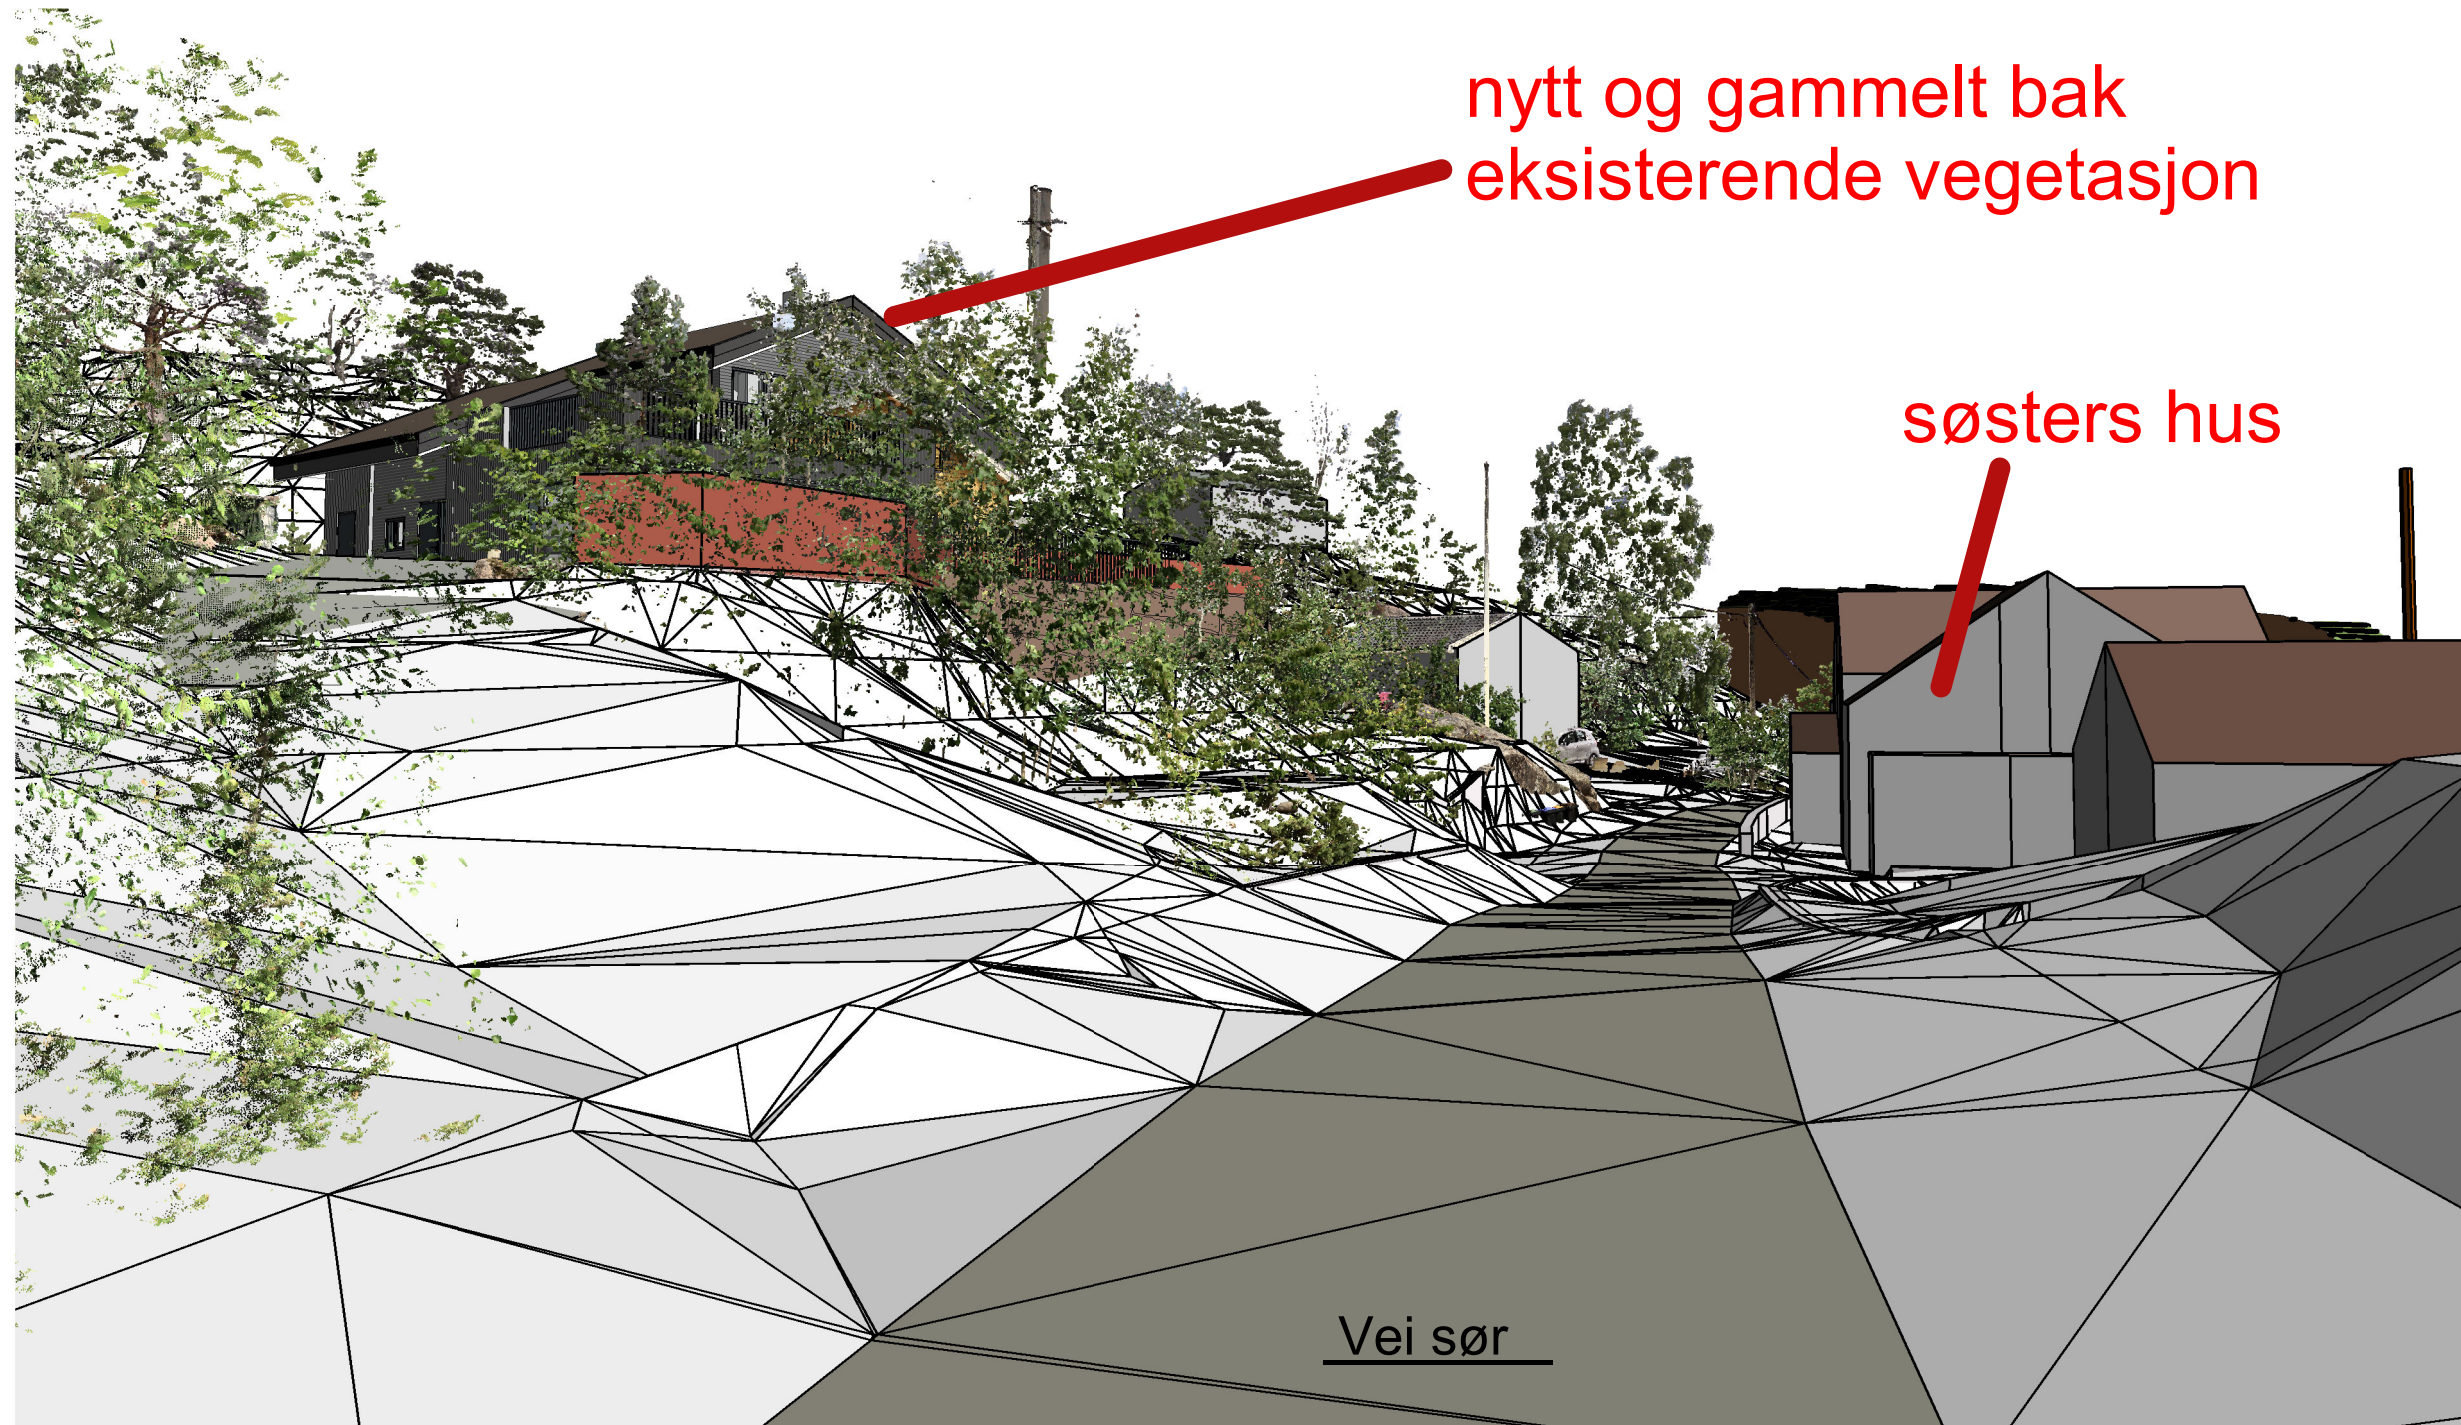

nytt og gammelt bak
eksisterende vegetasjon

søsters hus


Vei sør

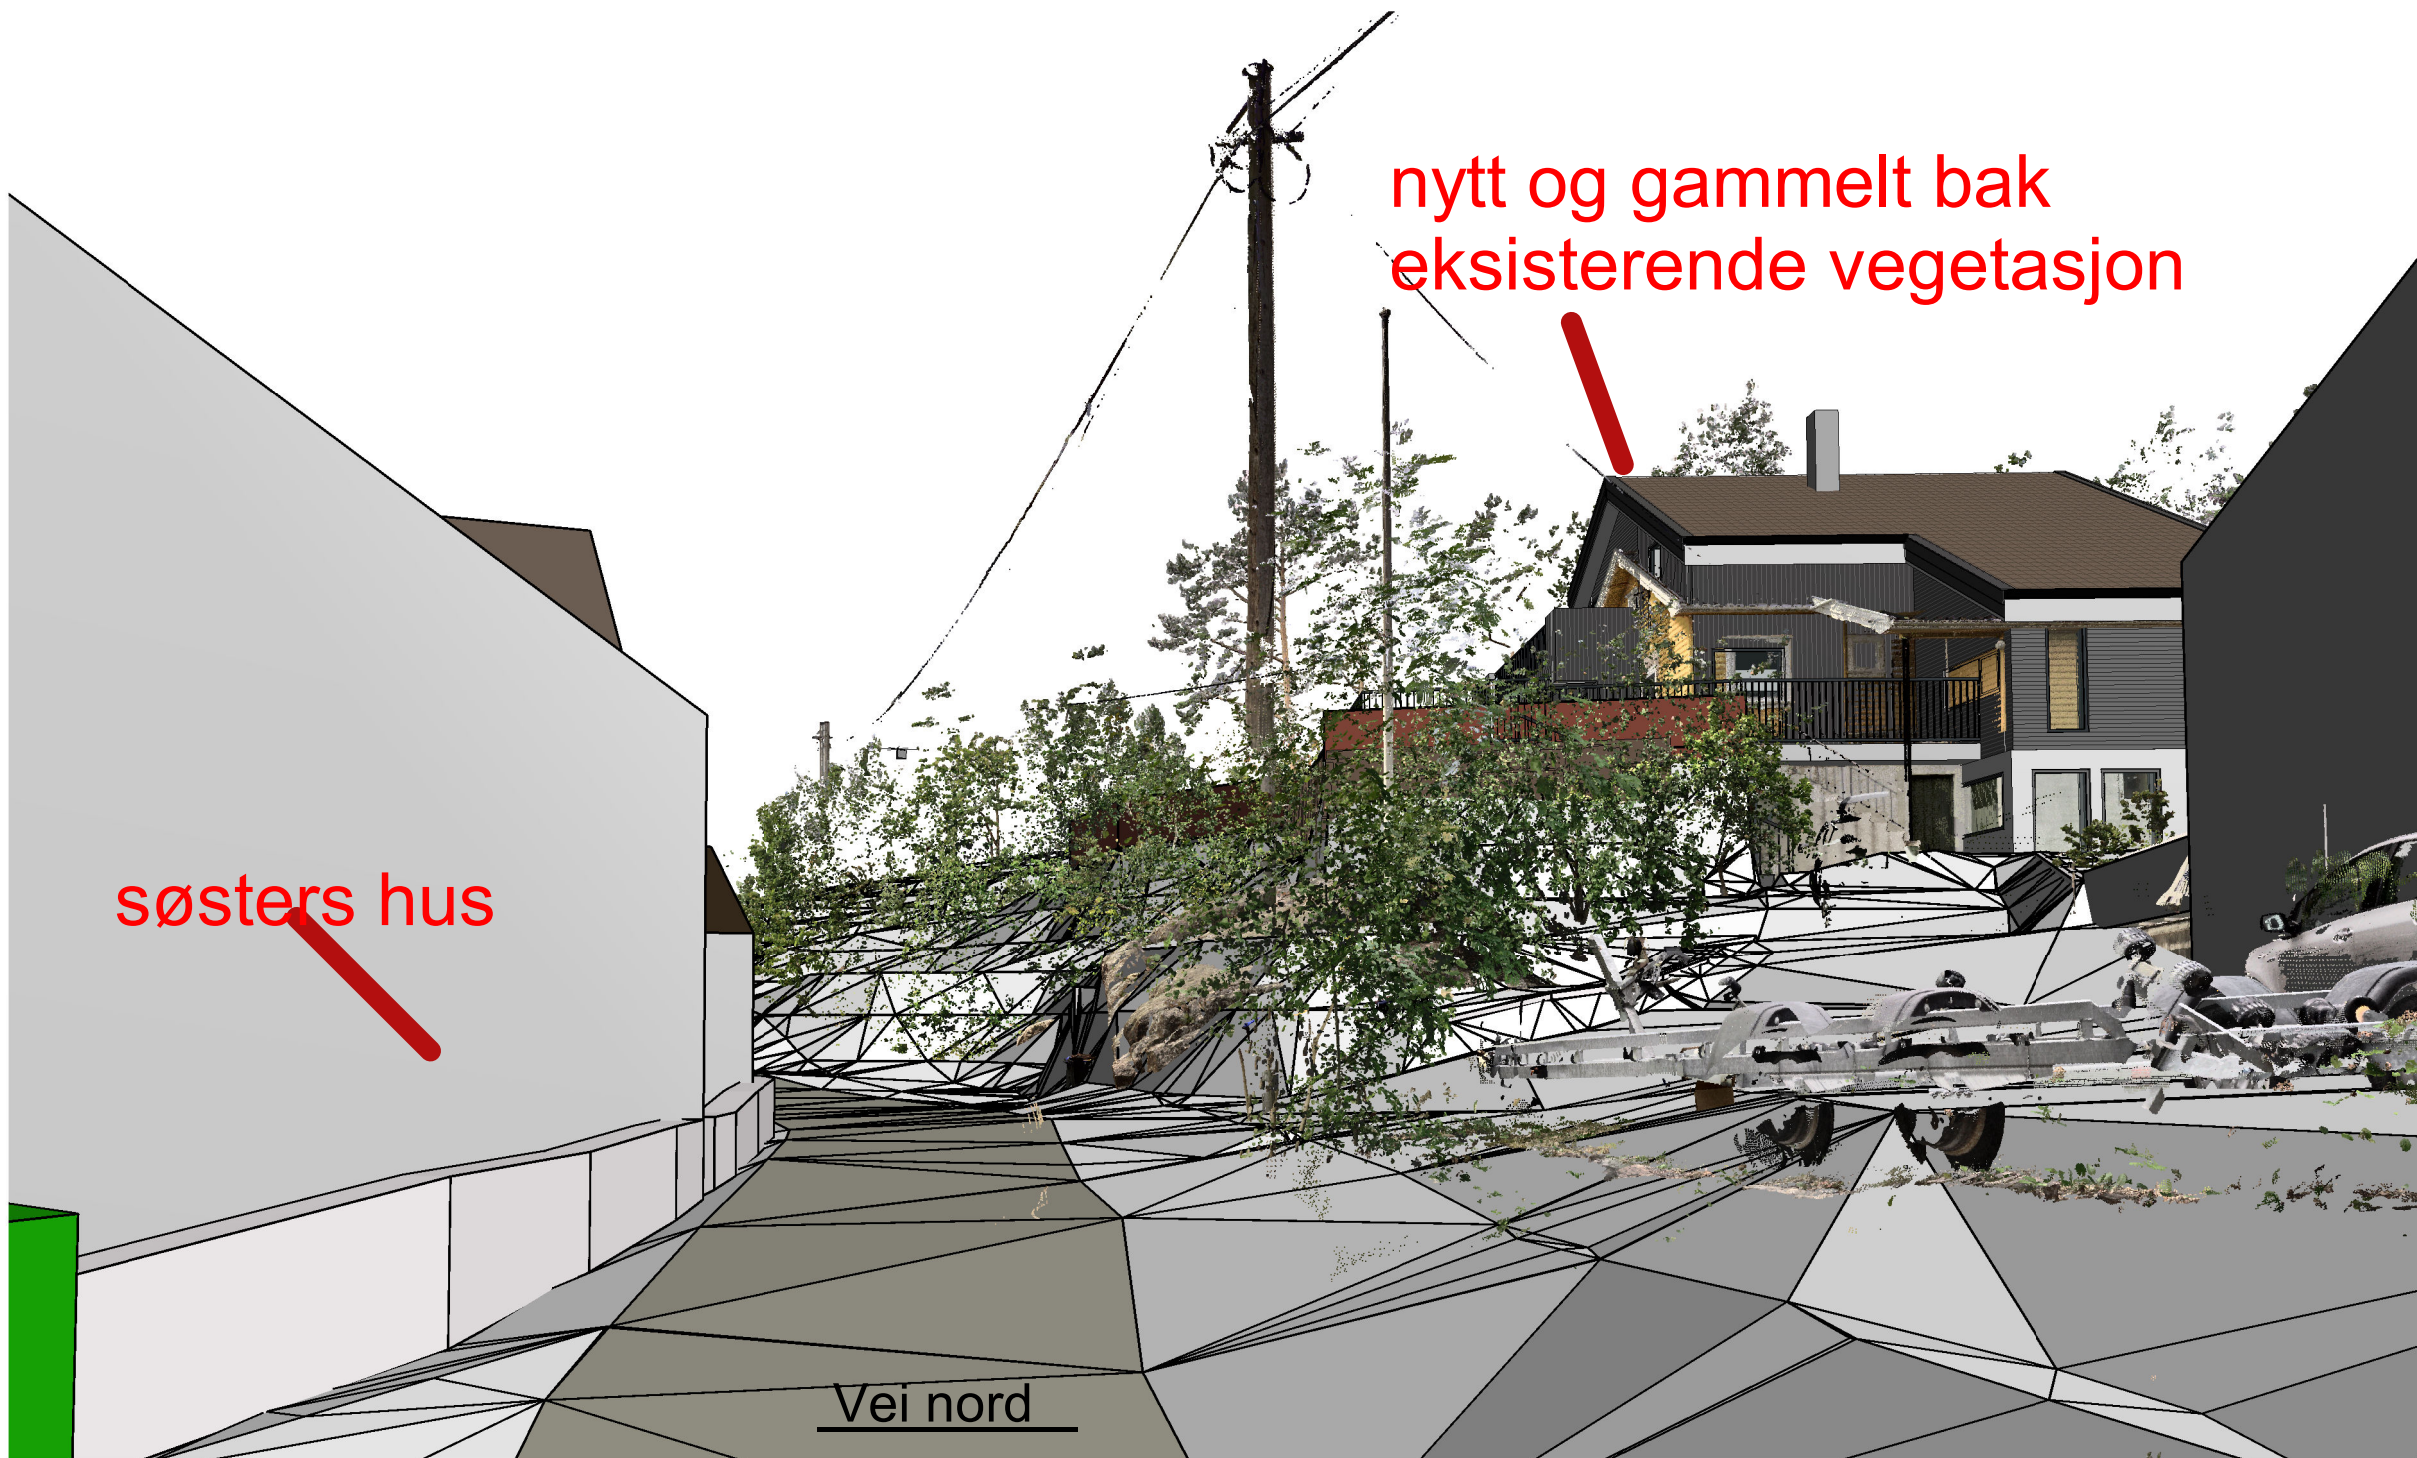

nytt og gammelt bak
eksisterende vegetasjon

søsters hus

Vei nord

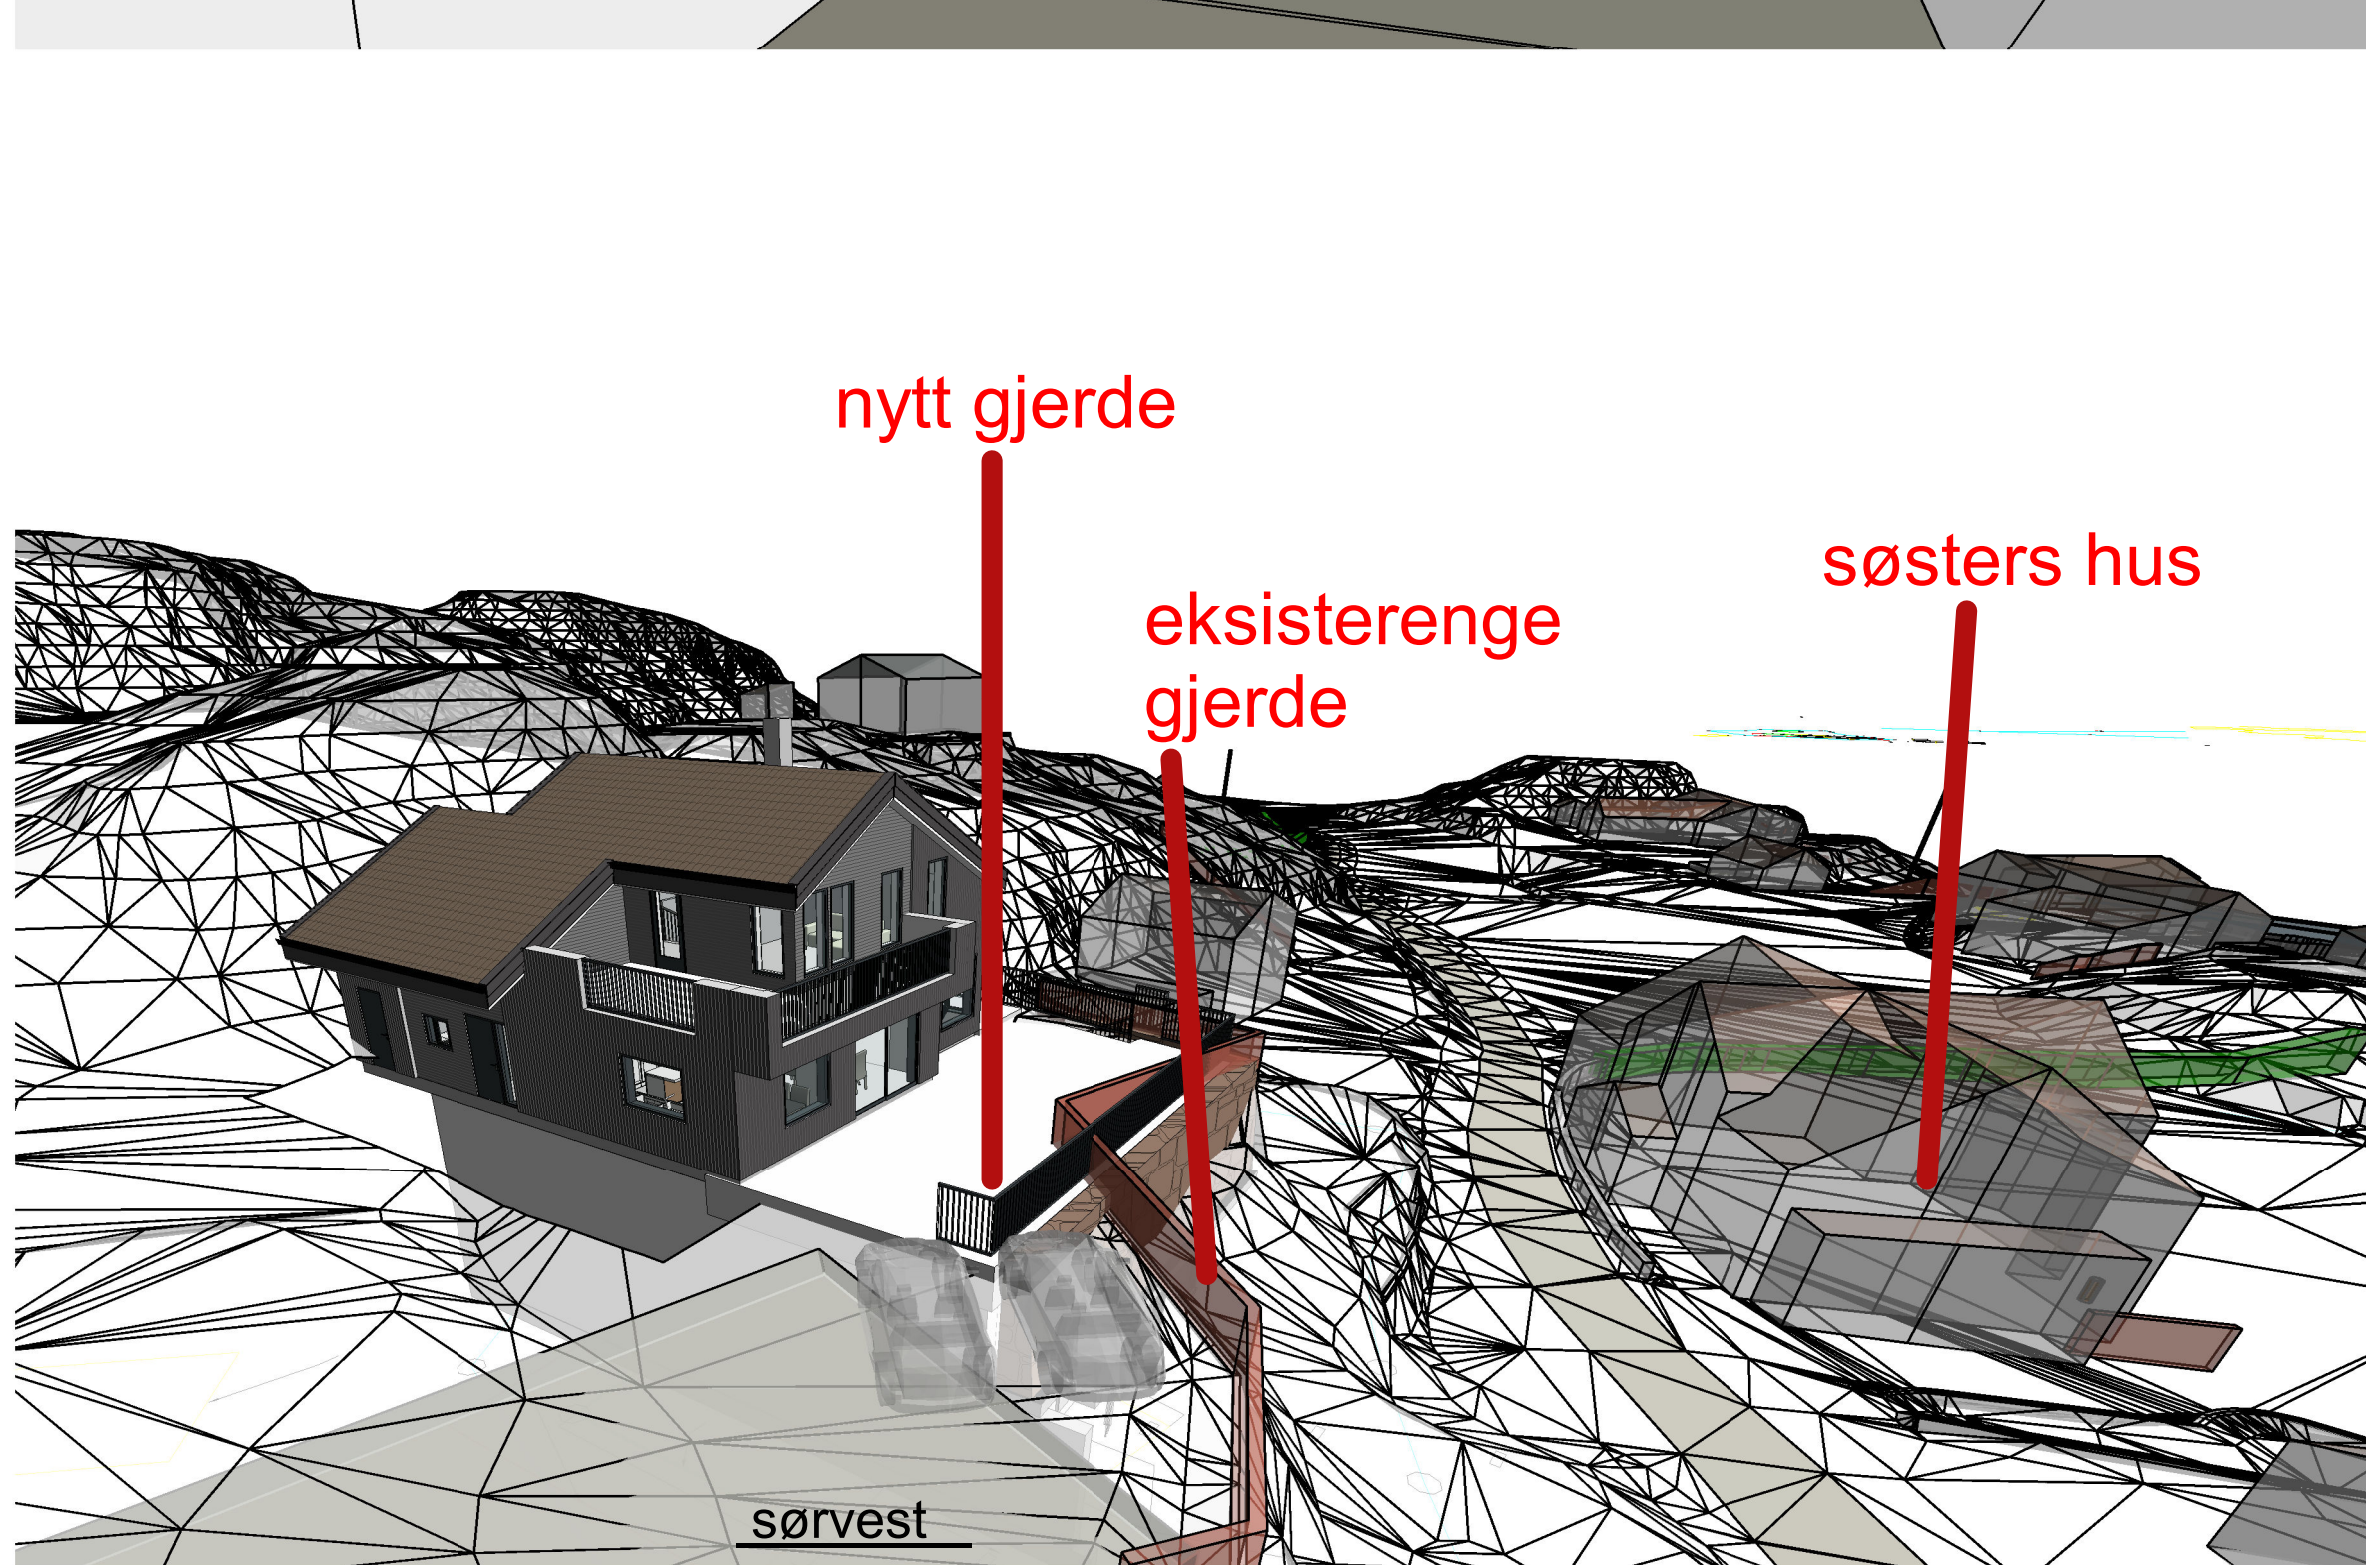


nytt gjerde

eksisterenge
gjerde

søsters hus

sørvest

vegetasjon fjernes
nederste etasje

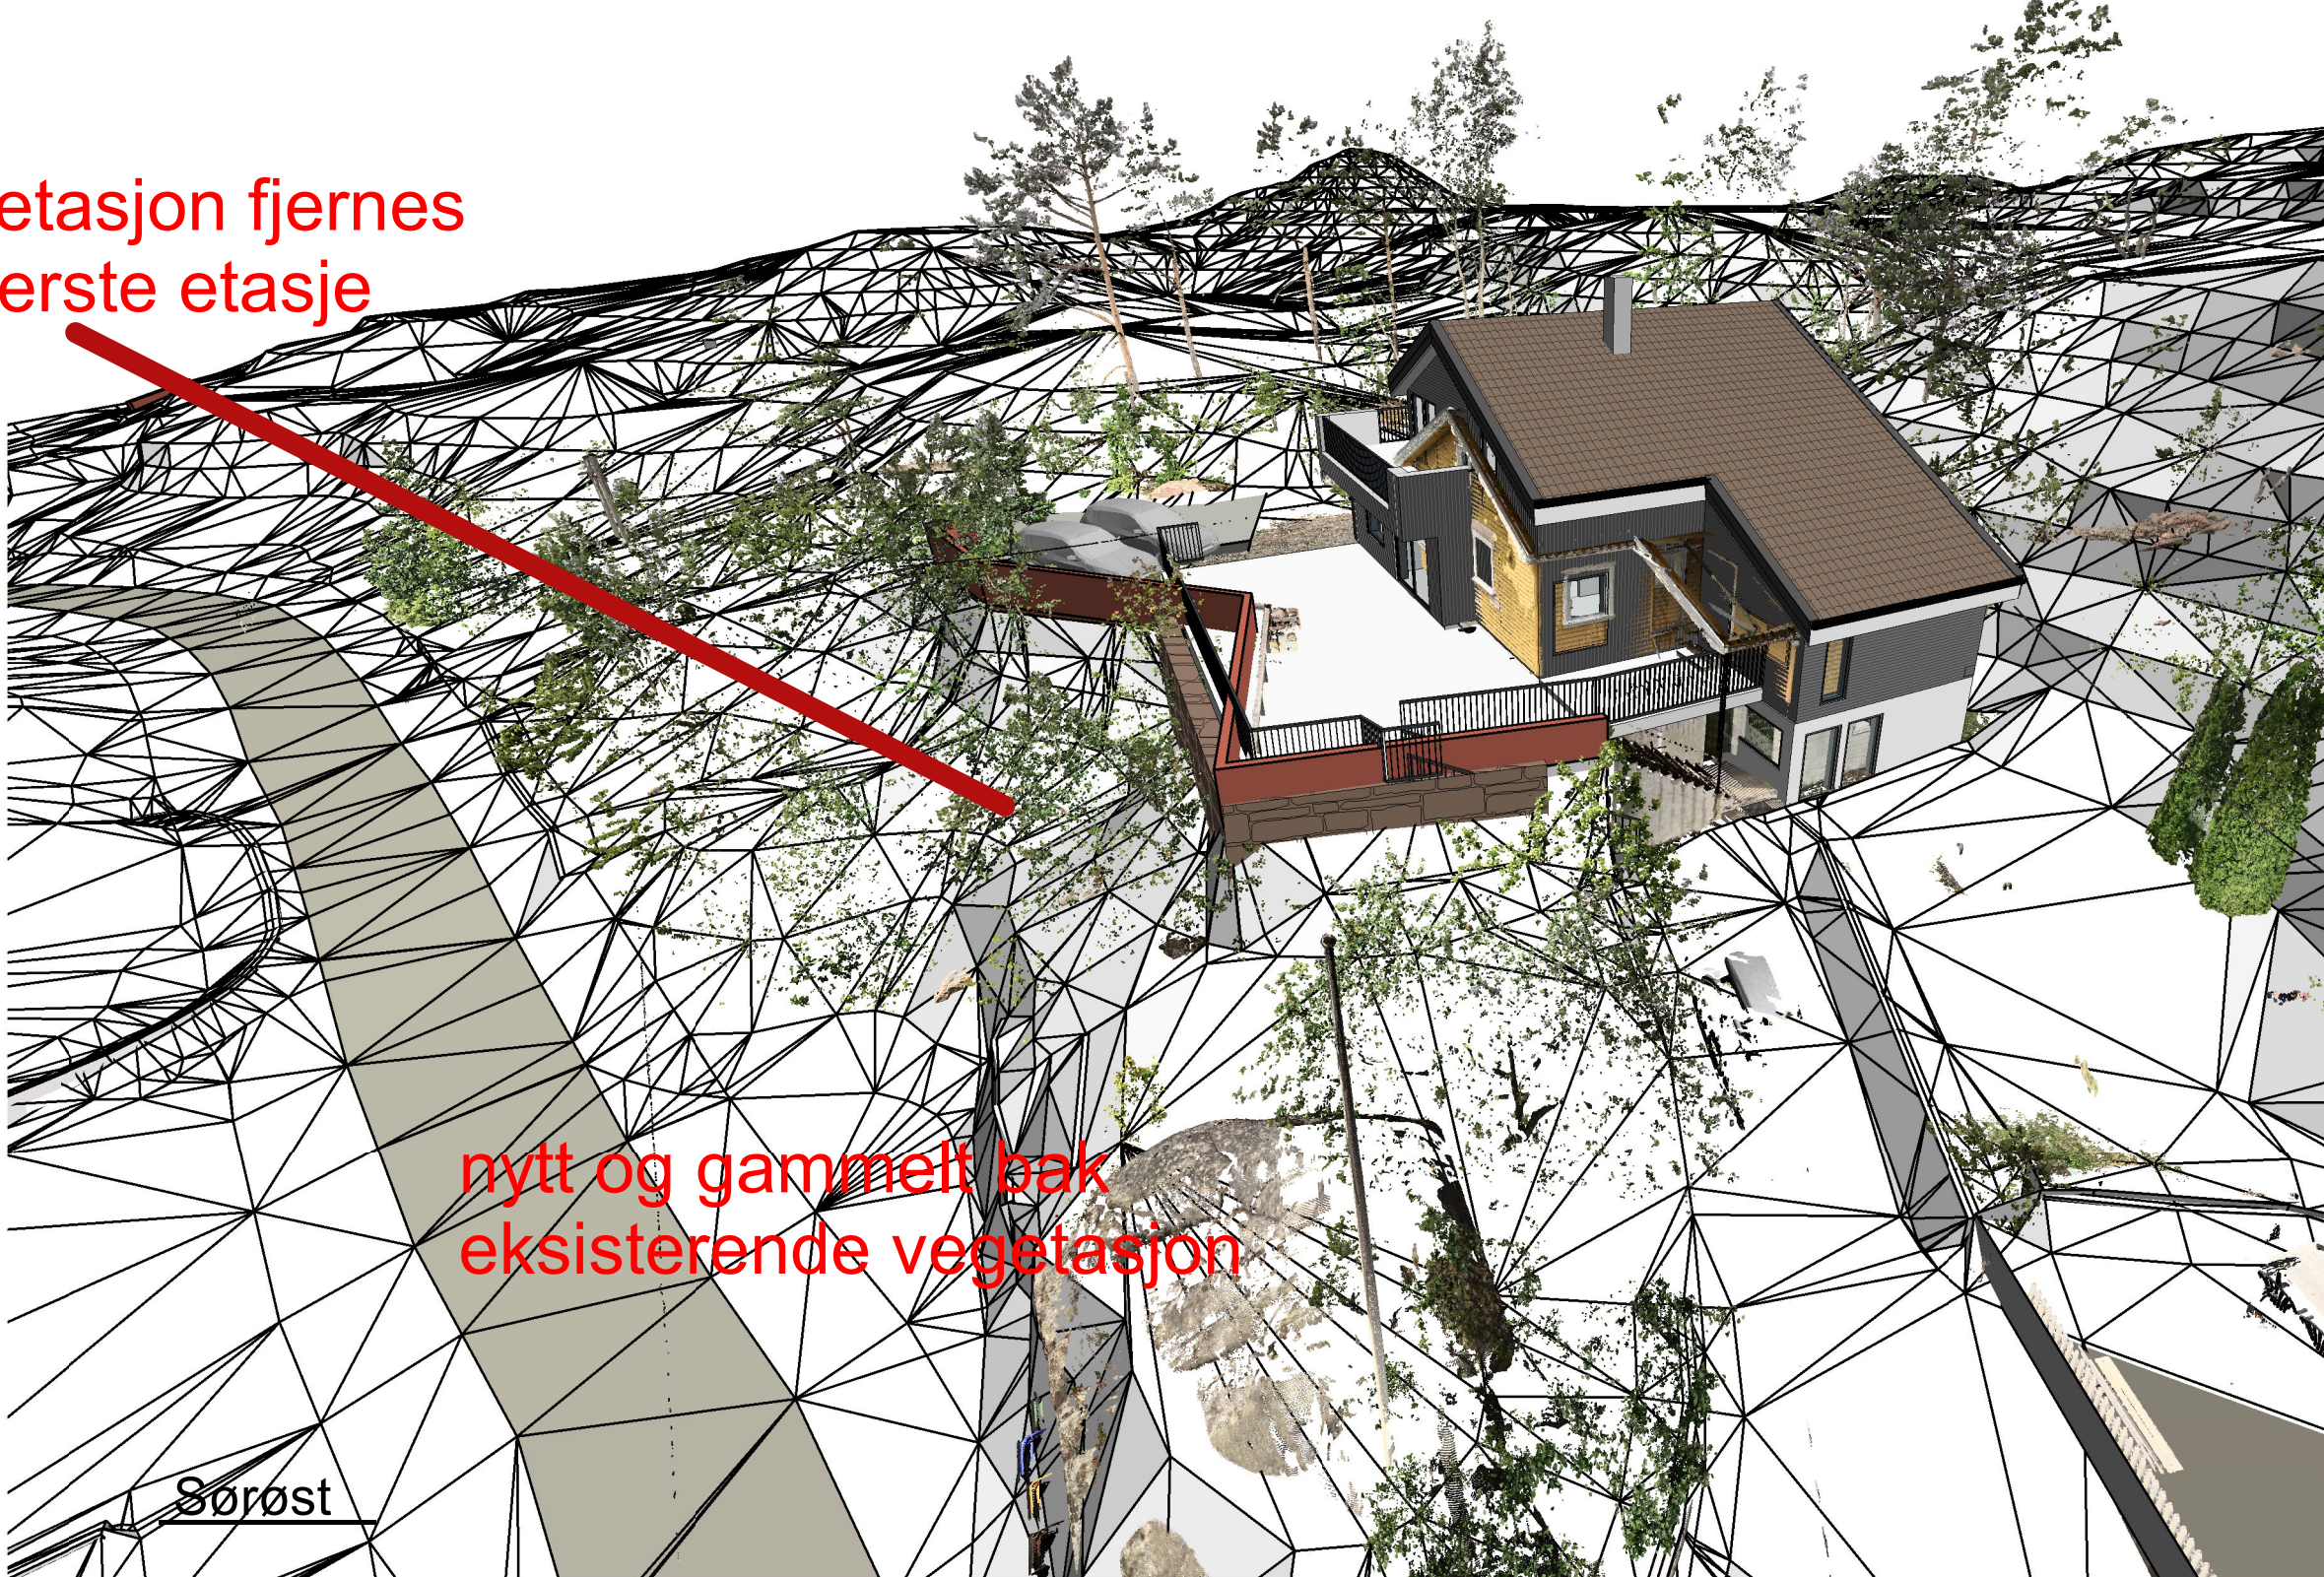

nytt og gammelt bak
eksisterende vegetasjon

Sørøst

Tegningsnummer	Rev.nr
A.200.43.002	
Tegningstittel	
3D Nytt og gammelt	

Kont.
Tegnet
Dato
Revisjon / endring
Rev.nr

Prosjekt
Per Olav Pettersen Sandum 2024

Tegningsstatus

Søknad

	Prosjektnummer	
	0001	
	G.nr / B.nr	
	Målestokk	
	Dato	
	01.10.25	
Tegnet av	Kontroll	
HAZ	HAZ	

Tegningsnummer	Rev.nr
A.200.43.002	
Tegningstittel	
3D Nytt og gammelt	