


Nord 1:100

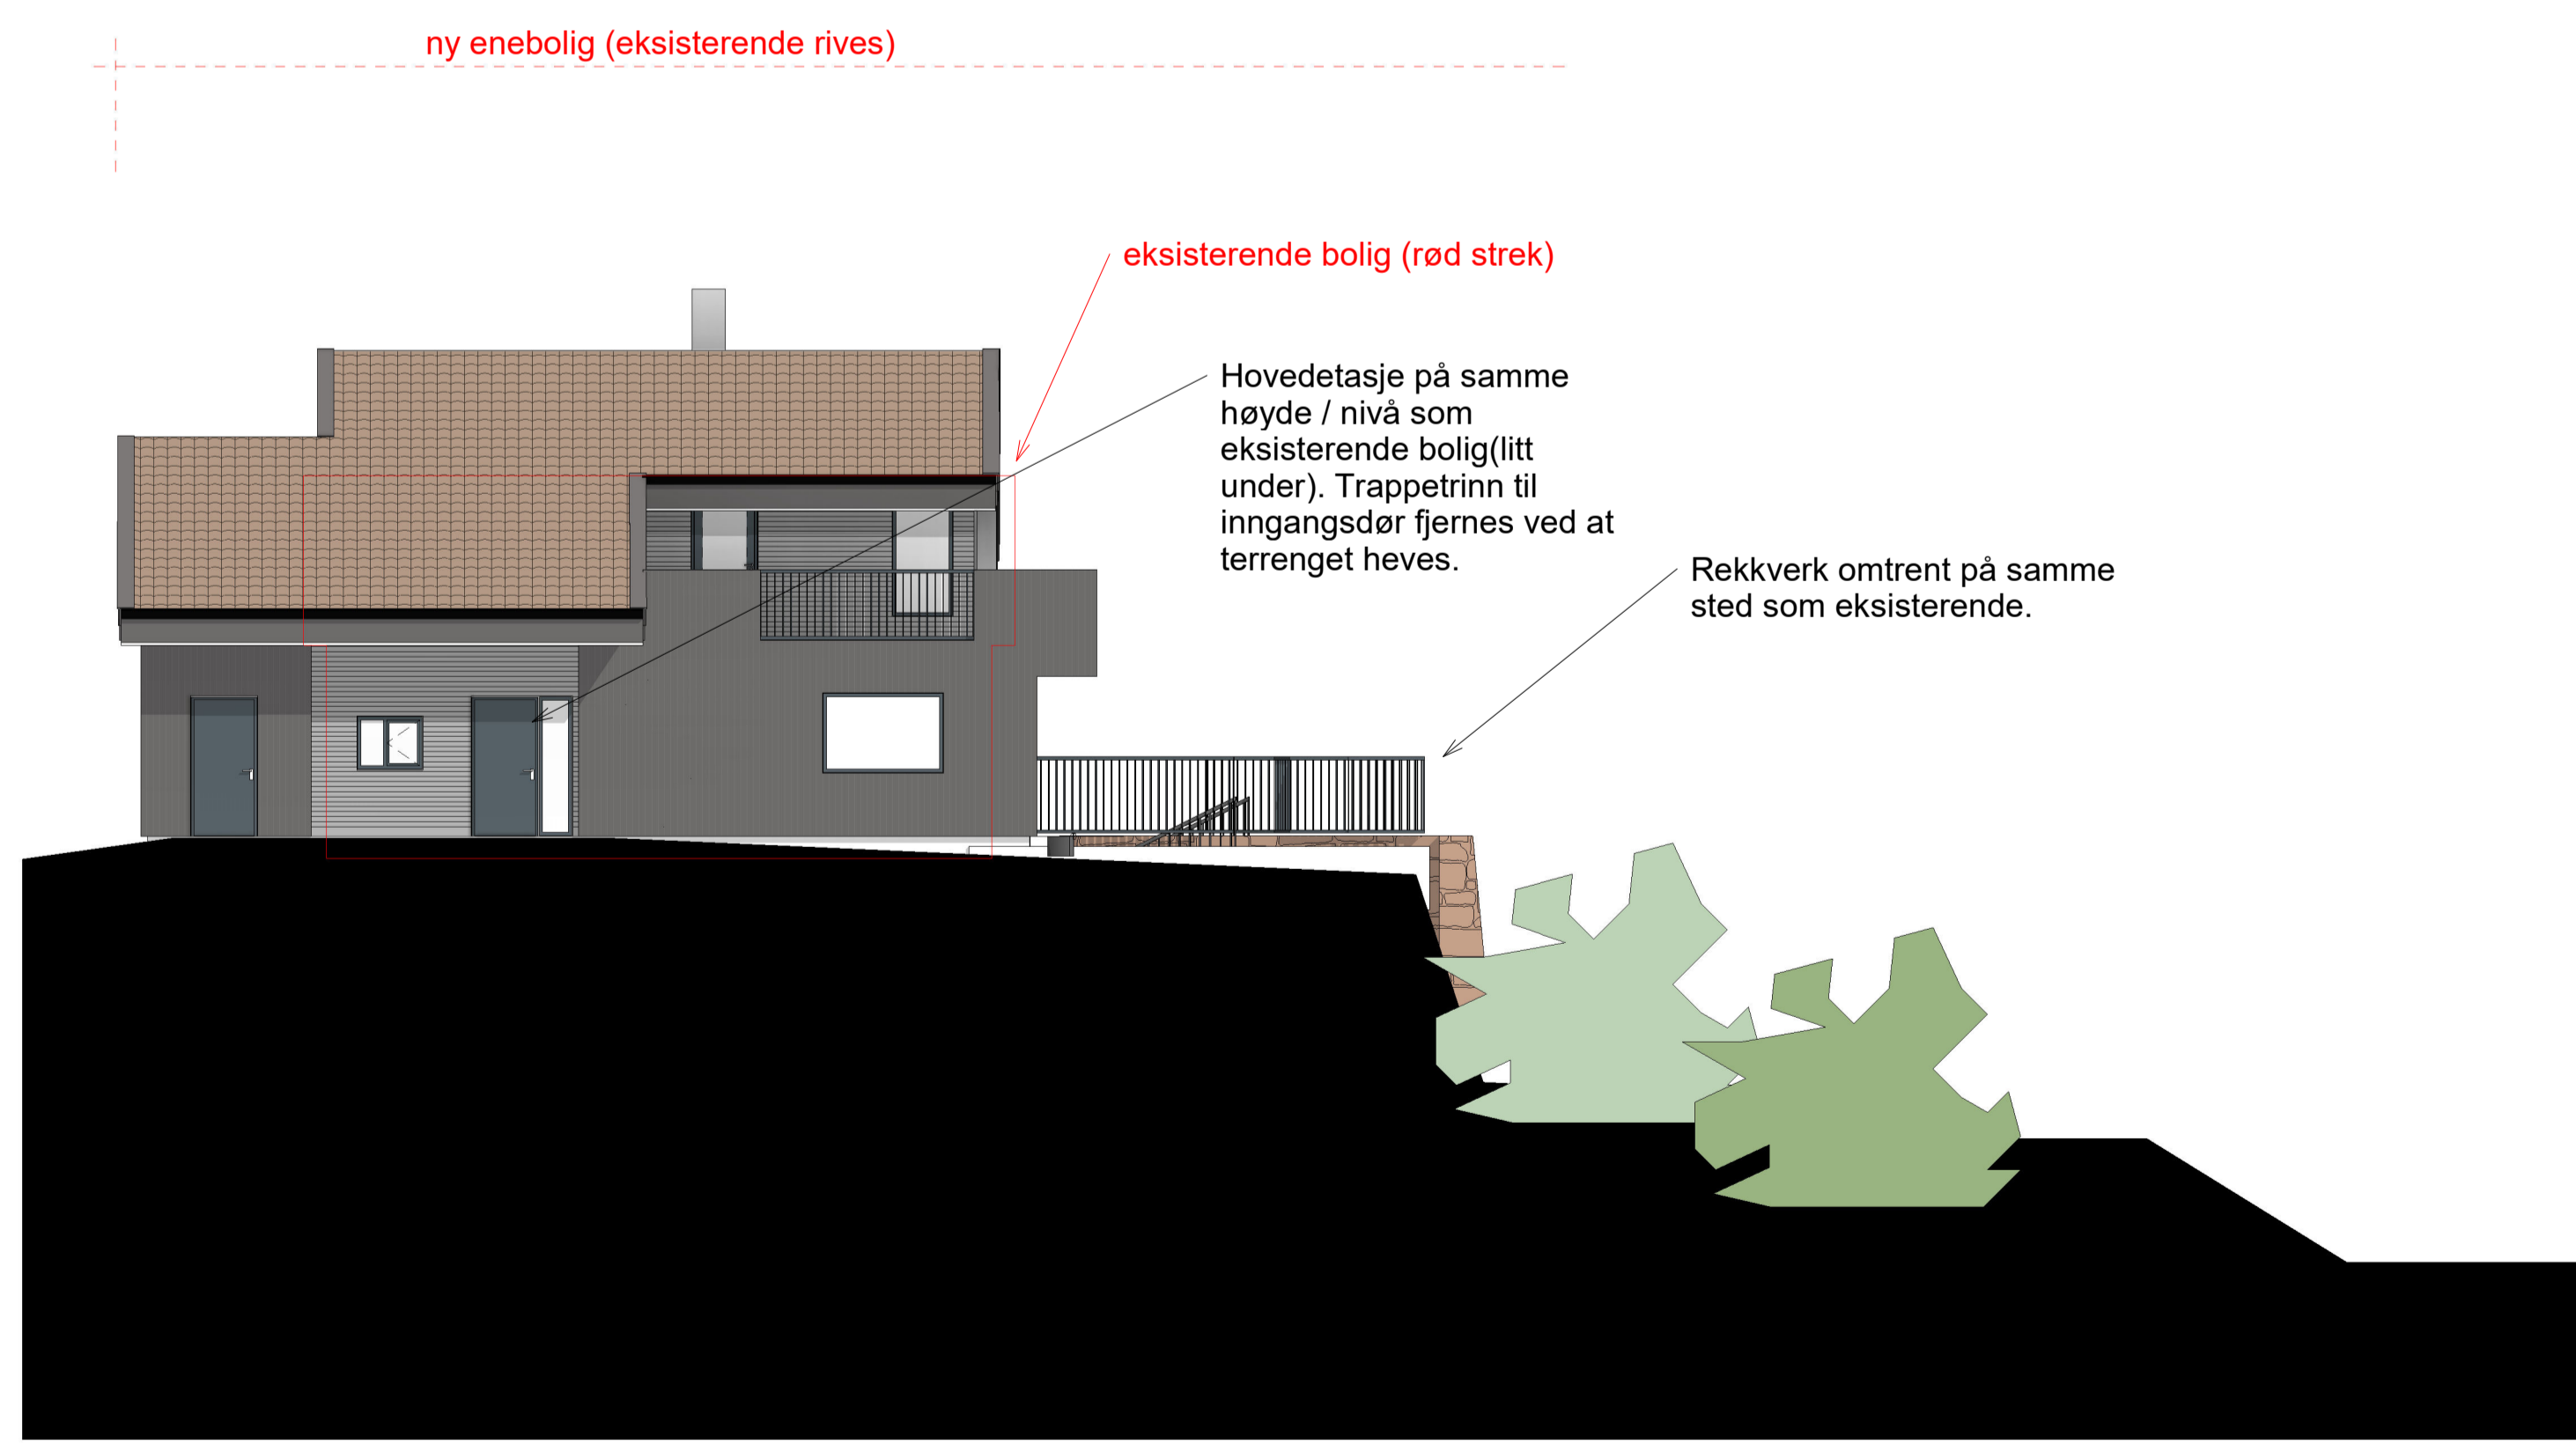

Fasade Øst
1:100



Fasade Vest
1:100



Fasade Sør
1:100

Kontroll
Tegnet
Dato
Revisjon/Endring
Rev.nr

Prosjekt
Per Olav Pettersen Sandum 2024

Tegningsstatus
Søknad

Prosjektnummer	0001
G.nr / B.nr	
Målestokk	
Dato	01.10.25
Tegnet av	HAZ
Kontroll	HAZ