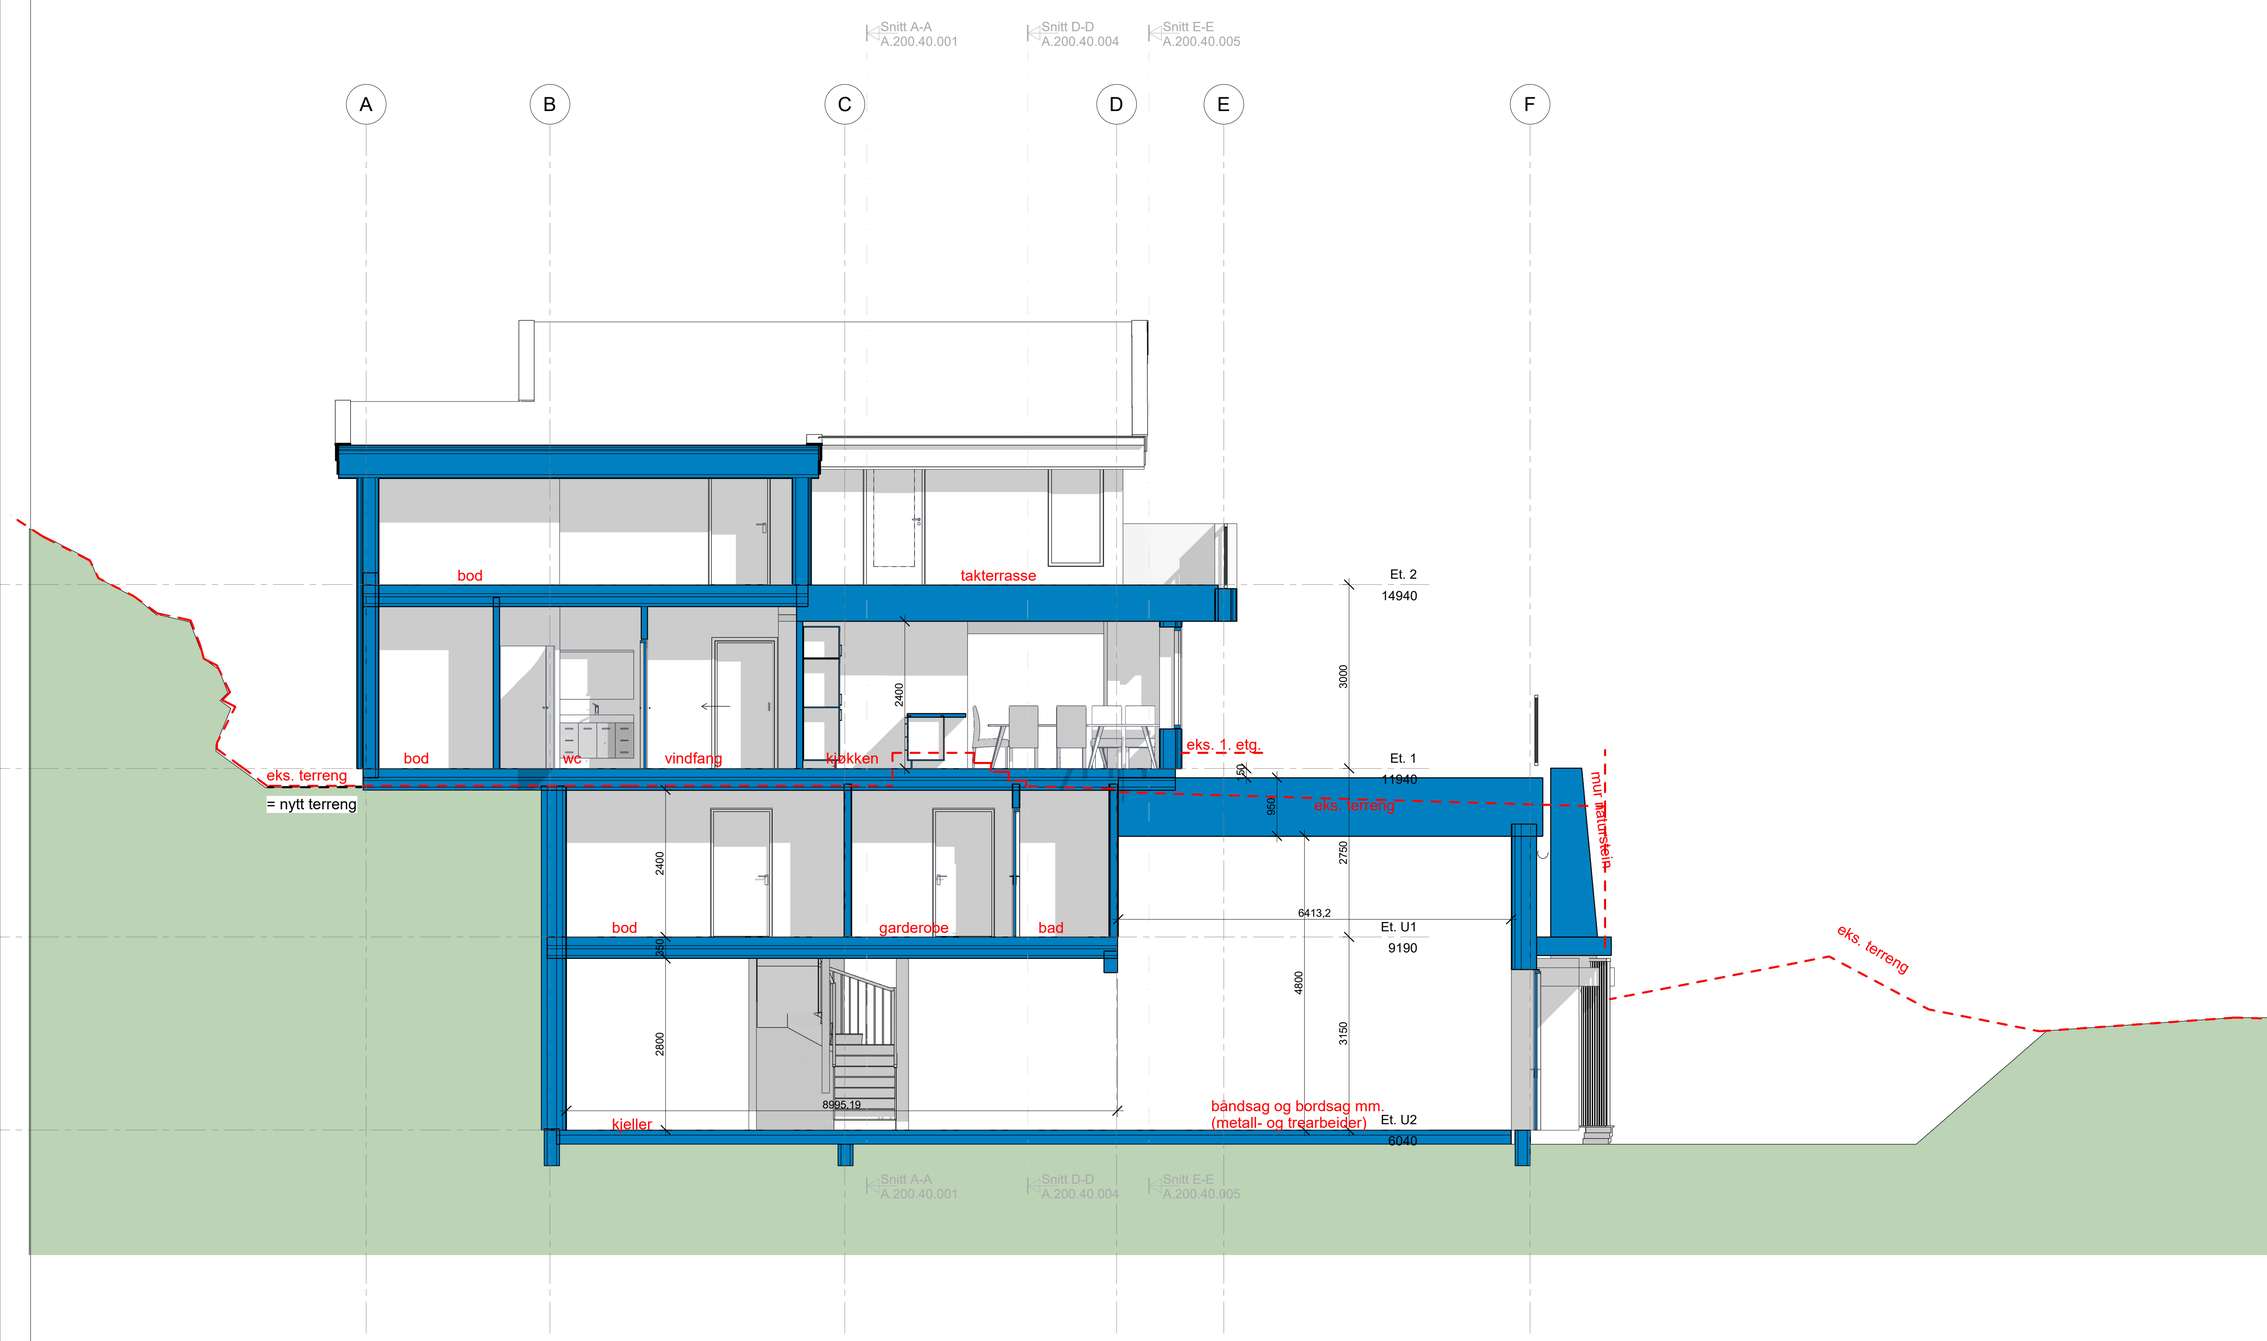

1:50 0,5 1 2 5

Tegningsnummer	Rev.nr
A.200.40.002	

Tegningstittel
Snitt B

Rev.nr	Revisjon (endring)	Dato	Tegnet	Kontr.

Prosjekt
Per Olav Pettersen
Sandum 2024

Tegningsstatus
Søknad

Prosjektnummer
0001 vei

G.nr / B.nr

Målestokk

Dato
01.10.25

Tegnet av	Kontroll
HAZ	HAZ

Tegningsnummer
A.200.40.002
Rev.nr
Tegningstittel
Snitt B

A1