




Grimstad

Kartutsnitt

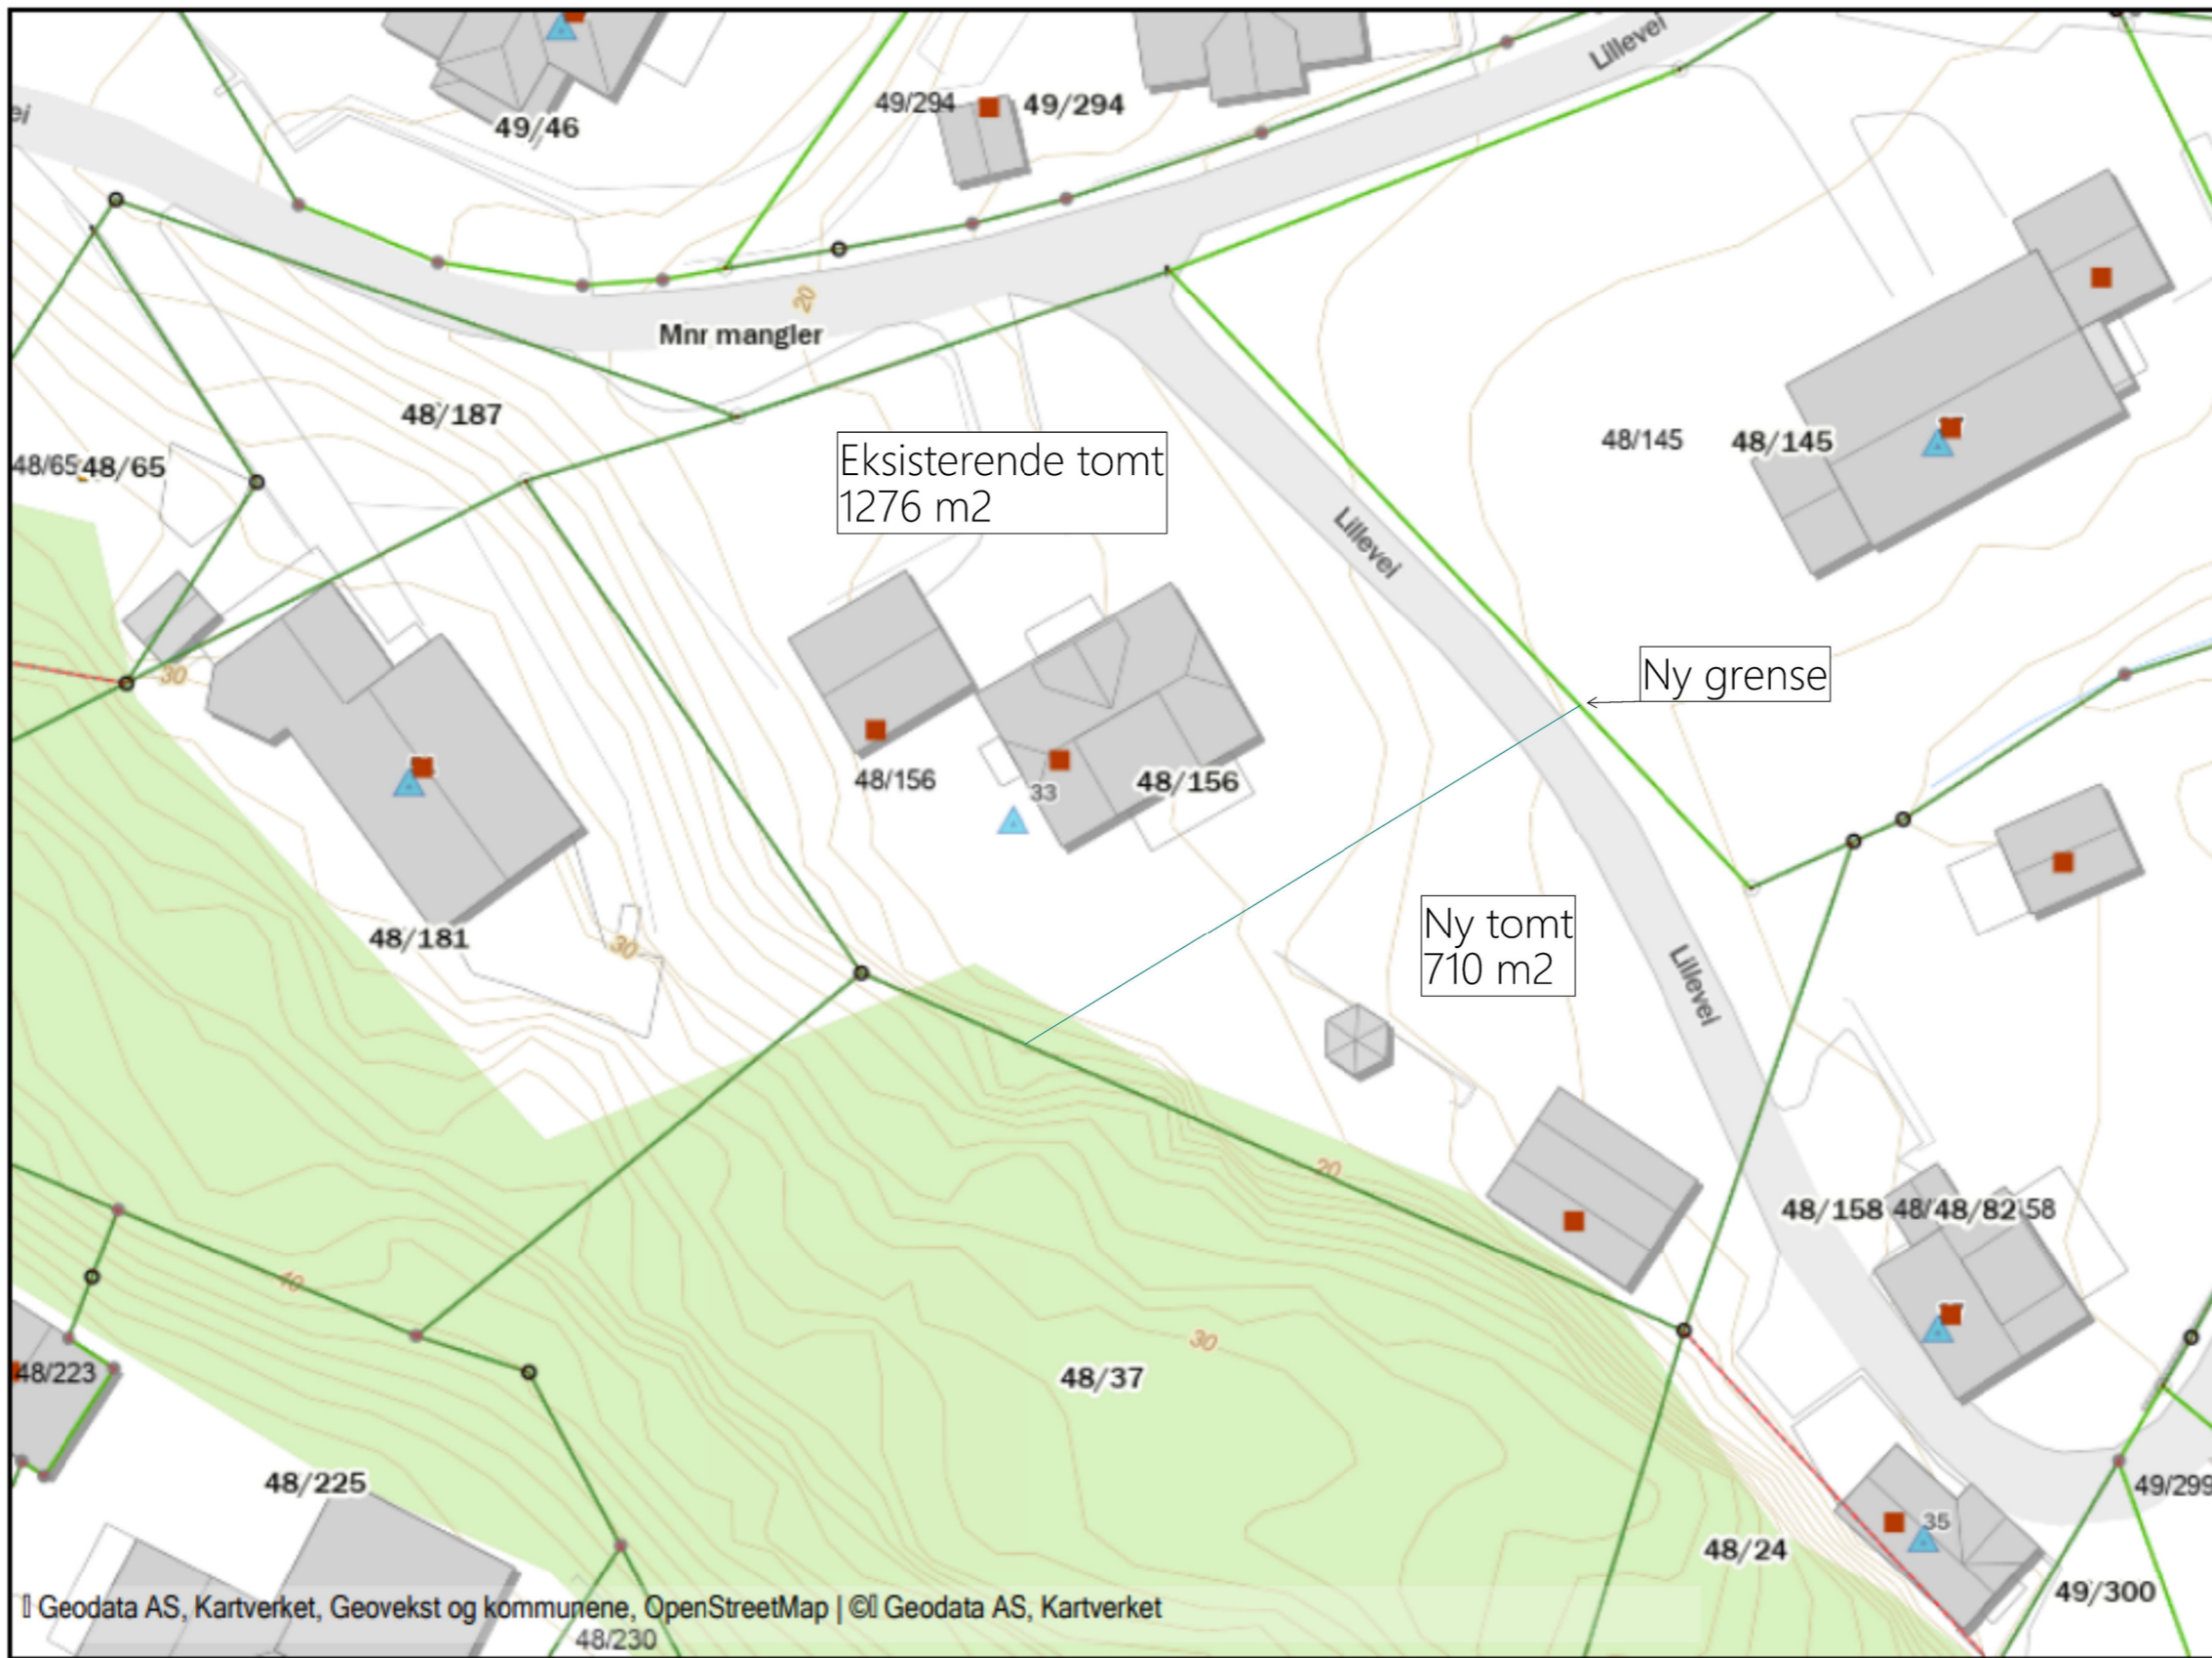

Geodata AS, Kartverket, Geovekst og kommunene, OpenStreetMap | © Geodata AS, Kartverket



Målestokk 1: 500
24.04.2025

Tegningen er beskyttet iht. lov om opphavsrett til åndsverk m.v.

Situasjonsplan

Gnr.: 48 Bnr.: 156 Mål: 1 : 500

Lilleveli 33

Byggmester
Svein Arild Githmark



Tiltakshaver: **Aleksander Aas**
Byggeplass: **Lilleveli 33**
Kommune: **Grimstad**

Dato: **09.06.2025**
Tegn: **SJG**
Prosjekt nr.:
Tegn.nr.: **520**



ANBEIERSKIP COMPANY